


DETAIL LÁVKY SO 101
M 1:10

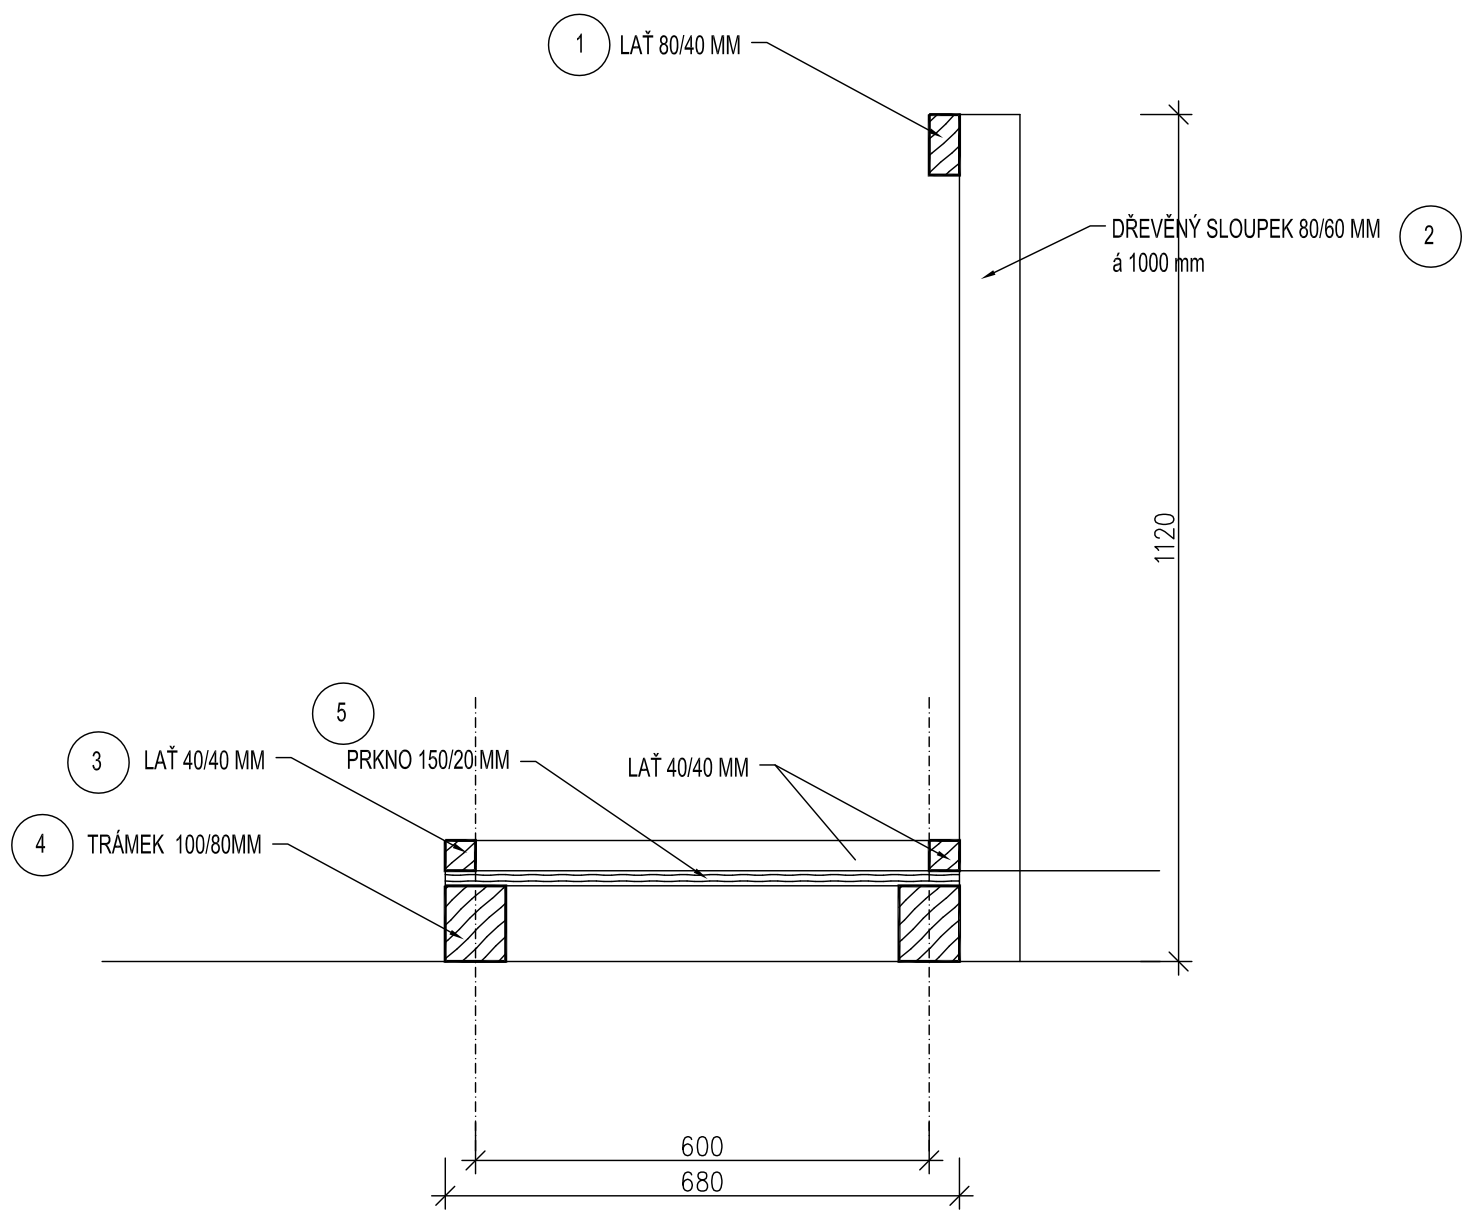

VÝPIS PRVKŮ

Č.M.	NÁZEV	ROZMĚR (MM)	DÉLKA KS (MM)	POČET KS	DÉLKA CELKEM (M' ,)	POZNÁMKA
①	LAŤ 80/40 MM	80/40	30300		30,3	
②	DŘEVĚNÝ SLOUPEK 80/60 MM	80/60	1120	34	38,08	
③	LAŤ 40/40 MM	40/40	61800		61,8	
④	TRÁMEK 100/80 MM	100/80	60600		60,6	
⑤	PRKNO 150/20(S MEZEROU 20 MM)	680		18	60,6	