




PŘÍČNÝ ŘEZ - 1  
TERASA M1:50

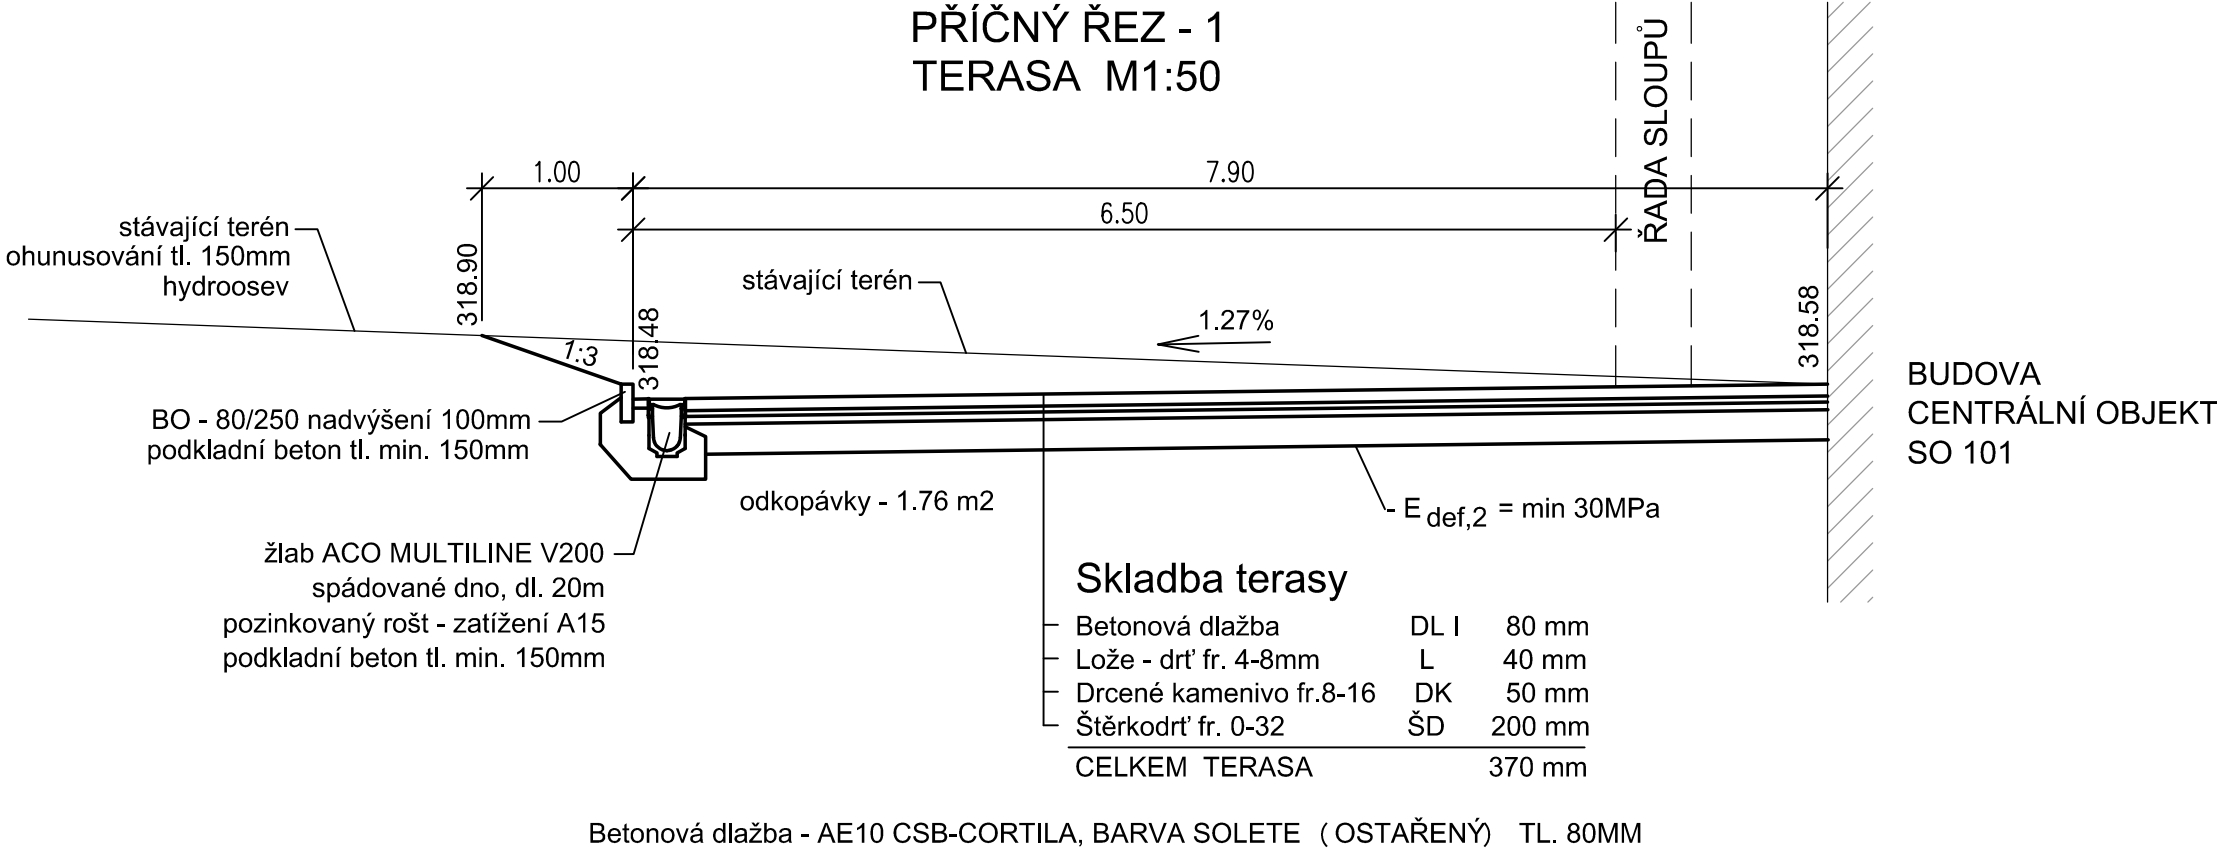


PŘÍČNÝ ŘEZ - 2  
TERÉNNÍ ÚPRAVY M1:50

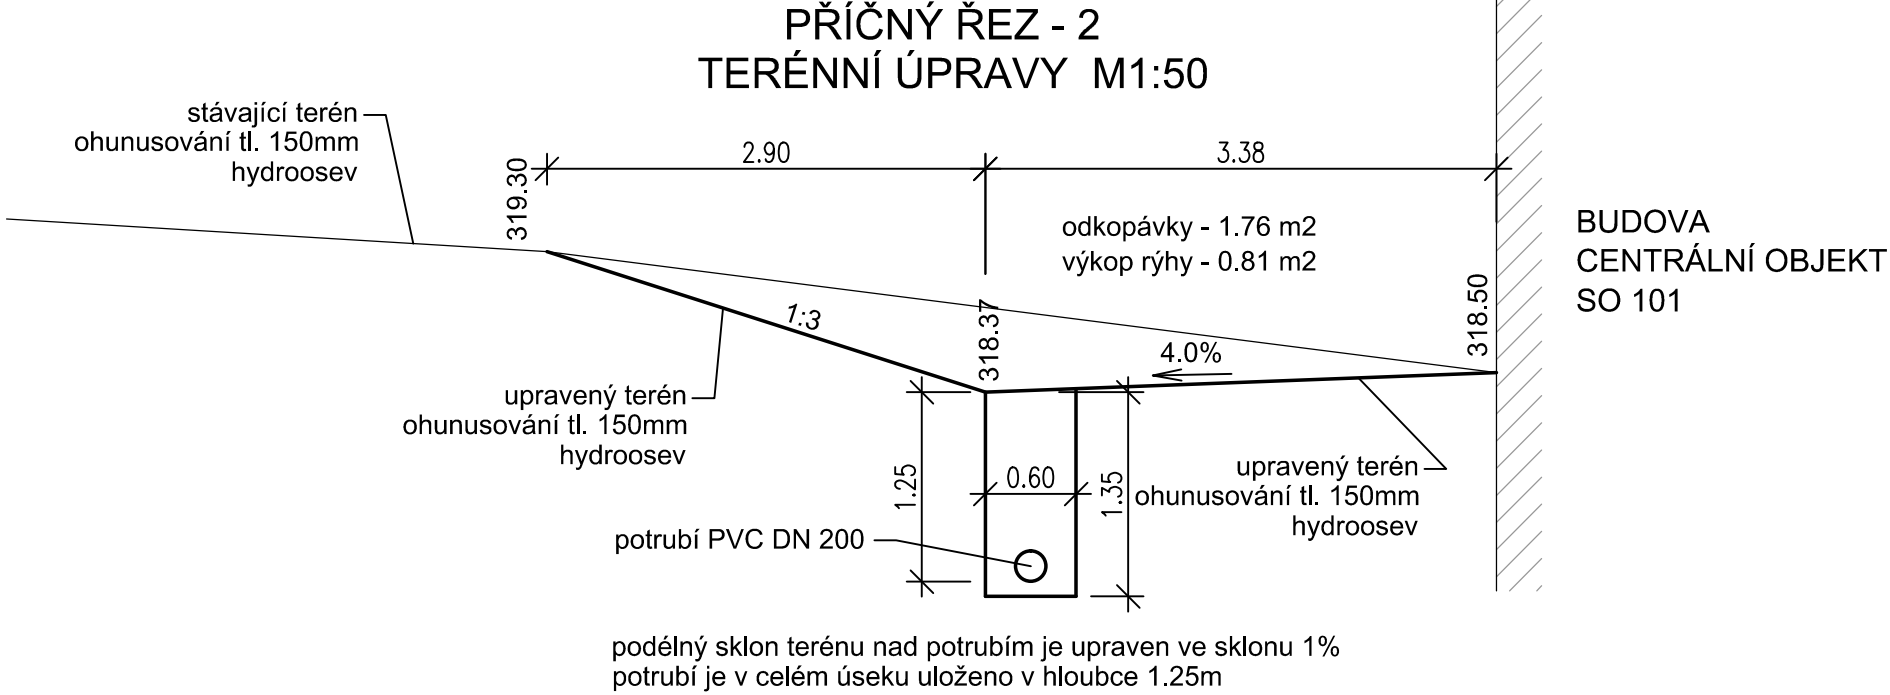

PŘÍČNÝ ŘEZ - 3  
TERÉNNÍ ÚPRAVY M1:50

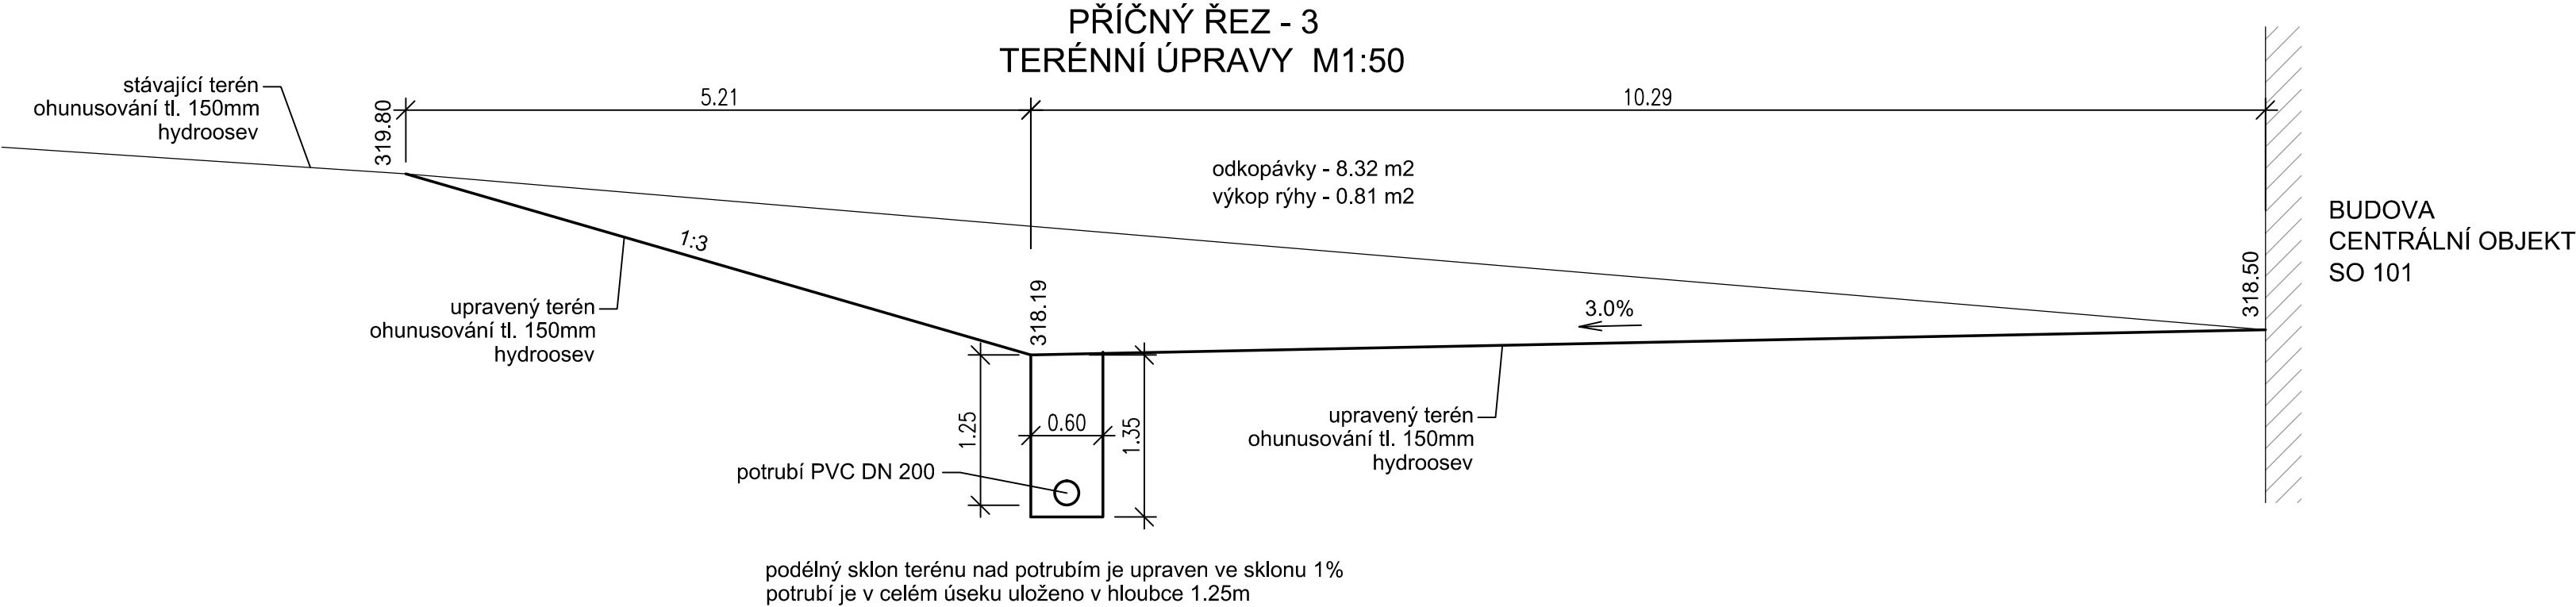

PŘÍČNÝ ŘEZ - 4  
CHODNÍK M1:50

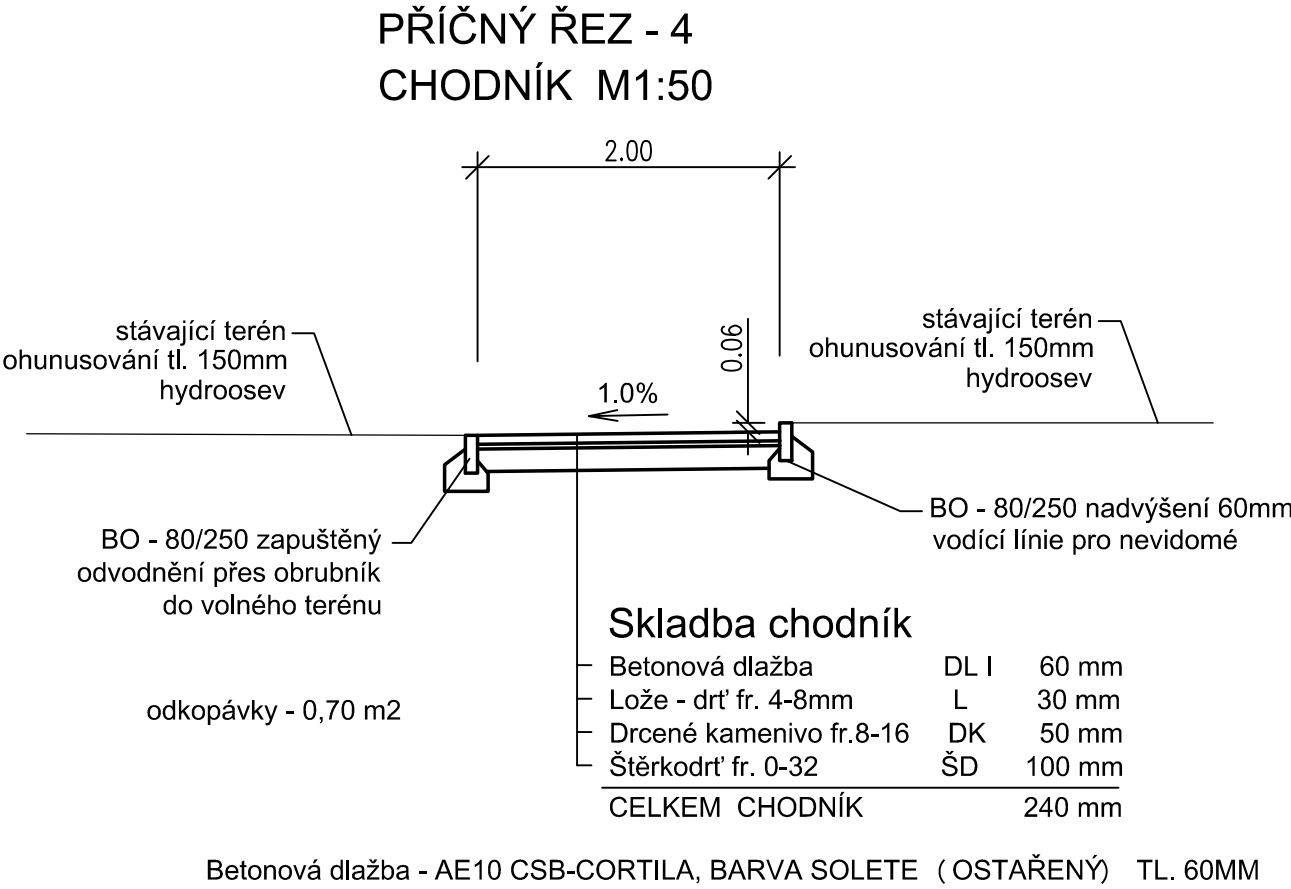

±0,000 ≡ 318,60 m n.m.

výškový systém Balt p.v.

	KOORDINÁTOR		KOOPERANT ČÁSTI
	ZODP. PROJEKTANT		
	VYPRACOVAL		
	INVESTOR		
K:\330\_\Vrchbela\Aktuální výkresy\Logo.jpg	STŘEDOČESKÝ KRAJ, ZBOROVSKÁ 11, PRAHA 5		
	GENERÁLNÍ PROJEKTANT		
	SPOJPROJEKT PRAHA a.s.		
	BYSTRICKÁ 9, 140 00 PRAHA 4		
	ARCHITEKT, HIP	ING. ARCH. JINDŘICH SOVA	ZAK. ČÍSLO
ZODP. PROJEKTANT	ING. ARCH. JINDŘICH SOVA	FORMÁT	4xA4
VYPRACOVAL	ING. JOSEF BUREŠ	MĚŘITKO	1:50
MÍSTO STAVBY	BĚLÁ POD BEZDĚZEM, K.Ú. VRCHBĚLÁ	STUPEŇ	DPS
INVESTOR	STŘEDOČESKÝ KRAJ	DATUM	04/2014
AKCE	MULTIFUNKČNÍ TURISTICKÉ CENTRUM		810.3
OBJEKT	SO 810 - JIŽNÍ TERASA U SO 101		
VÝKRES	PŘÍČNÉ ŘEZY		
ČÁST			