




VZOROVÝ PŘÍČNÝ ŘEZ SILNICE III/3246 S AUTOBUSOVÝM ZÁLIVEM A NÁSTUPIŠTĚM – ul. VINICKÁ
1:50

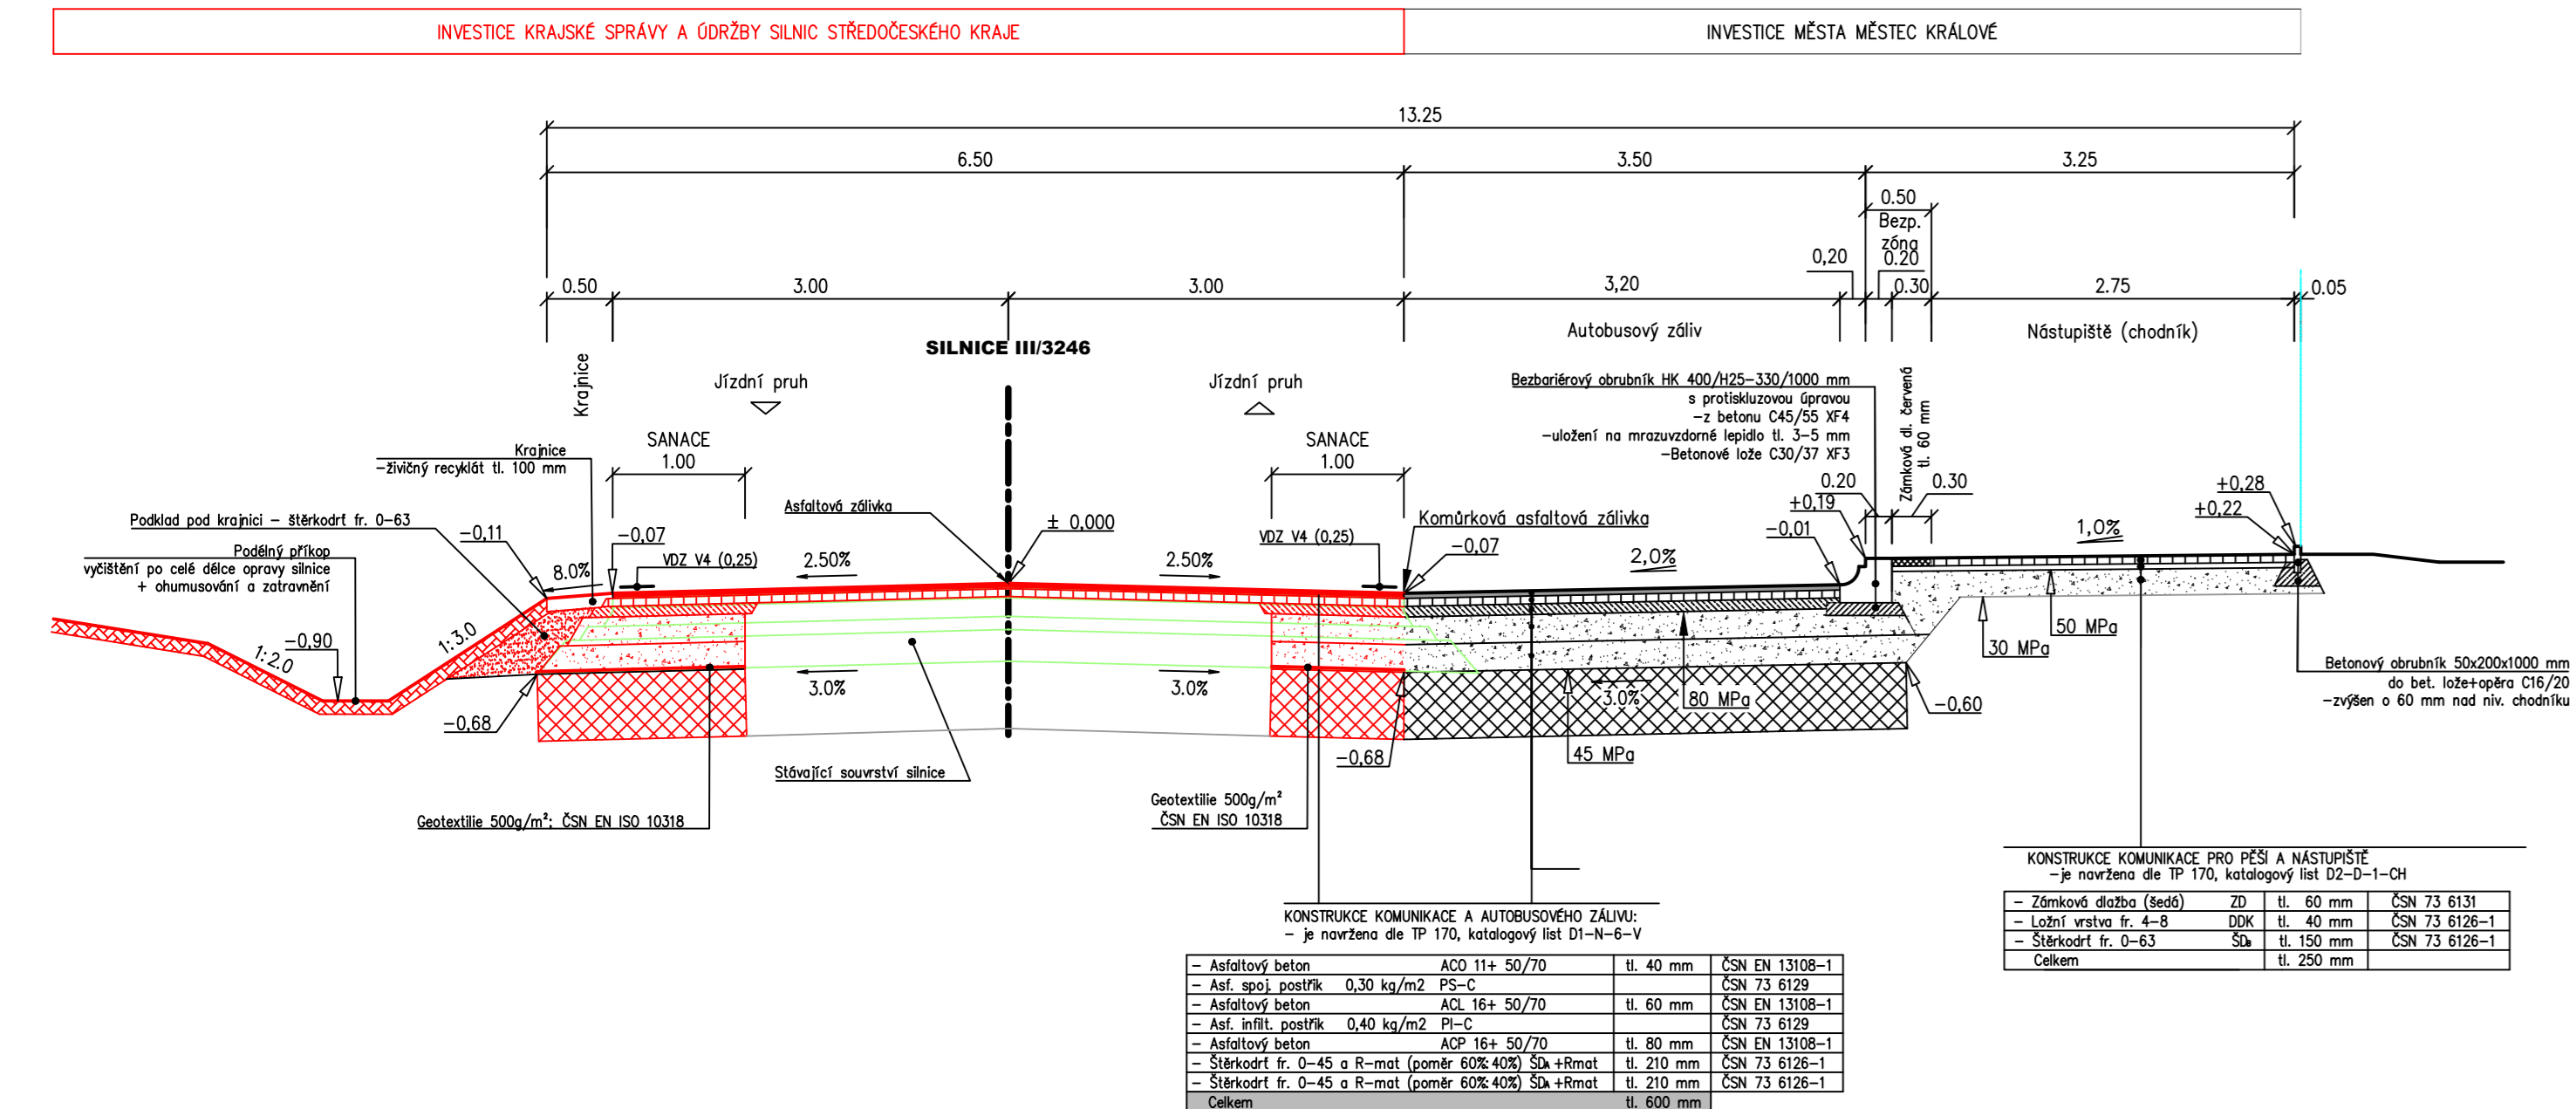

VZOROVÝ PŘÍČNÝ ŘEZ SILNICE III/3246 – ul. VINICKÁ
1:50

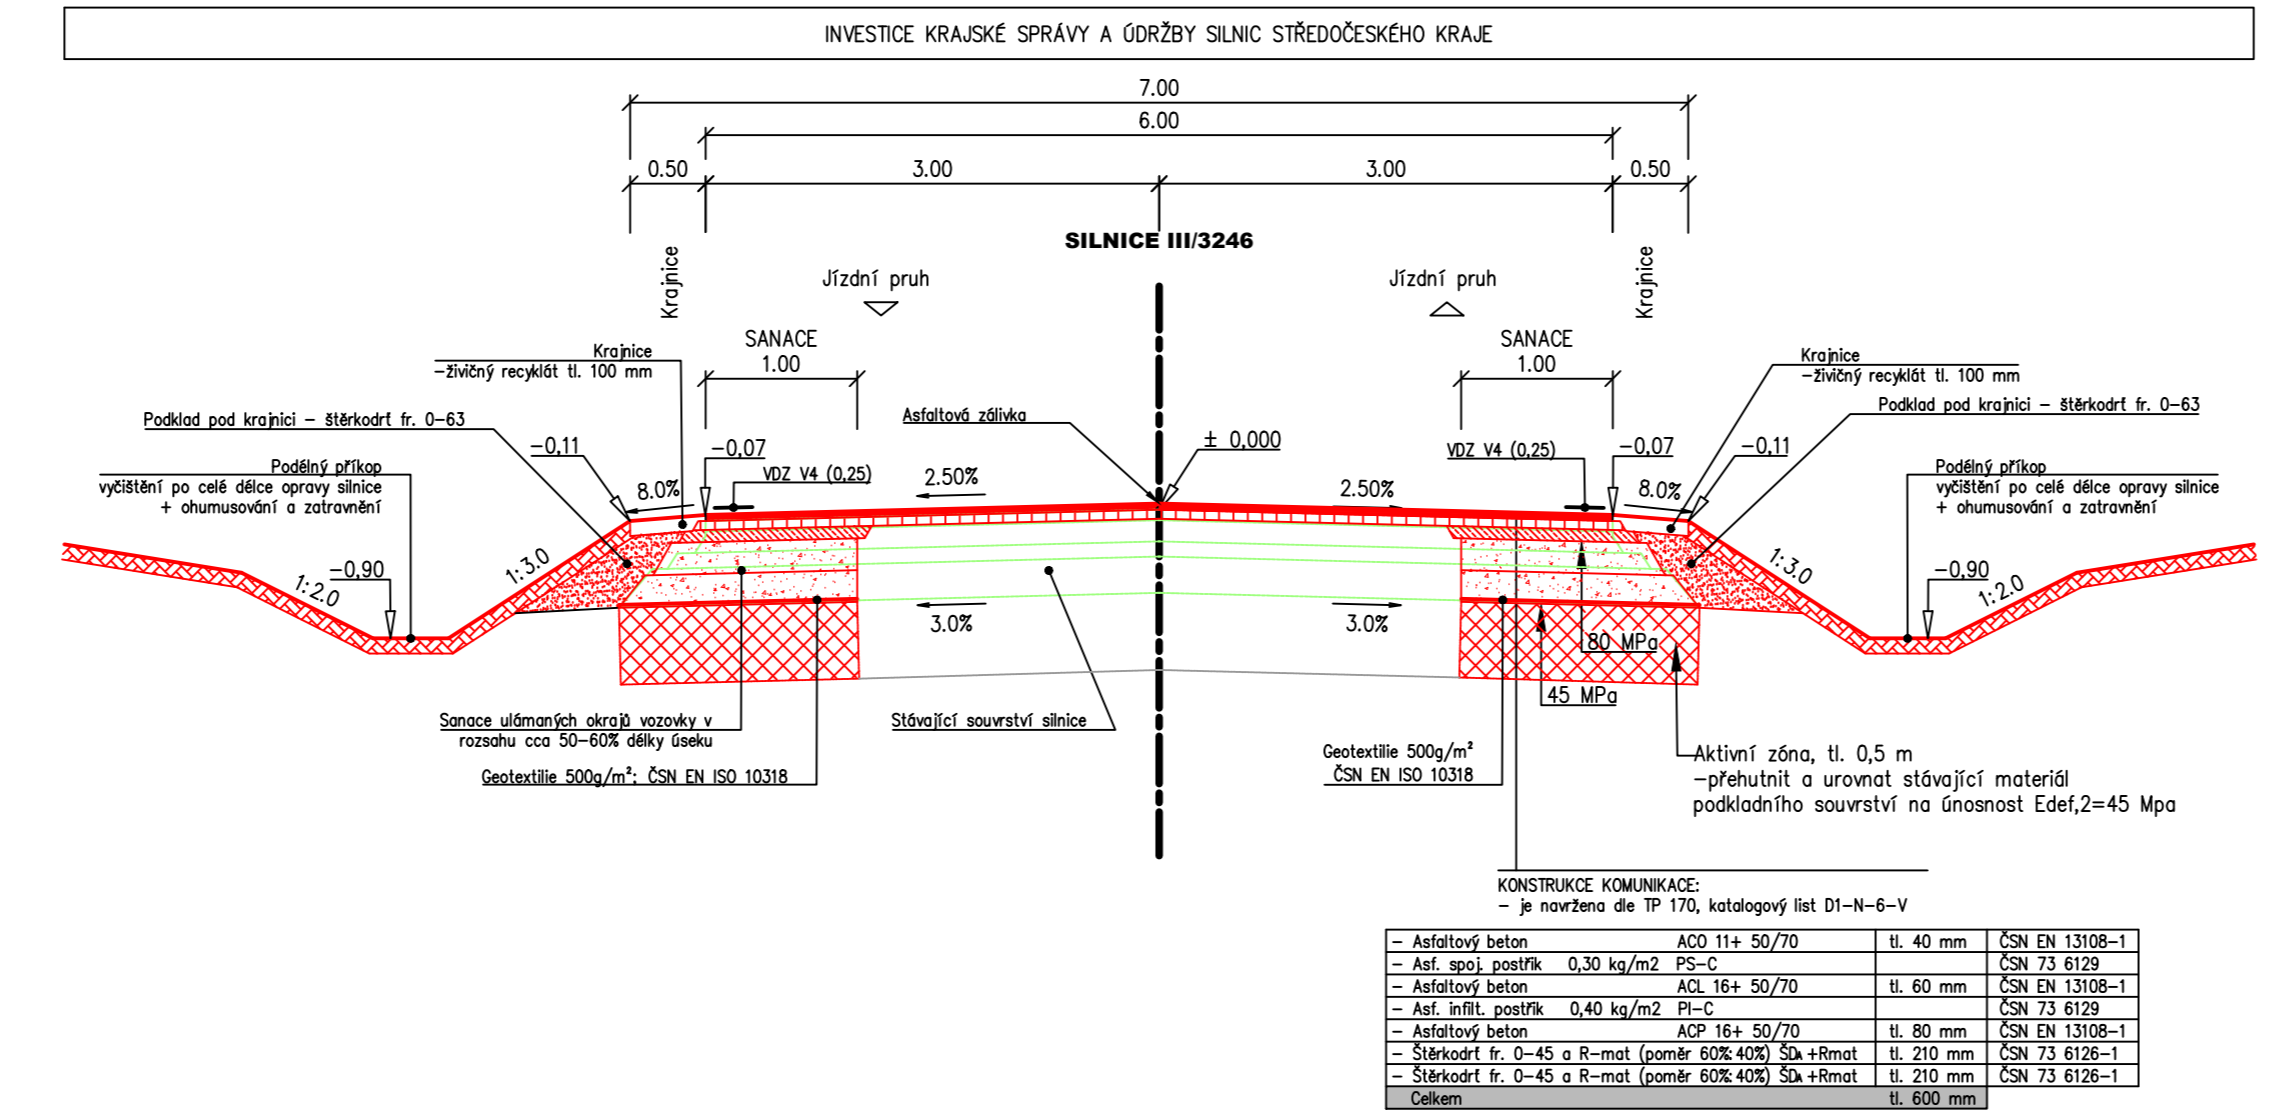

VZOROVÝ PŘÍČNÝ ŘEZ SILNICE III/3246 S KOLMÝMI PARKOVACÍMI MÍSTY A CHODNÍKEM – ul. VINICKÁ
1:50

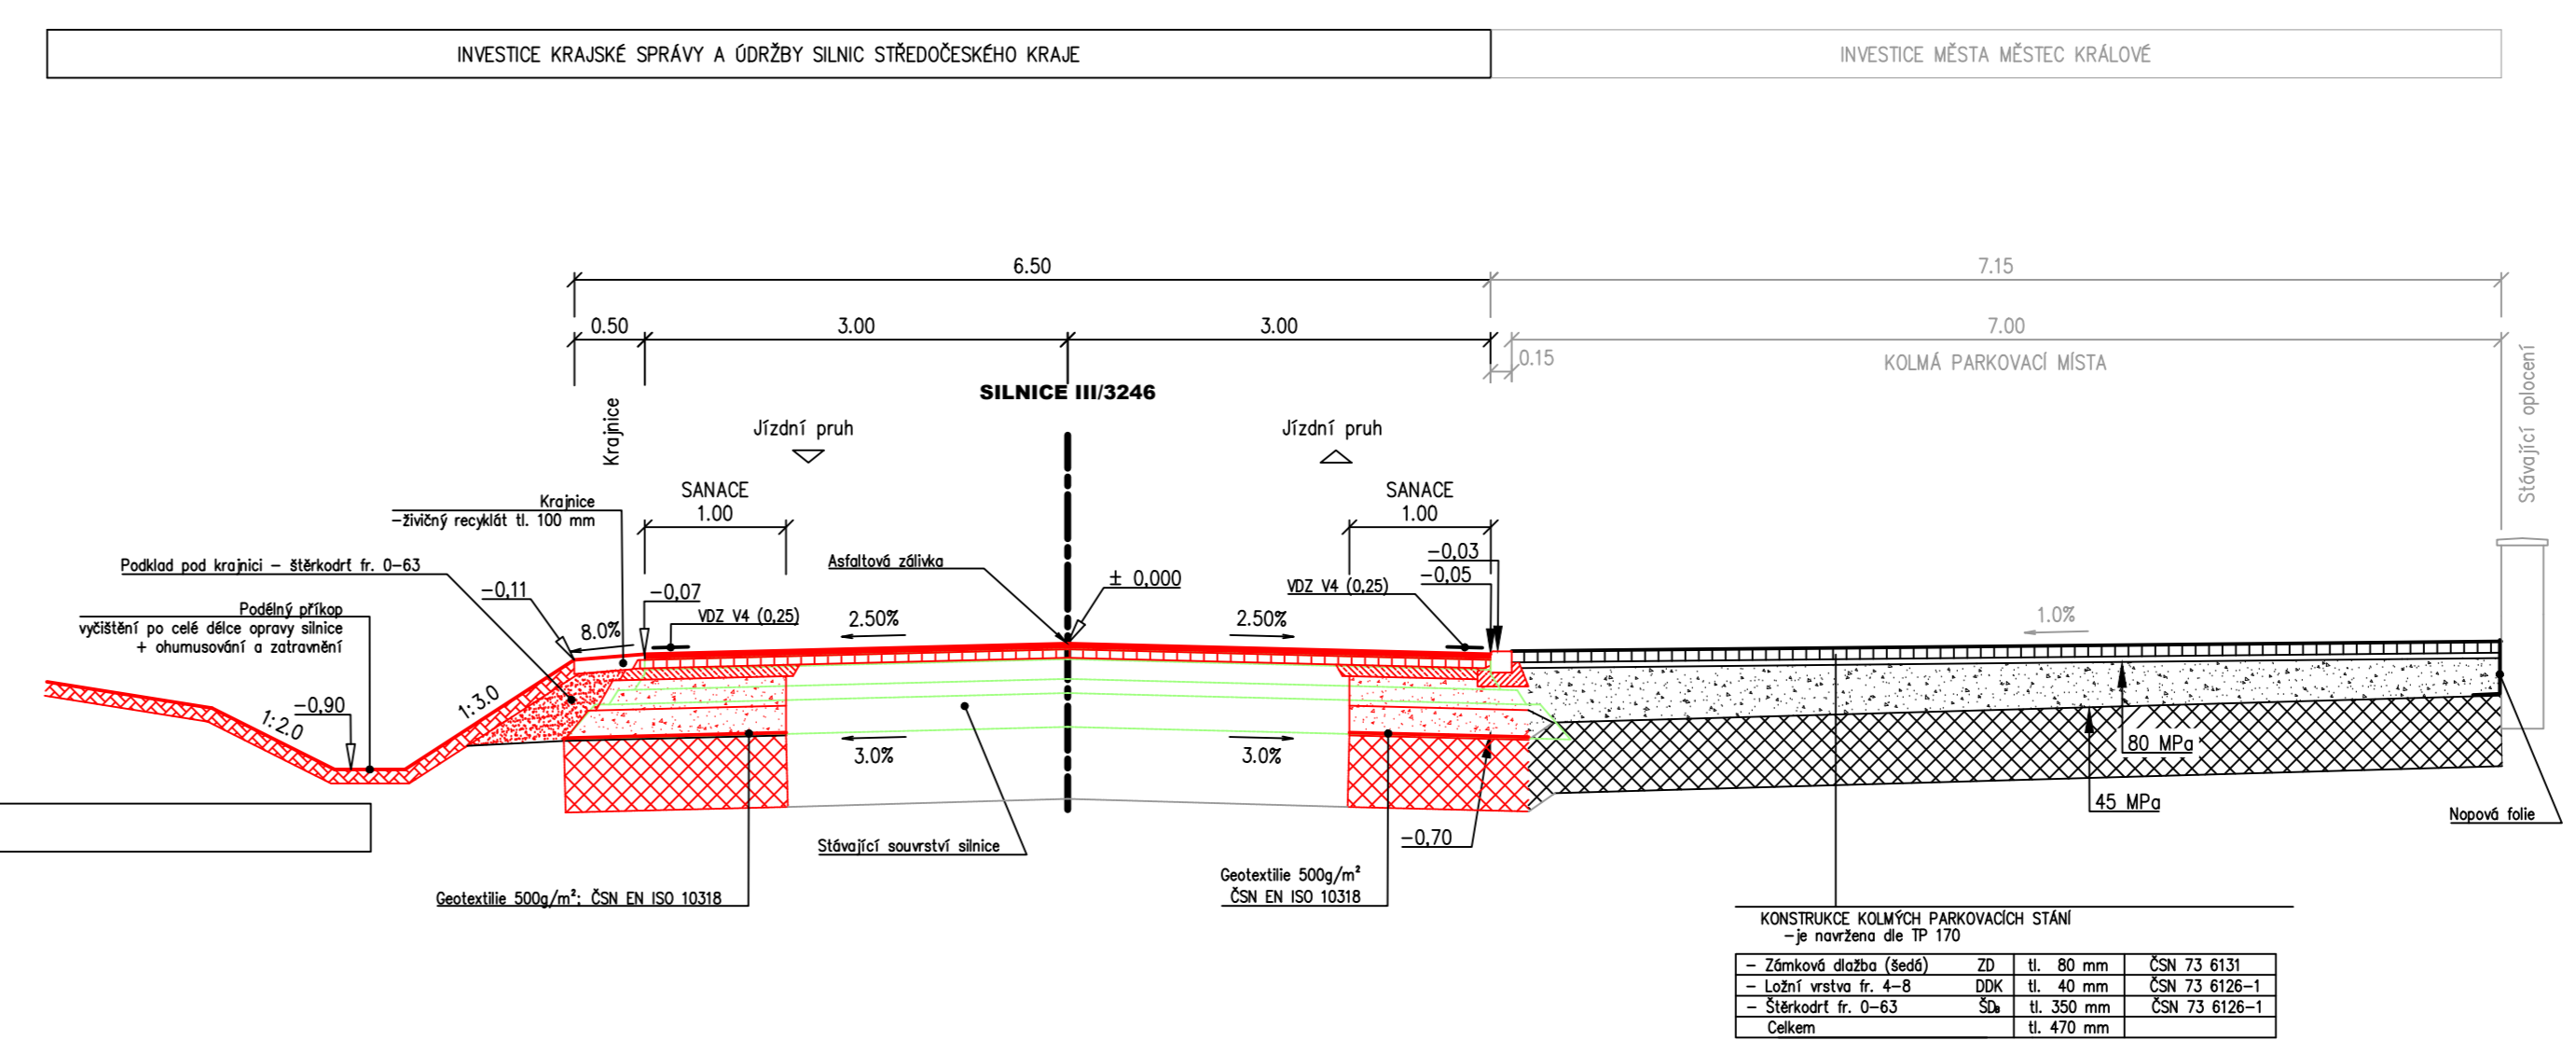

UPOZORNĚNÍ: VŠECHNY INŽENÝRSKÉ SÍTĚ JE NUTNÉ PŘED ZAHÁJENÍM VÝKOPOVÝCH PRACÍ VYTÝČIT JEJICH SPRÁVCI, KTERÝ ODPOVÍDÁJÍ ZA PŘESNÉ URČENÍ JEJICH POLOHY !!!

Souřadnicový systém S-JTSK, Výškový systém Bpv	
Vypracoval: ALEŠ JAMBOR	Autorizovaný projektant: ING. STANISLAV OSTRUŠKA
Investor: KRAJSKÁ SPRÁVA A ÚDRŽBA SILNIC STŘED. KRAJE, PŘÍSP. ORG. ZBOROVSKÁ 61111, 150 00 PRAHA 5-SMÍCHOV	
Objekt: MĚSTEC KRÁLOVÉ / PODĚBRADY	Formát: 6x44
Datum: PROSINEC 2020	Čís. zakázky: 1953
III/3245 - MĚSTEC KRÁLOVÉ - UL. DYMOKURSKÁ	
Stupeň: PDPS	Scale: 1:50
Příloha: SO 101, 103 - POZEMNÍ KOMUNIKACE, VEŘEJNÉ PROSTRANSTVÍ VZOROVÉ PŘÍČNÉ ŘEZY	
D.1.1.8	