
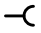
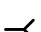





LEGENDA MÍSTNOSTÍ


Č.M.	NÁZEV MÍSTNOSTI	PLOCHA m²
101	KRYTÉ SEZENÍ	47.7
102	VENKOVNÍ TERASA	34.0
103	PROSTOR SCHODIŠTĚ	4.5
Celková plocha místností		86.2m²


LEGENDA:

-  SPÍNAČ DVOUPOLOVÝ
-  ZÁSUVKA 230V/16A
-  KABELOVÝ VÝVOD 230V/16A
-  SVÍTIDLO BODOVÉ LED UPLIGHT
-  PR PODRUŽNÝ ROZVADĚČ
-  NÁSTĚNNÉ SVÍTIDLO

ROZVODNÁ SOUSTAVA : 3 NPE, AC 50Hz, 400/230V/ TN-C-S
OCHRANA PŘED ÚRAZEM ELEKTRICKÝM PROUDEM DLE ČSN 33 2000-4-41 ed.2:
ZÁKLADNÍ OCHRANA (PŘED DOTYKEM ŽIVÝCH ČÁSTÍ):
OCHRANA PŘI PORUŠE (PŘED DOTYKEM NEŽIVÝCH ČÁSTÍ):
DOPLŇKOVÁ OCHRANA:

ZÁKLADNÍ IZOLACE ŽIVÝCH ČÁSTÍ – PŘÍLOHA A čl. A1
PŘEPÁŽKY NEBO KRYTY – PŘÍLOHA A čl. A2
AUTOMATICKÉ ODPOJENÍ OD ZDROJE DLE čl. 411
DVOJITÁ NEBO ZESÍLENÁ IZOLACE DLE čl. 412
1. PROUDOVÝM CHRÁNIČEM DLE čl. 415.1
2. DOPLŇUJÍCÍ OCHRANNÉ POSPOJOVÁNÍ DLE čl. 415.2

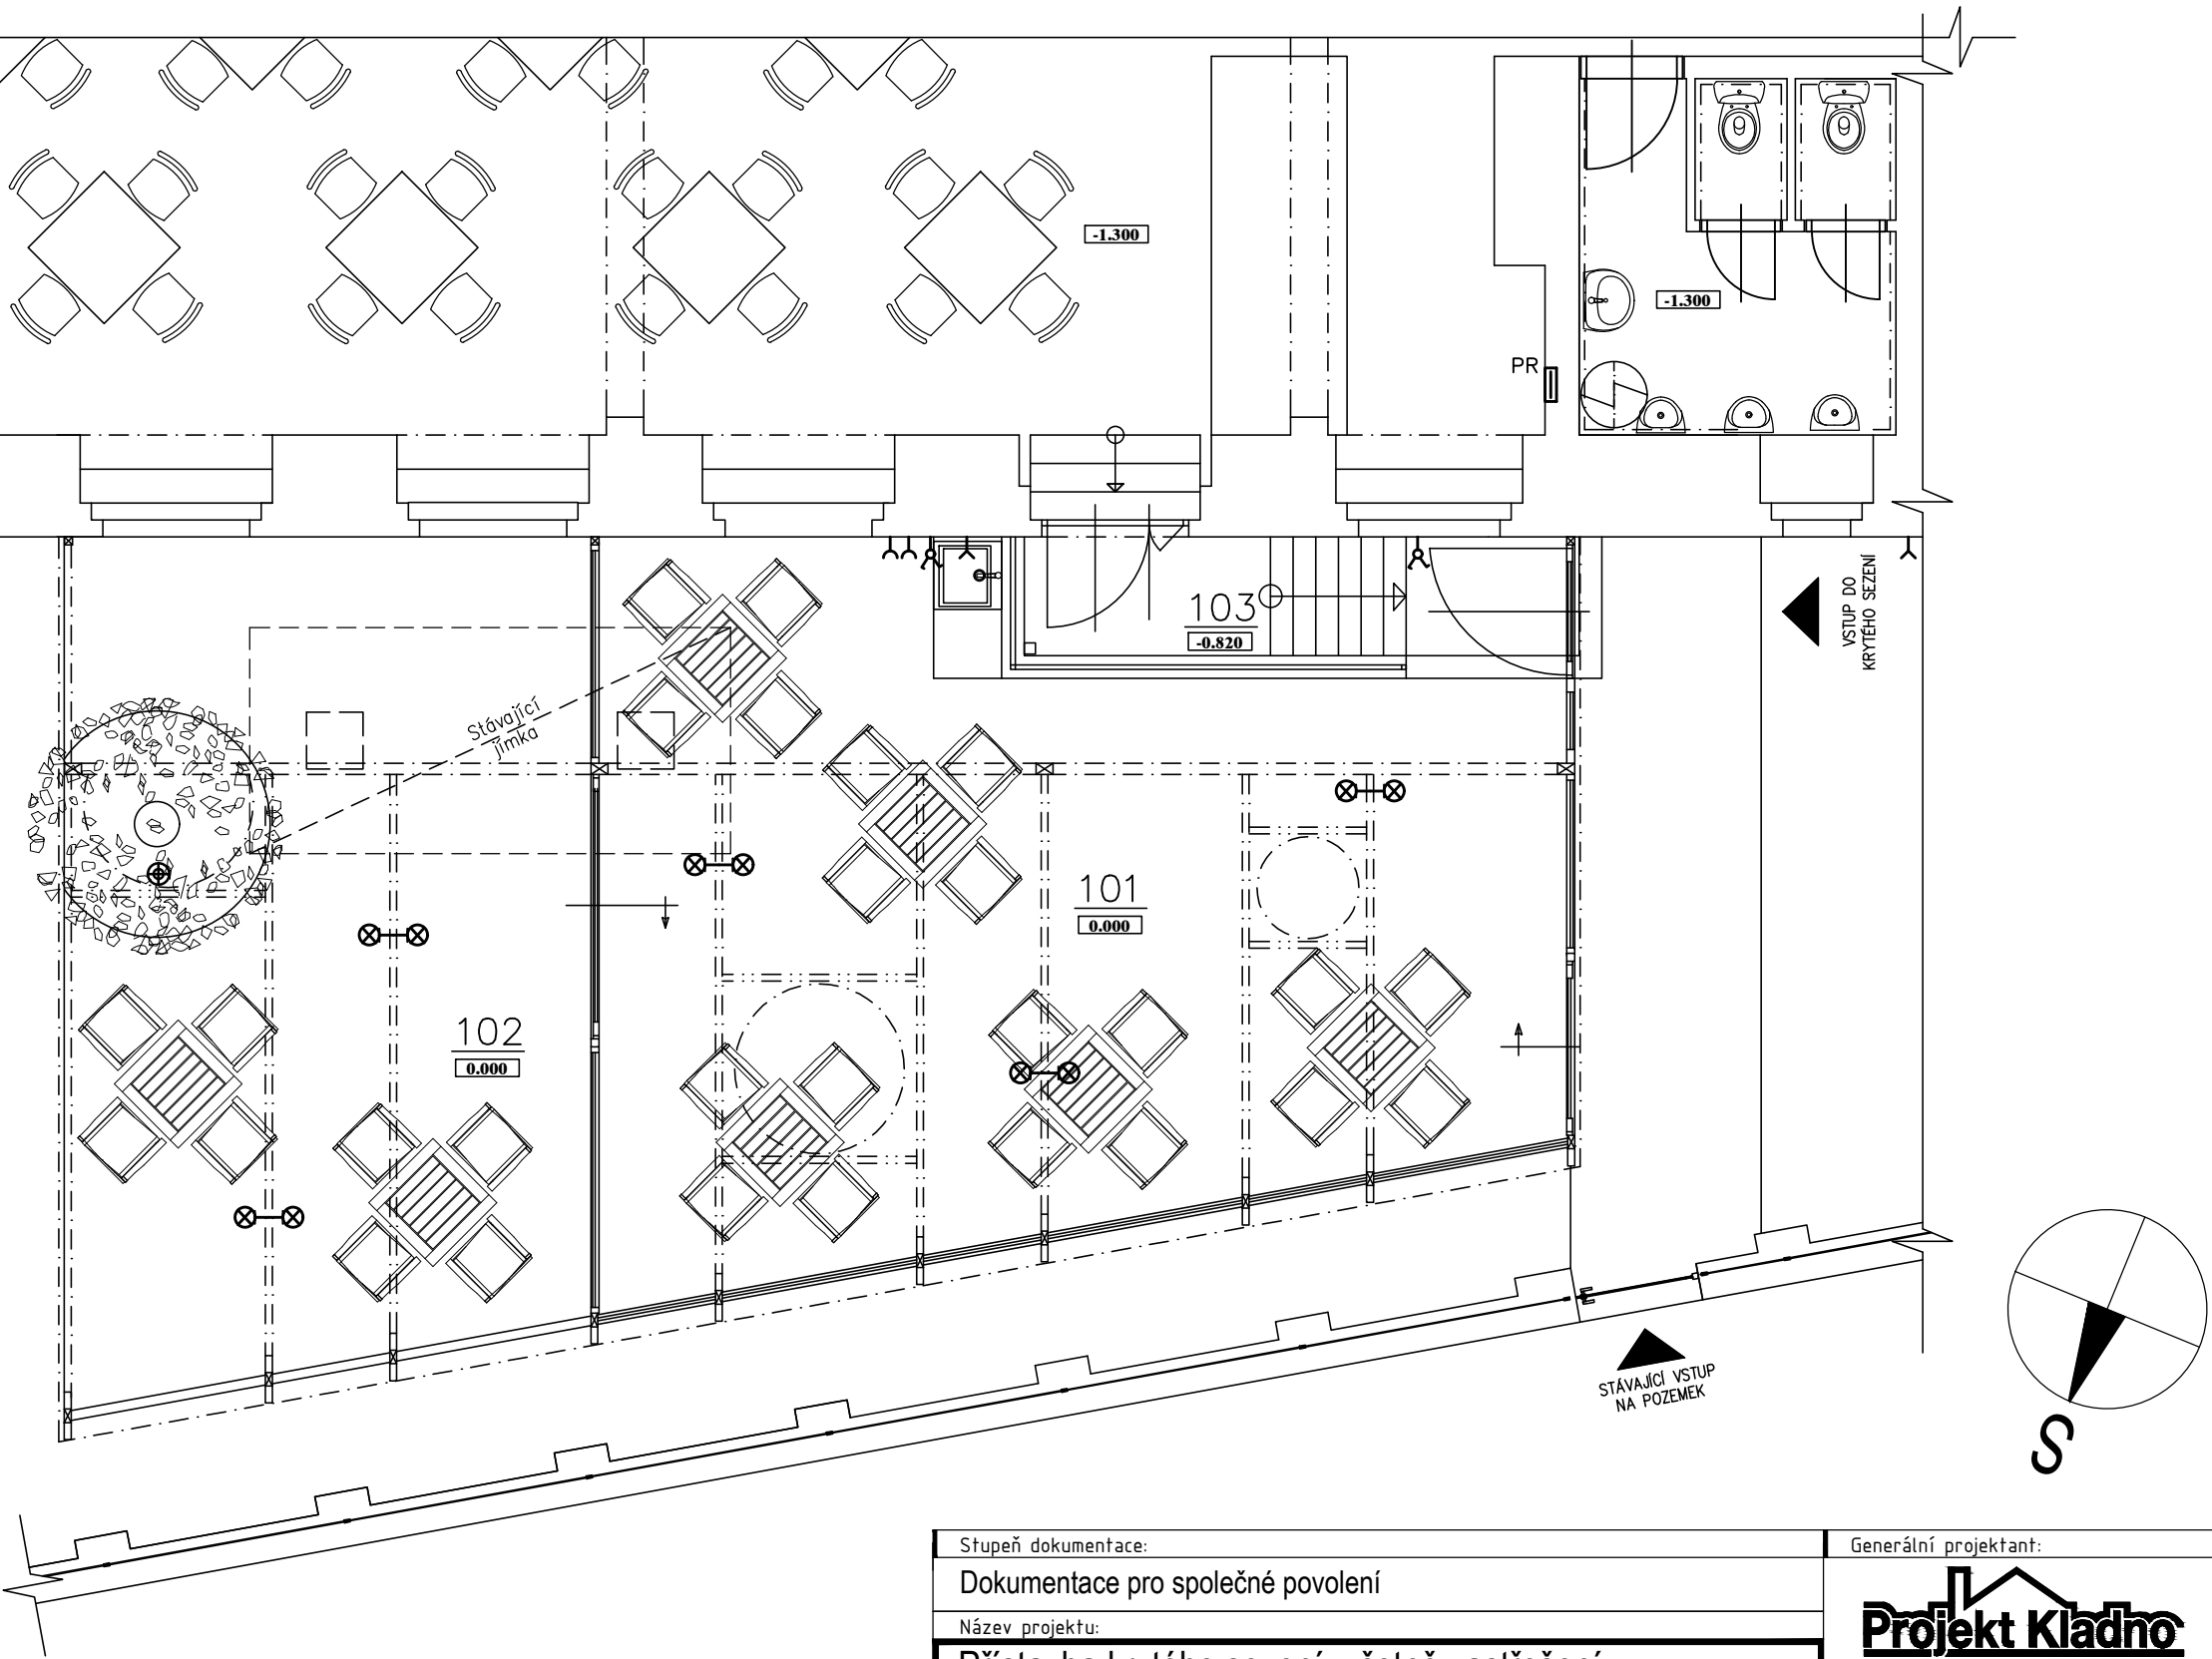

Stupeň dokumentace:	Generální projektant:		
Dokumentace pro společné povolení	 Czech project group s.r.o., IČ: 03776841 tel. 777 643 158, e-mail: info@projektkladno.cz		
Název projektu:			
Přístavba krytého sezení, včetně zastřešení vstupu do budovy OV	Číslo zakázky:		
Místo stavby:	63/2020		
č. parc. 543, nám. Edvarda Beneše 2353, Kladno, 272 01	Datum:		
Investor:	08/2020		Měřítko:
SOŠ a SOU Kladno, náměstí Edvarda Beneše 2353 IČO: 00473634, nám. E. Beneše 2353, Kladno 272 01	Hlavní projektant:		1:75
Část dokumentace:	Jiří Tesař		
D.1.4.4 Zařízení elektrotechniky a bleskosvody	Vypracoval:		
Název výkresu:	Antonín Holeček		
PŮDORYS 1NP - ELEKTROINSTALACE	Číslo výkresu		
	D.1.4.4.01		