



OBJEDNATEL	KRAJSKÁ SPRÁVA A ÚDRŽBA SILNIC STŘEDOČESKÉHO KRAJE PŘÍSPĚVKOVÁ ORGANIZACE ZBOROVSKÁ 11, 150 21 PRAHA 5	
ZÁSTUPCE OBJEDNATELE	STANISLAV POHUNEK	


OZN. ZMĚNY	POPIS ZMĚNY	DATUM	PODPIS

ZHOTOVITEL	ING. JAN ZÁŘECKÝ, ELEKTROPROJEKTY TĚŠANY 131, 664 54 TĚŠANY TEL: 603 720 522, jan.zarecky@seznam.cz		<div> TĚŠANY 131 664 54 TĚŠANY TEL: 603 720 522 MAIL: JAN.ZARECKY@SEZNAM.CZ</div>
ZAKÁZKOVÉ ČÍSLO	~		
ZODP. PROJEKTANT	ING. JAN ZÁŘECKÝ	<i>Jan Zářecký</i>	
VYPRACOVAL	ING. JAN ZÁŘECKÝ	<i>Jan Zářecký</i>	
KONTROLOVAL	ING. JAN ZÁŘECKÝ	<i>Jan Zářecký</i>	

GENERÁLNÍ PROJEKTANT		IM-PROJEKT, INŽENÝRSKÉ A MOSTNÍ KONSTRUKCE, s.r.o. OHRAZENICKÁ 169, 530 09 PARDUBICE TEL: 533 446 080-2, im-projekt@im-projekt.cz, www.im-projekt.cz		IM-PROJEKT, INŽENÝRSKÉ A MOSTNÍ KONSTRUKCE, s.r.o. OHRAZENICKÁ 169, 530 09 PARDUBICE TEL: 533 446 080-2 FAX: 533 446 089 im-projekt@im-projekt.cz www.im-projekt.cz	
HLAVNÍ INŽENÝR PROJEKTU		ING. TOMÁŠ PÁTEČEK			
KRAJ: STŘEDOČESKÝ		ORP: VLAŠIM	KATASTR: PAVLOVICE U VLAŠIMI		
STAVBA: III/12512, MOST EV.Č.12512-1 PŘES POTOK V OBCI PAVLOVICE ČÁST : SO 401 - PŘELOŽKA VEŘEJNÉHO OSVĚTLENÍ				FORMÁT	A4
				DATUM	DUBEN 2021
				STUPEŇ	PDPS
				ČÍSLO ZAK.	2018657
				MĚŘÍTKO	~
PŘÍLOHA: PŘECHODOVÁ SKŘÍŇ PS				ČÍSLO PŘÍLOHY:	ČÍSLO PARÉ:
				D.1.4.7	
Dokumentaci lze užívat pouze ve smyslu příslušné smlouvy o dílo, výkres či jeho část může být kopírován nebo jiným způsobem rozšiřován pouze po předchozím souhlasu IM-Projekt, inženýrské a mostní konstrukce, s.r.o.					

Dokumentaci lze užívat pouze ve smyslu příslušné smlouvy o dílo, výkres či jeho část může být kopírován nebo jiným způsobem rozšiřován pouze po předchozím souhlasu IM-Projekt, inženýrské a mostní konstrukce, s.r.o.


Stávající sloup - ČEZ

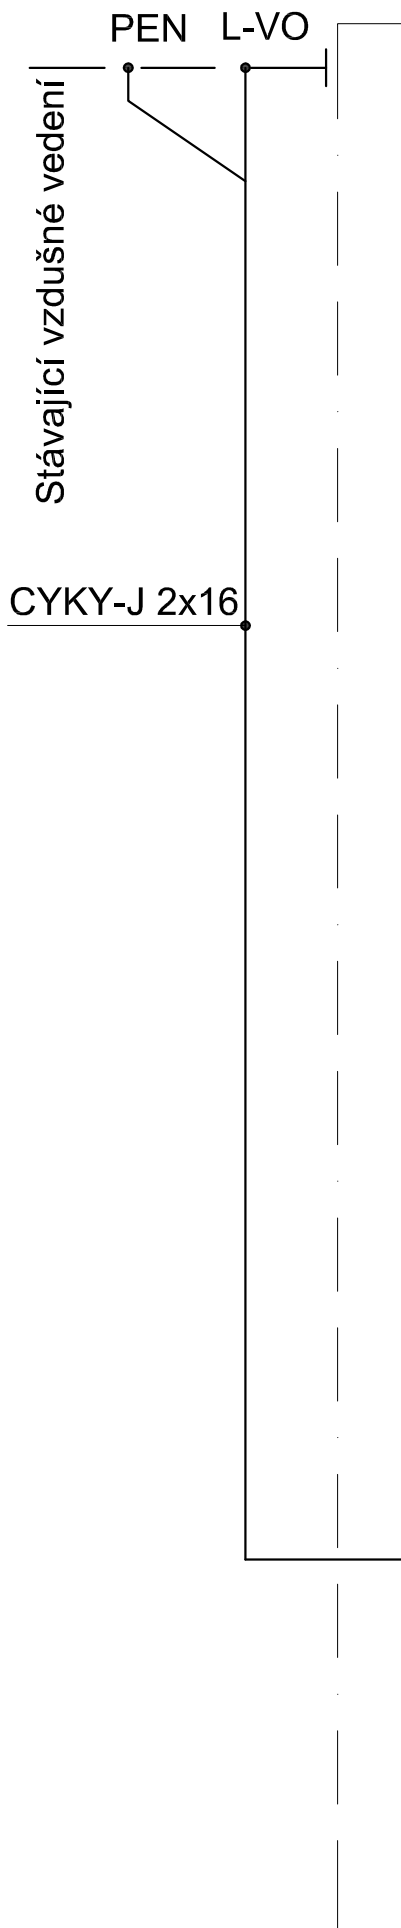

PS-VO

Skříňku připáskovat ke stožáru ve výšce cca 3m

PS - pojistková skříň - typ ESTA SP xxx / NS

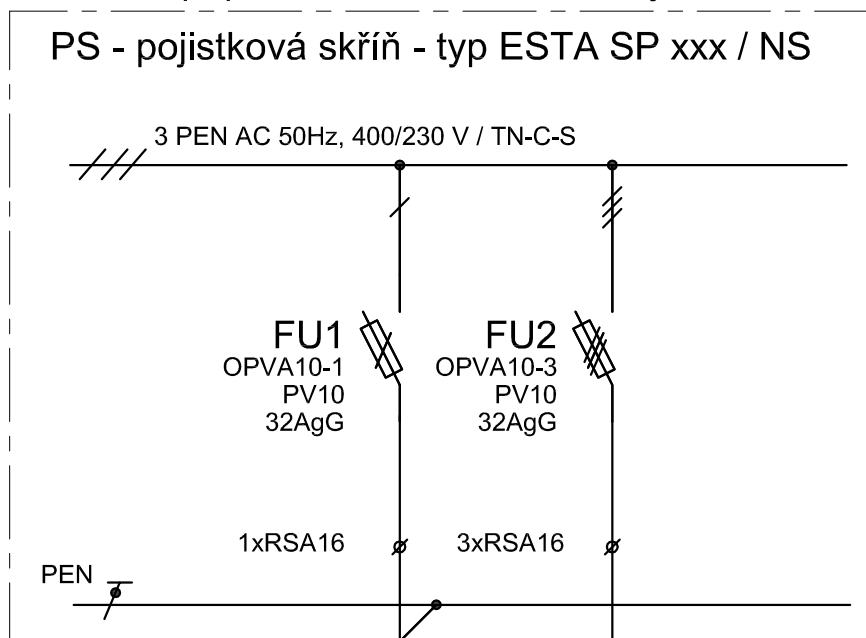

ASM25

ASM32

Kabely spodem přes průchodky

CYKY-J 4x16

OS