



OBJEDNATEL	KRAJSKÁ SPRÁVA A ÚDRŽBA SILNIC STŘEDOČESKÉHO KRAJE PŘÍSPĚVKOVÁ ORGANIZACE ZBOROVSKÁ 11, 150 21 PRAHA 5	
ZÁSTUPCE OBJEDNATELE	STANISLAV POHUNEK	

OZN. ZMĚNY	POPIS ZMĚNY	DATUM	PODPIS

PROJEKTANT	IM-PROJEKT, INŽENÝRSKÉ A MOSTNÍ KONSTRUKCE, s.r.o. OHRAZENICKÁ 169, 530 09 PARDUBICE TEL: 533 446 080-2, FAX: 533 446 089, im-projekt@im-projekt.cz, www.im-projekt.cz		<div>IM-PROJEKT, INŽENÝRSKÉ A MOSTNÍ KONSTRUKCE, s.r.o.</div> <div> OHRAZENICKÁ 169, 530 09 PARDUBICE TEL: 533 446 080-2 FAX: 533 446 089 im-projekt@im-projekt.cz www.im-projekt.cz</div>
ZAKÁZKOVÉ ČÍSLO	2018657		
ZODP. PROJEKTANT	ING. MARTIN VAŠÁK		
VYPRACOVAL	ING. MARTIN MEJZLÍK		
KONTROLOVAL	ING. MIROSLAV TOBEK		

GENERÁLNÍ PROJEKTANT		IM-PROJEKT, INŽENÝRSKÉ A MOSTNÍ KONSTRUKCE, s.r.o. OHRAZENICKÁ 169, 530 09 PARDUBICE TEL: 533 446 080-2, im-projekt@im-projekt.cz, www.im-projekt.cz		IM-PROJEKT, INŽENÝRSKÉ A MOSTNÍ KONSTRUKCE, s.r.o.  OHRAZENICKÁ 169, 530 09 PARDUBICE TEL: 533 446 080-2 FAX: 533 446 089 im-projekt@im-projekt.cz www.im-projekt.cz	
HLAVNÍ INŽENÝR PROJEKTU		ING. TOMÁŠ PÁTEČEK			
KRAJ: STŘEDOČESKÝ		ORP: VLAŠIM	KATASTR: PAVLOVICE U VLAŠIMI		
STAVBA:  III/12512, MOST EV.Č.12512-1  PŘES POTOK V OBCI PAVLOVICE  ČÁST :  SO 101 - SILNICE III/12512				FORMÁT	A4
				DATUM	DUBEN 2021
				STUPEŇ	PDPS
				ČÍSLO ZAK.	2018657
				MĚŘÍTKO	1:100
PŘÍLOHA:  CHARAKTERISTICKÉ PŘÍČNÉ ŘEZY				ČÍSLO PŘÍLOHY:	ČÍSLO PARÉ:
				D.1.1.2.4	

Dokumentaci lze užívat pouze ve smyslu příslušné smlouvy o dílo, výkres či jeho část může být kopírován nebo jiným způsobem rozšiřován pouze po předchozím souhlasu IM-Projekt, Inženýrské a mostní konstrukce, s.r.o.

Dokumentaci lze užívat pouze ve smyslu příslušné smlouvy o dílo, výkres či jeho část může být kopírován nebo jiným způsobem rozšiřován pouze po předchozím souhlasu IM-Projekt, inženýrské a mostní konstrukce, s.r.o.

## PŘÍČNÝ ŘEZ Č.01

0,00000



## PŘÍČNÝ ŘEZ Č.02

0,02000




### PŘÍČNÝ ŘEZ Č.03


**0,06000**




# PŘÍČNÝ ŘEZ Č.04 0,06000

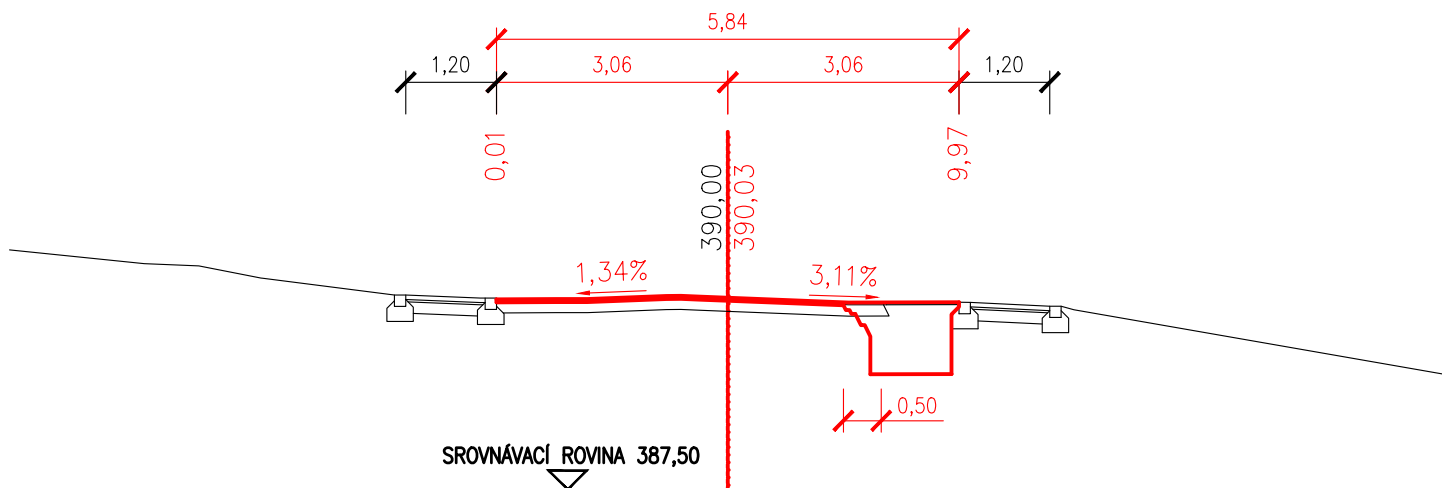


# PŘÍČNÝ ŘEZ Č.05 0,08000

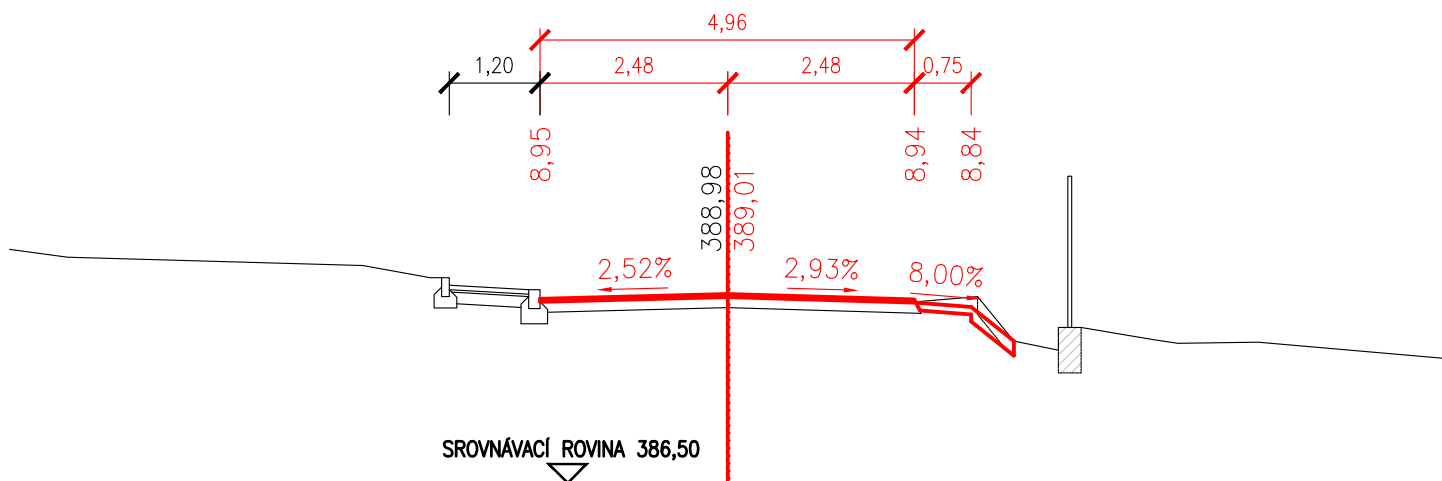


# PŘÍČNÝ ŘEZ Č.06 0,10000

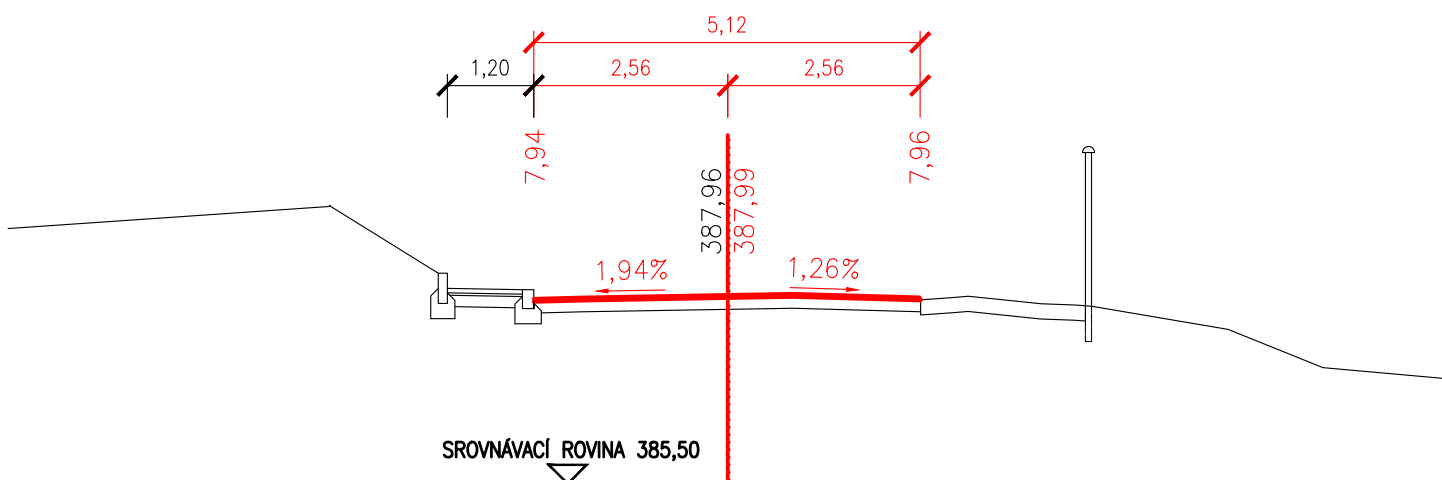


# PŘÍČNÝ ŘEZ Č.07 0,12000

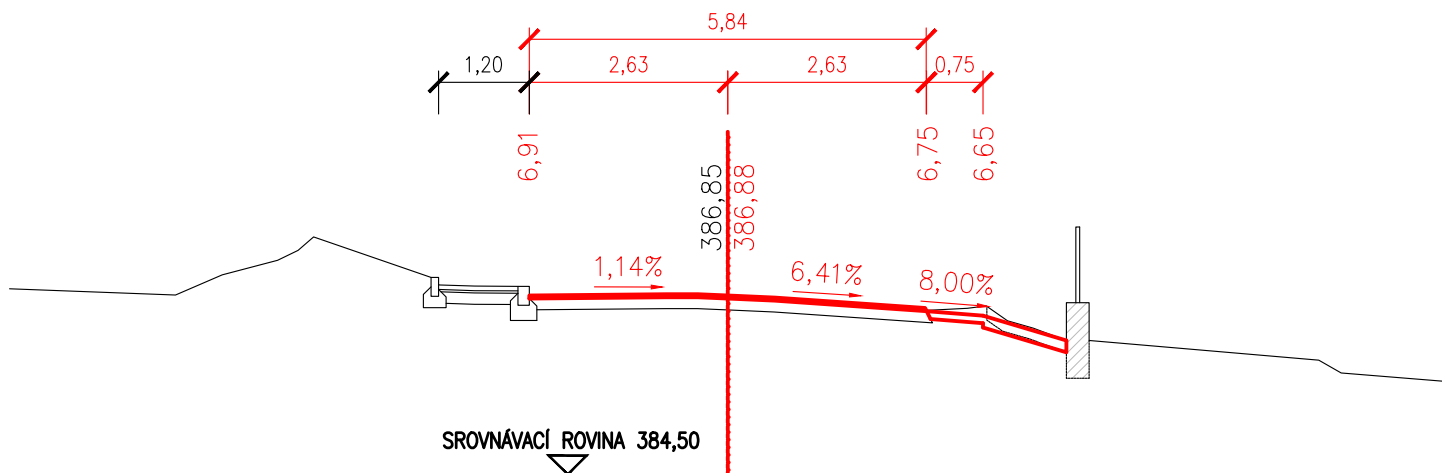


# PŘÍČNÝ ŘEZ Č.08 0,14000

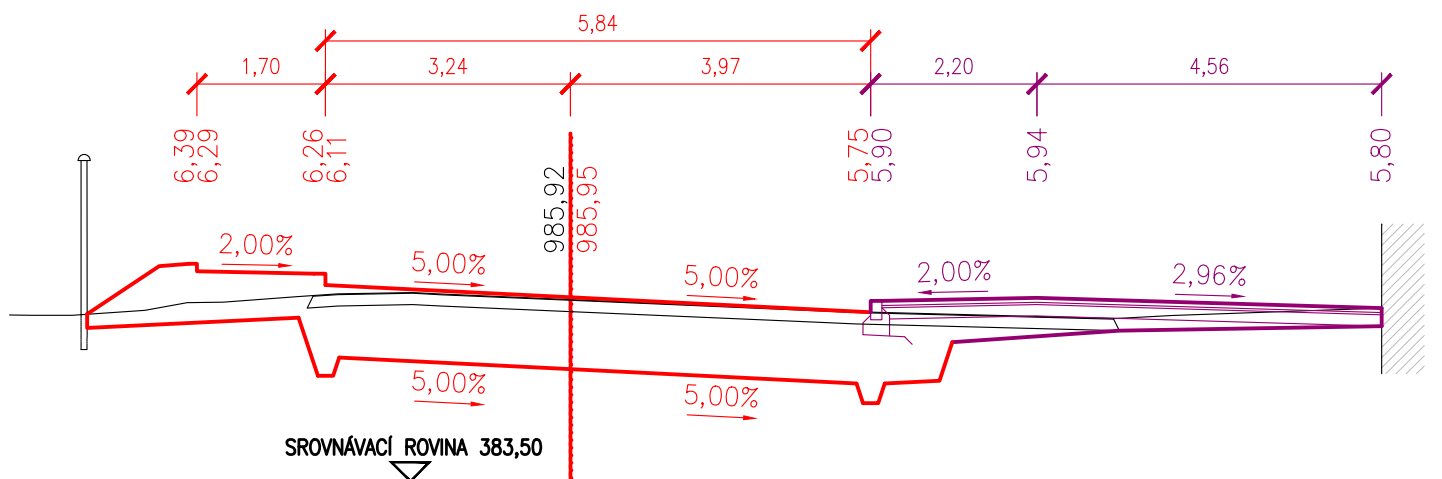


# PŘÍČNÝ ŘEZ Č.09 0,16000

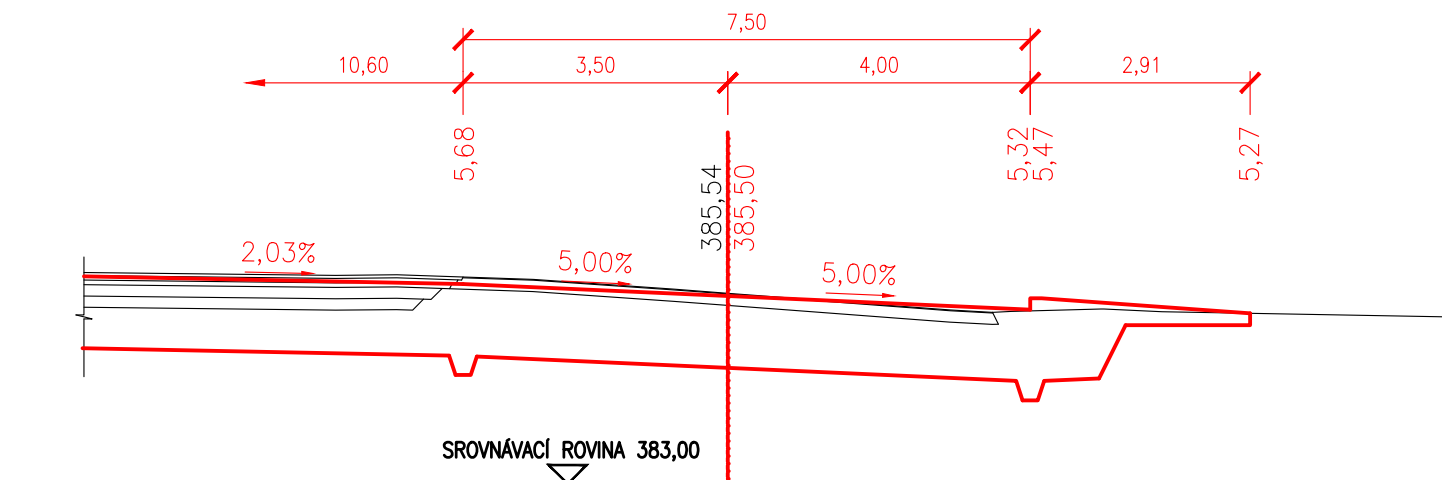


# PŘÍČNÝ ŘEZ Č.10 0,18000

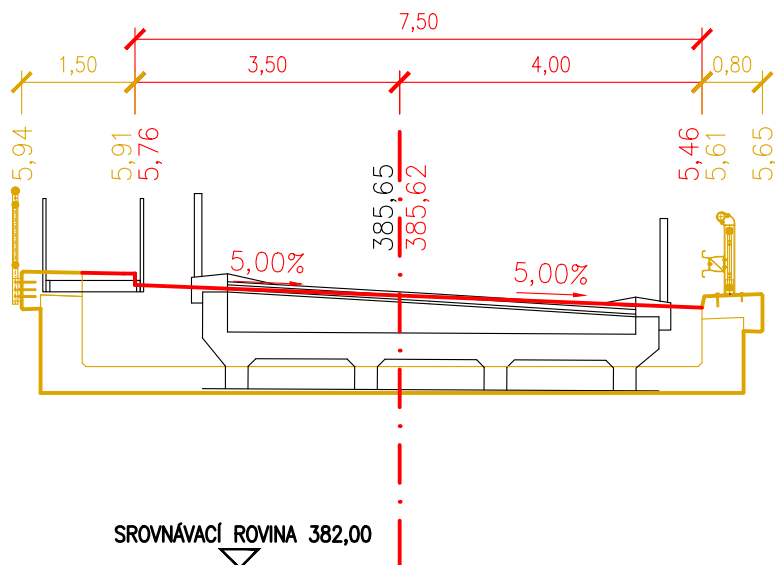


# PŘÍČNÝ ŘEZ Č.11 0,20000

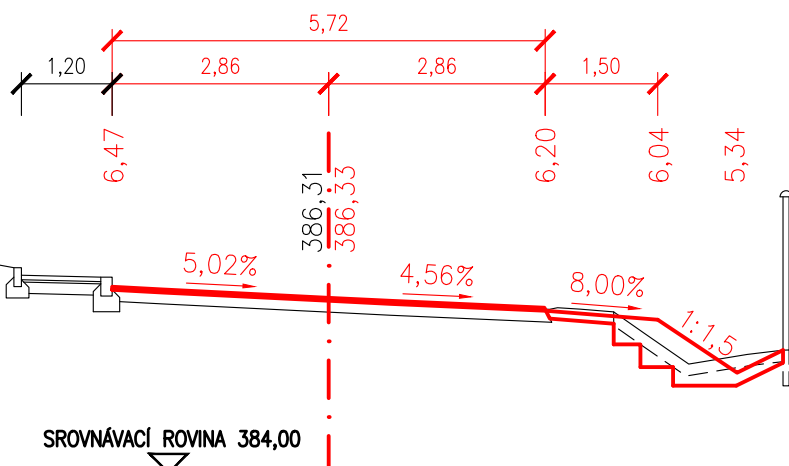


# PŘÍČNÝ ŘEZ Č.12 0,22000

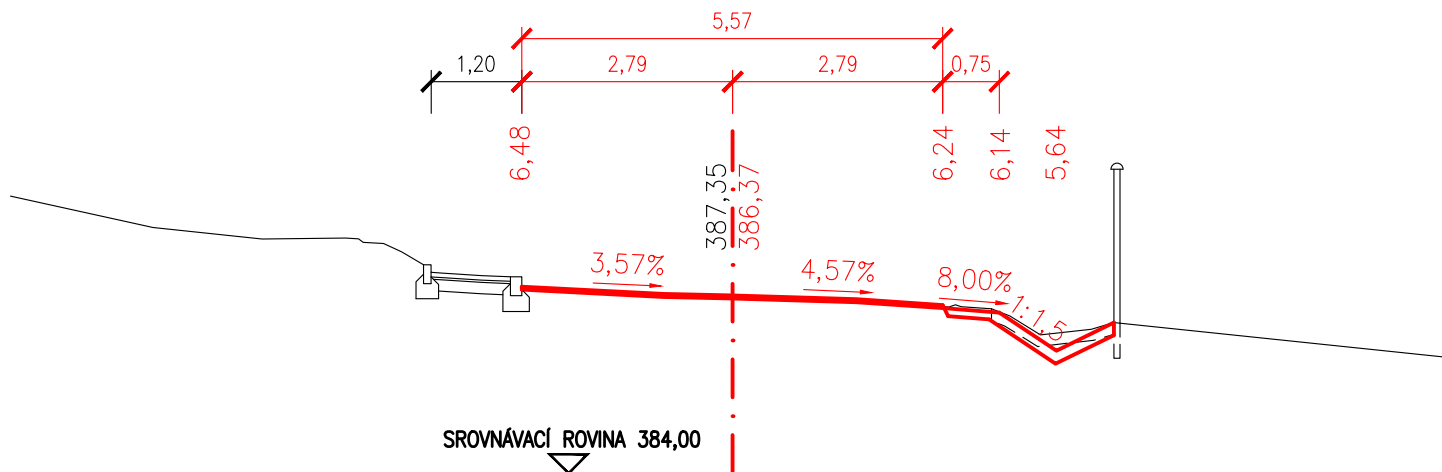


### PŘÍČNÝ ŘEZ Č.13 0,24000

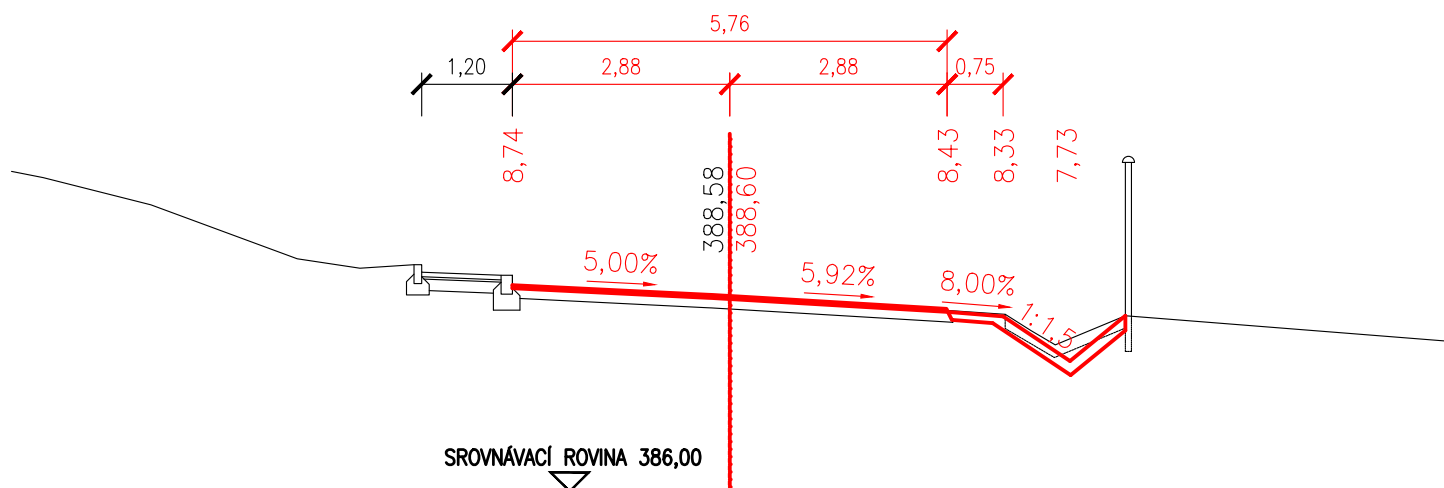


### PŘÍČNÝ ŘEZ Č.14 0,26000

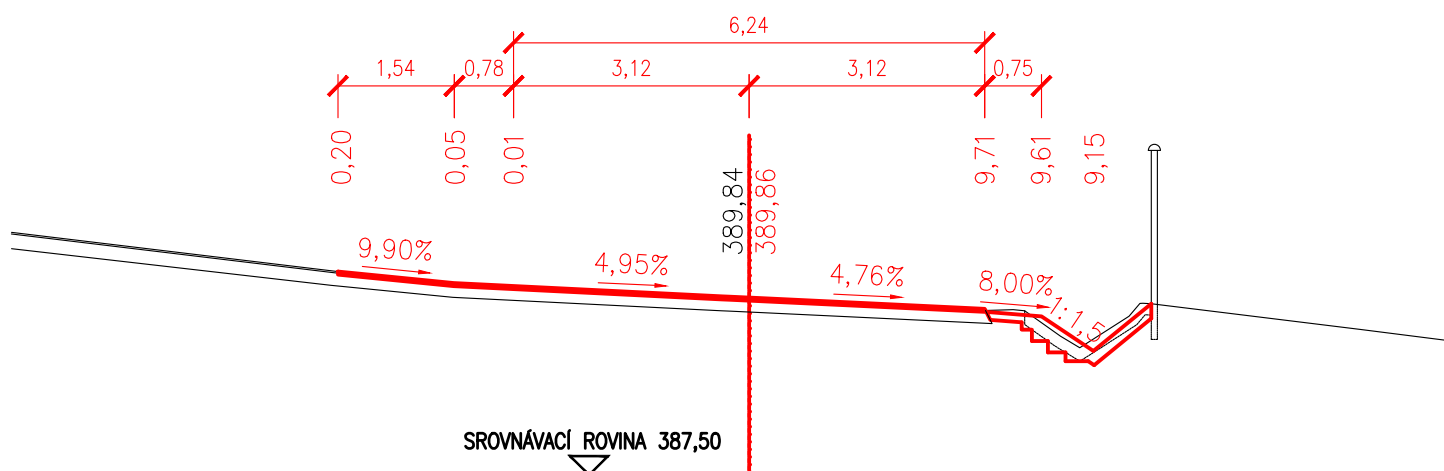


### PŘÍČNÝ ŘEZ Č.15 0,28000

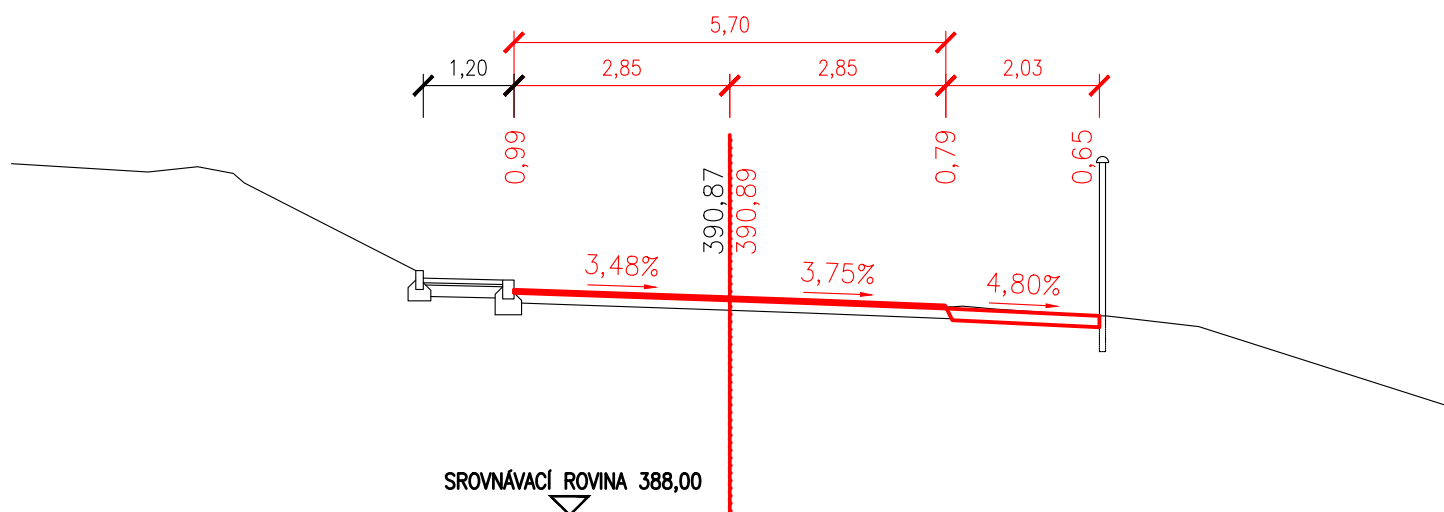


# PŘÍČNÝ ŘEZ Č.16 0,30000

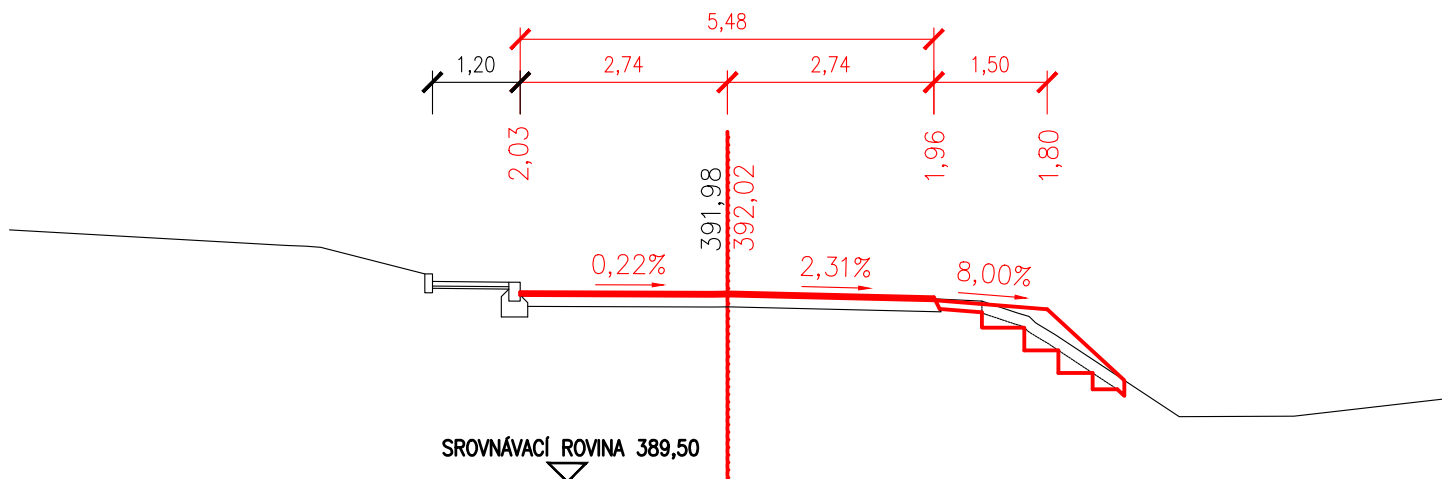


# PŘÍČNÝ ŘEZ Č.17 0,32000

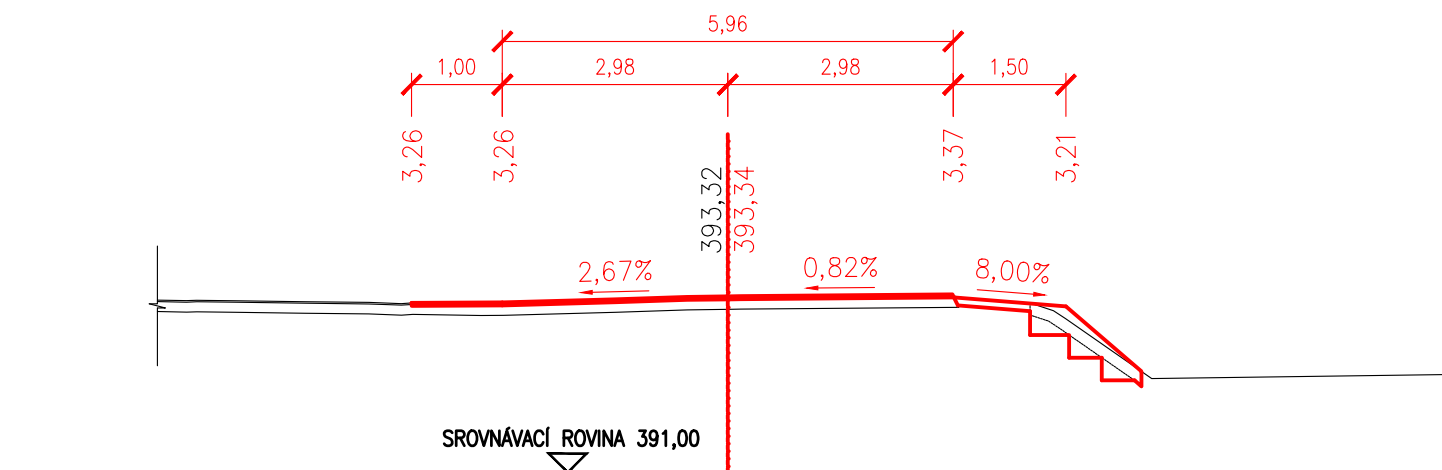


# PŘÍČNÝ ŘEZ Č.18 0,34000

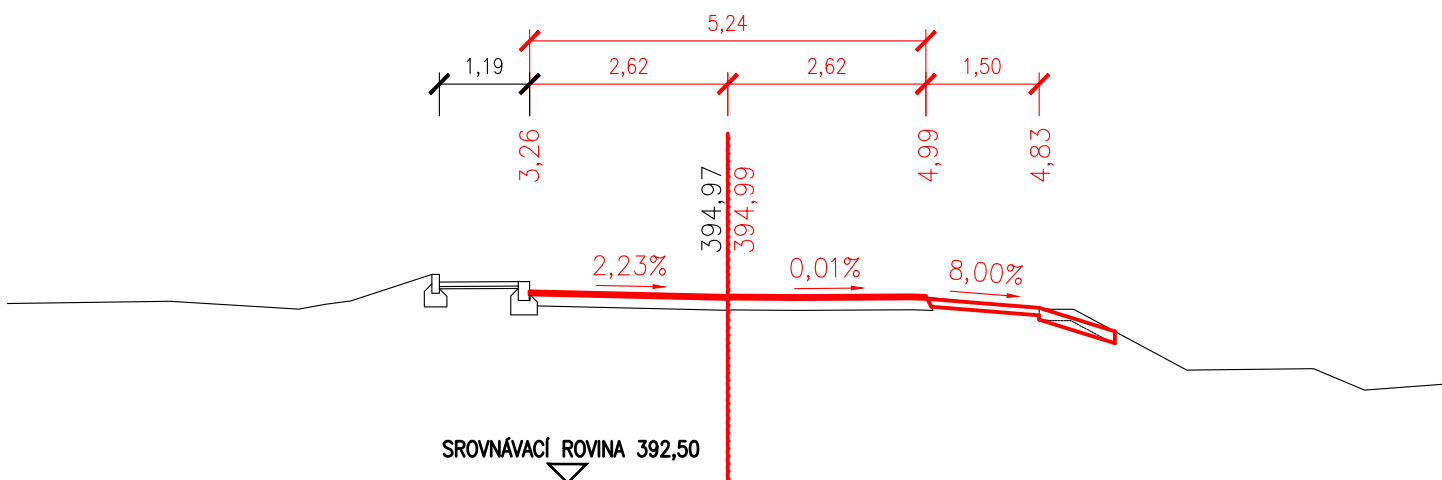


# PŘÍČNÝ ŘEZ Č.19 0,36000

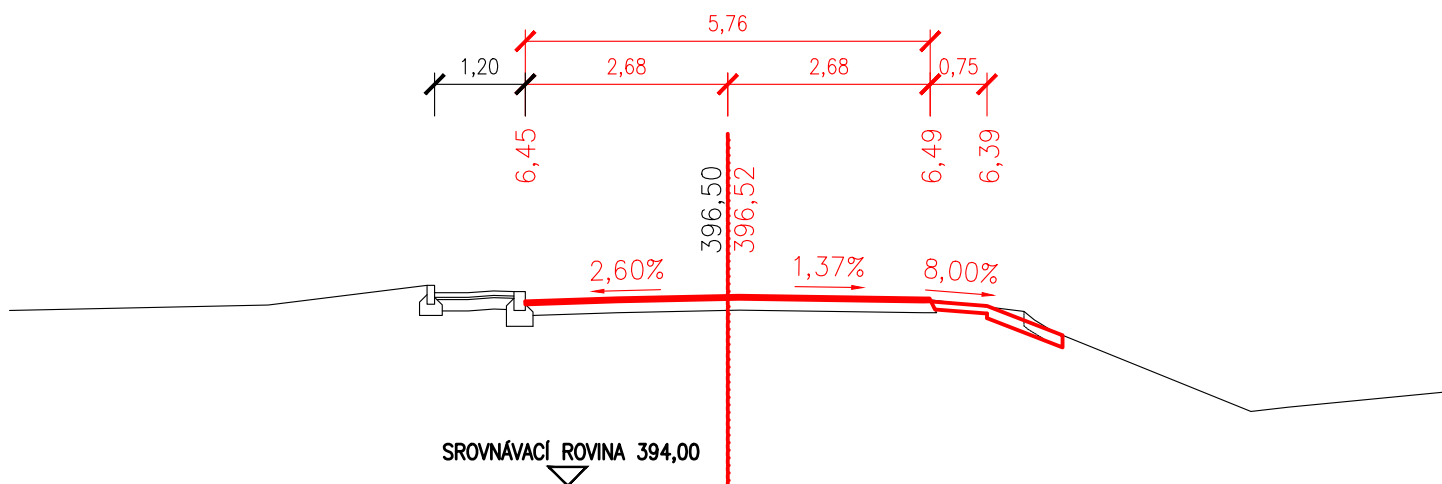

# PŘÍČNÝ ŘEZ Č.20 0,38000

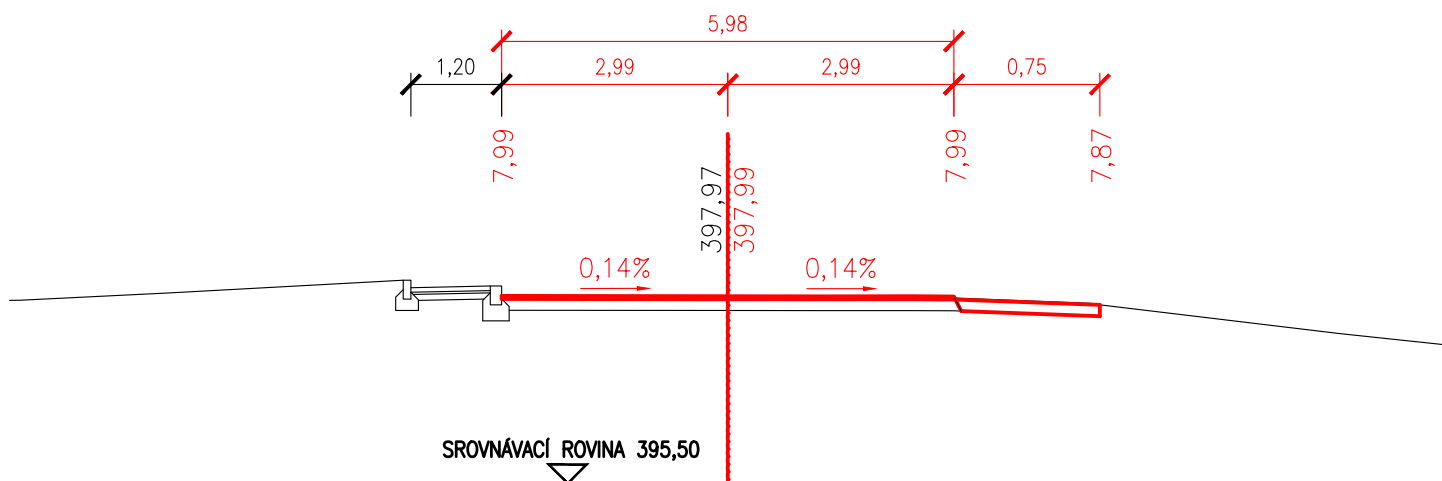


# PŘÍČNÝ ŘEZ Č.21 0,40000

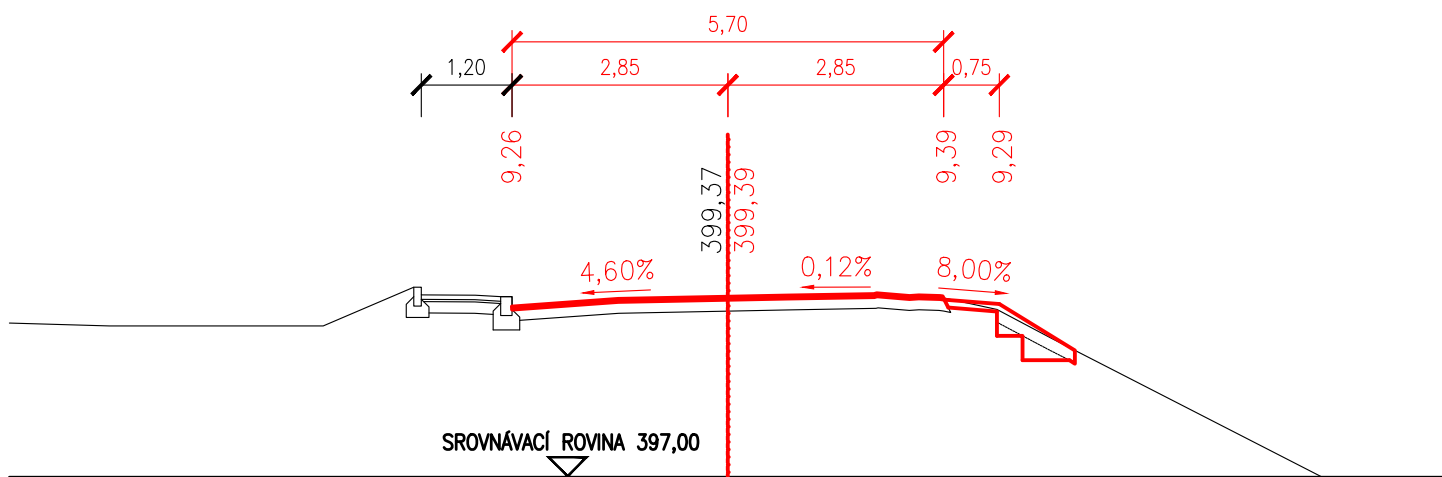




**PŘÍČNÝ ŘEZ Č.22**

**0,42000**

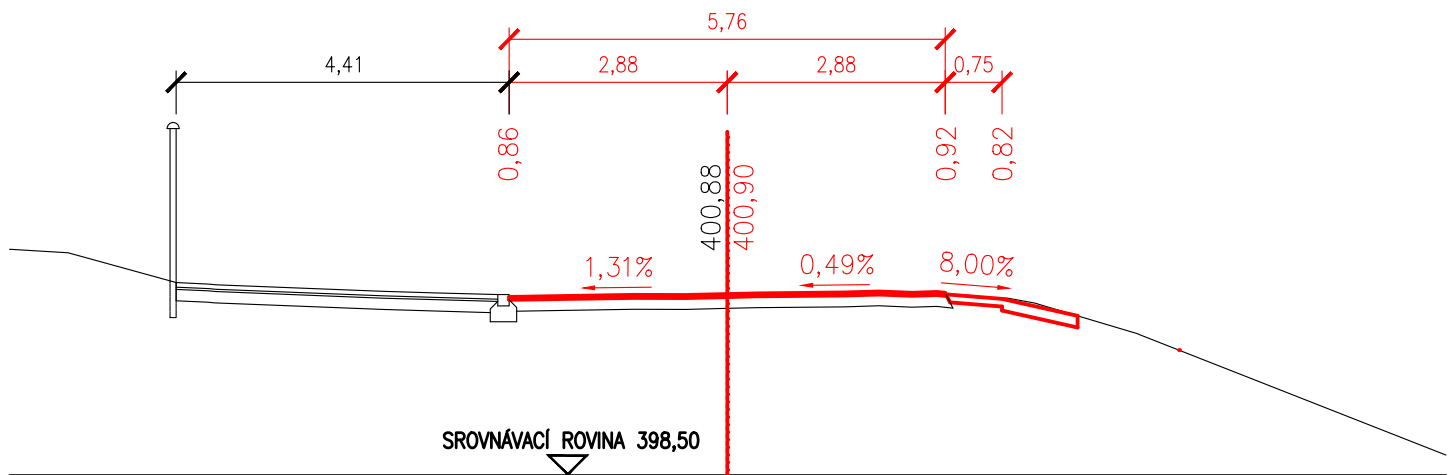


**PŘÍČNÝ ŘEZ Č.23**

0,44000

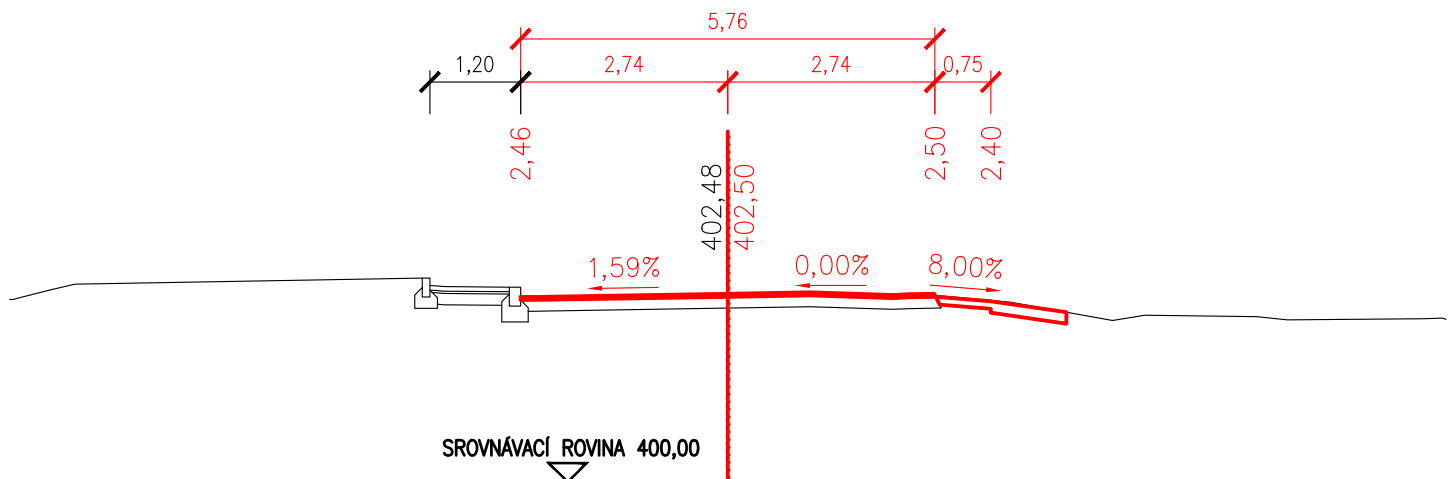


**PŘÍČNÝ ŘEZ Č.24**


**0,46000**

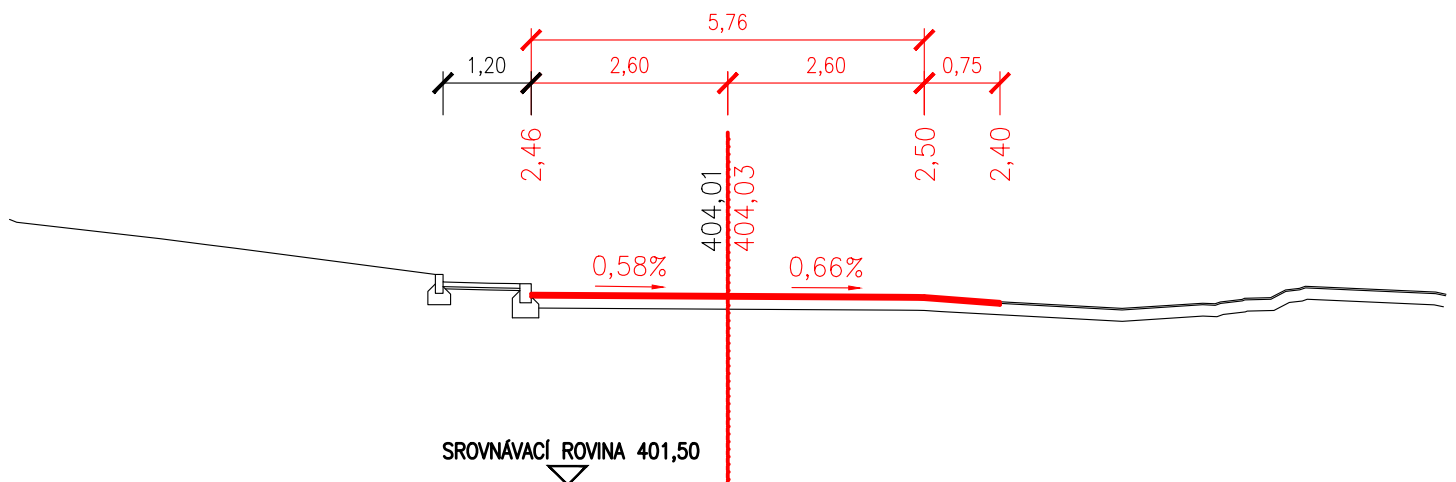


PŘÍČNÝ ŘEZ Č.25  
0,48000

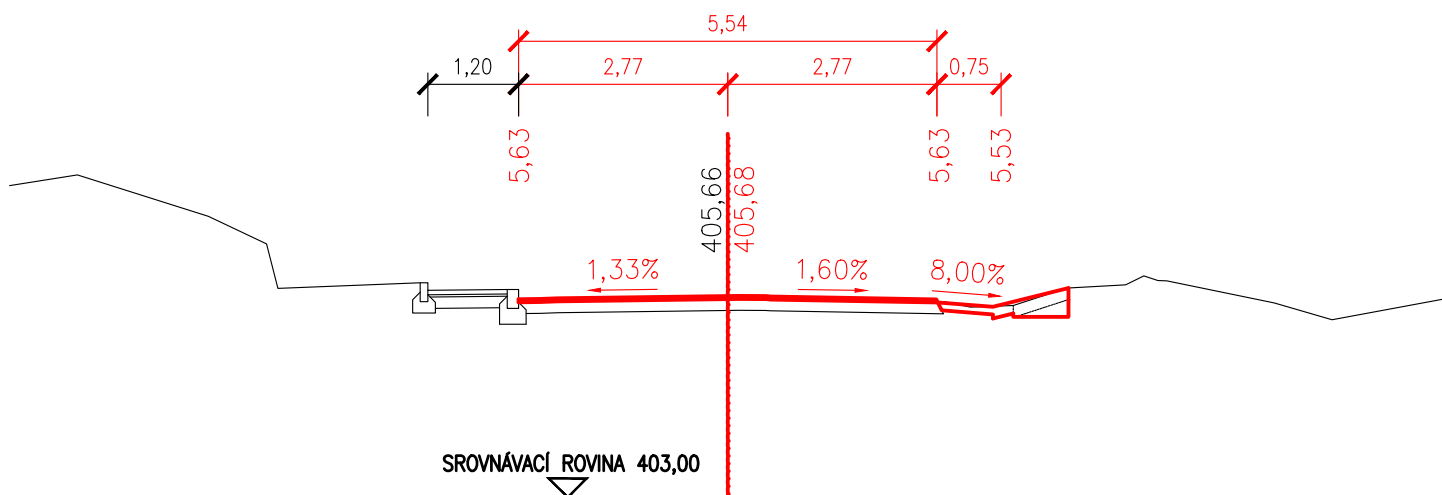


PŘÍČNÝ ŘEZ Č.26  
0,50000

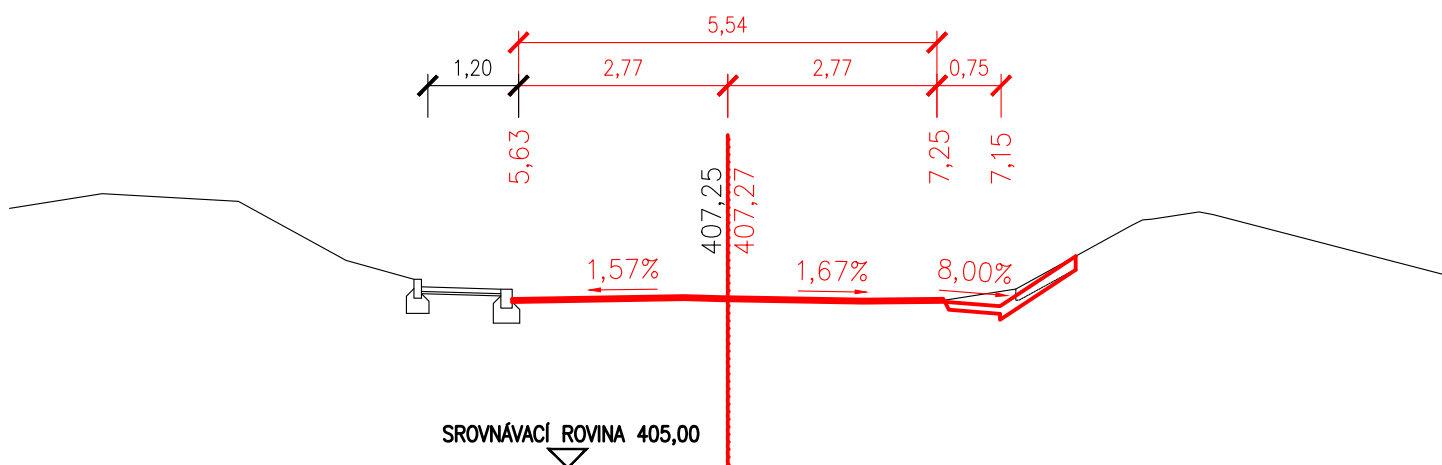


PŘÍČNÝ ŘEZ Č.27  
0,52000

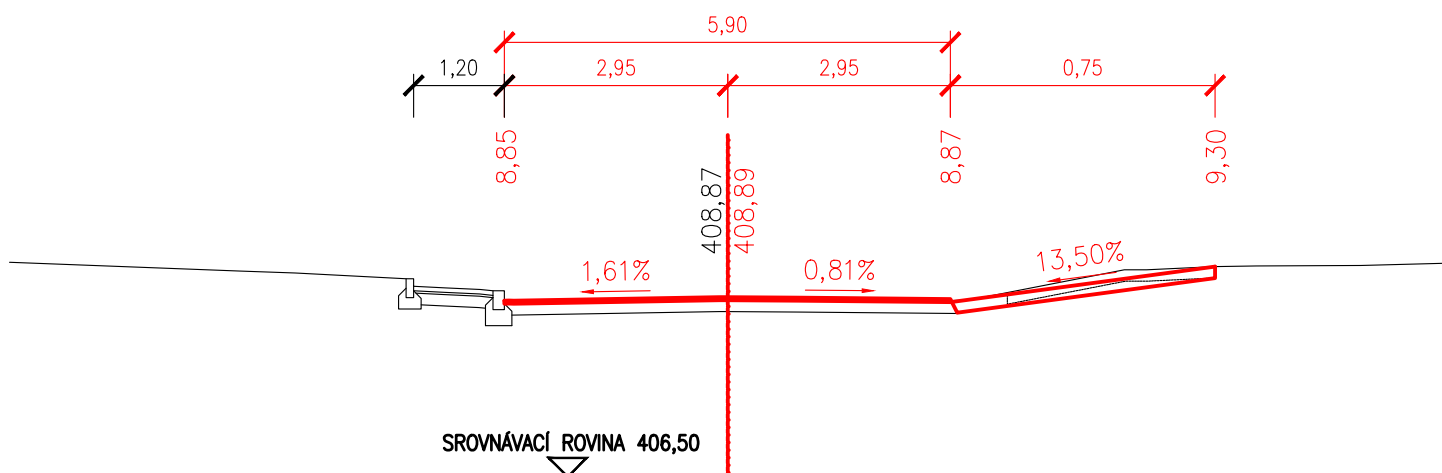


# PŘÍČNÝ ŘEZ Č.28 0,54000

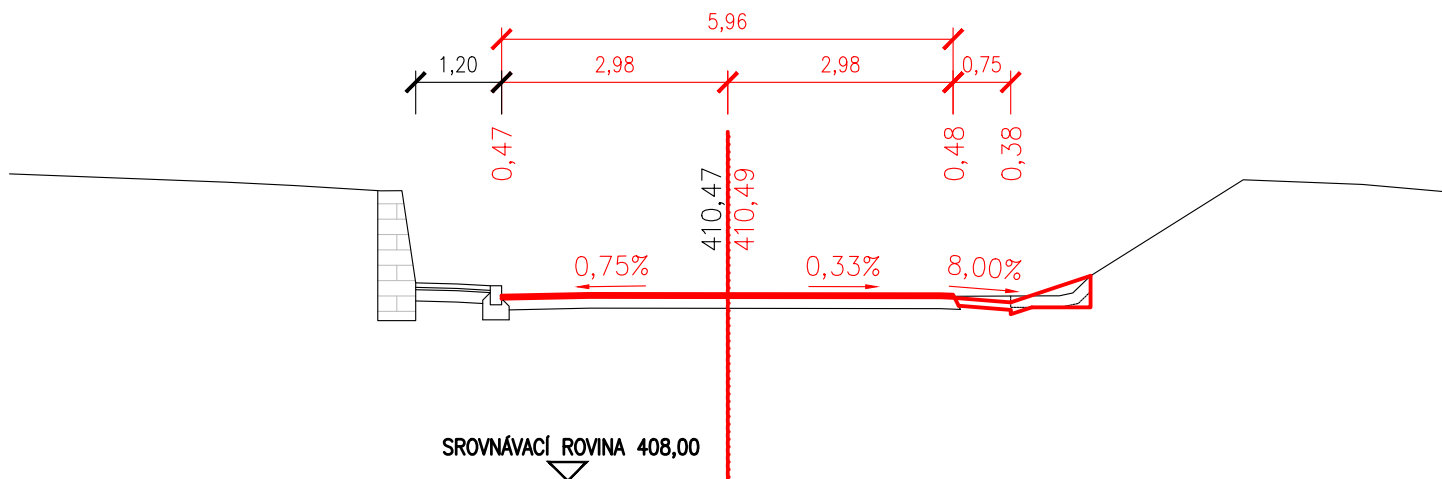


# PŘÍČNÝ ŘEZ Č.29 0,56000

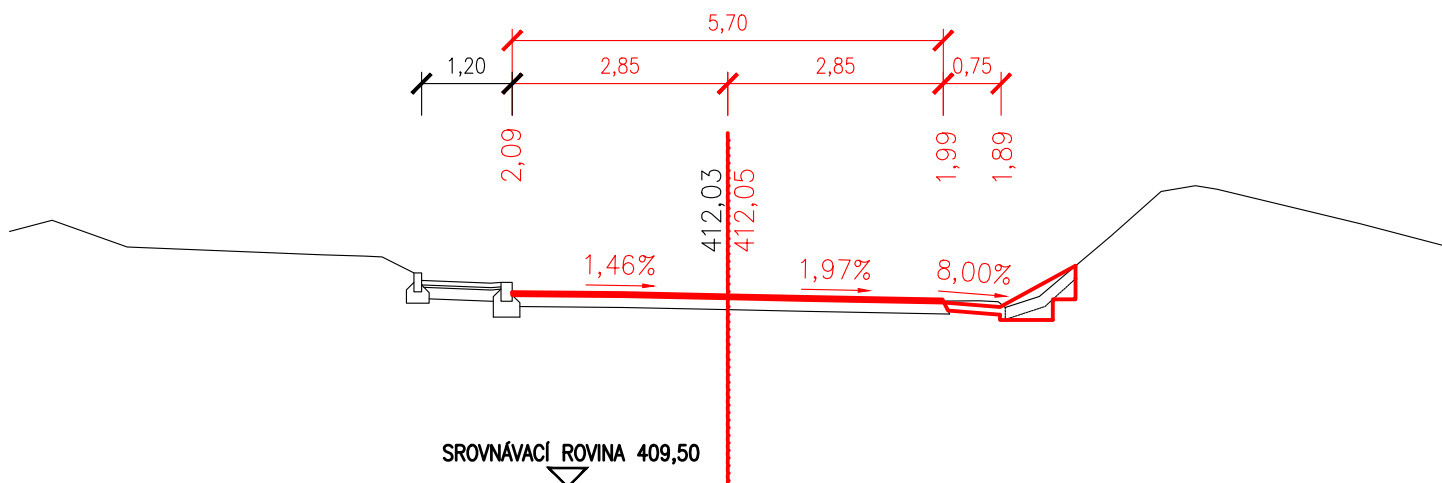


# PŘÍČNÝ ŘEZ Č.30 0,58000

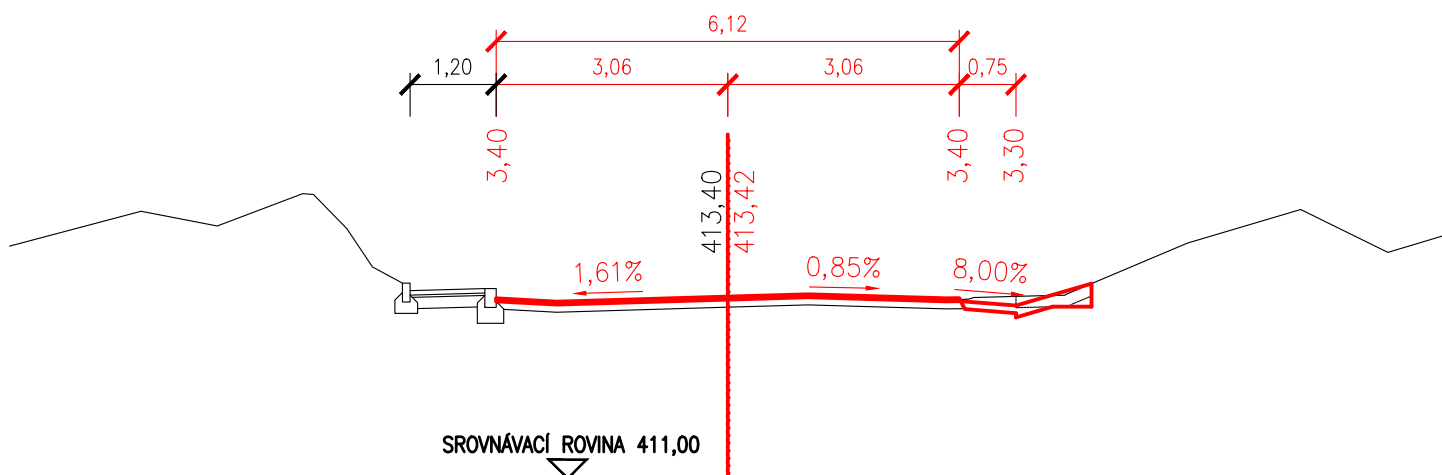


### PŘÍČNÝ ŘEZ Č.31 0,60000

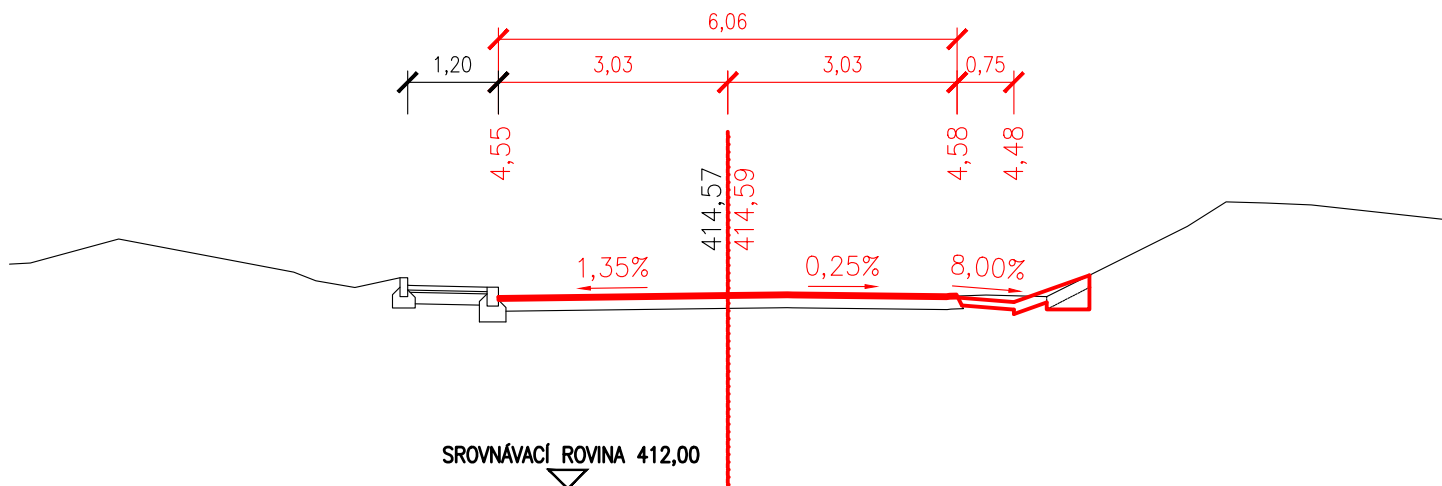


### PŘÍČNÝ ŘEZ Č.32 0,62000

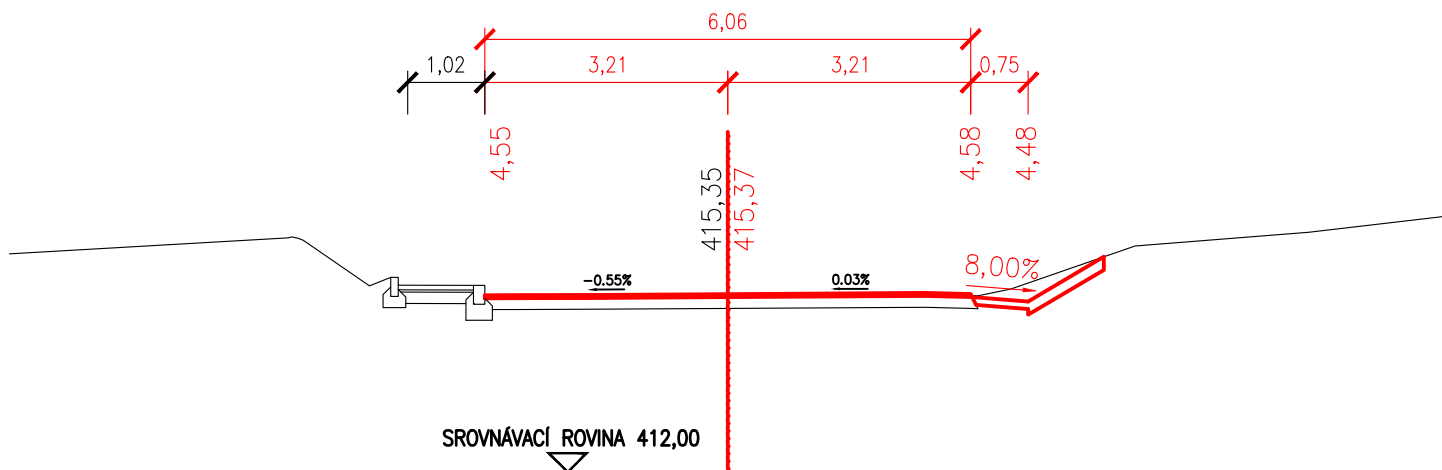


### PŘÍČNÝ ŘEZ Č.33 0,64000

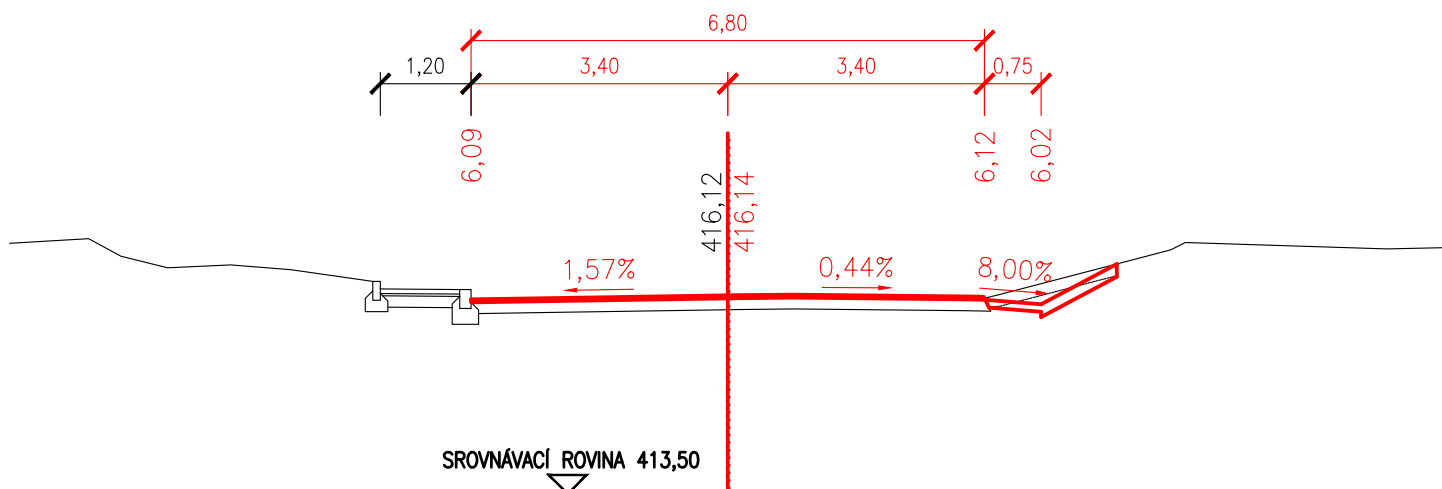


# PŘÍČNÝ ŘEZ Č.34 0,66000

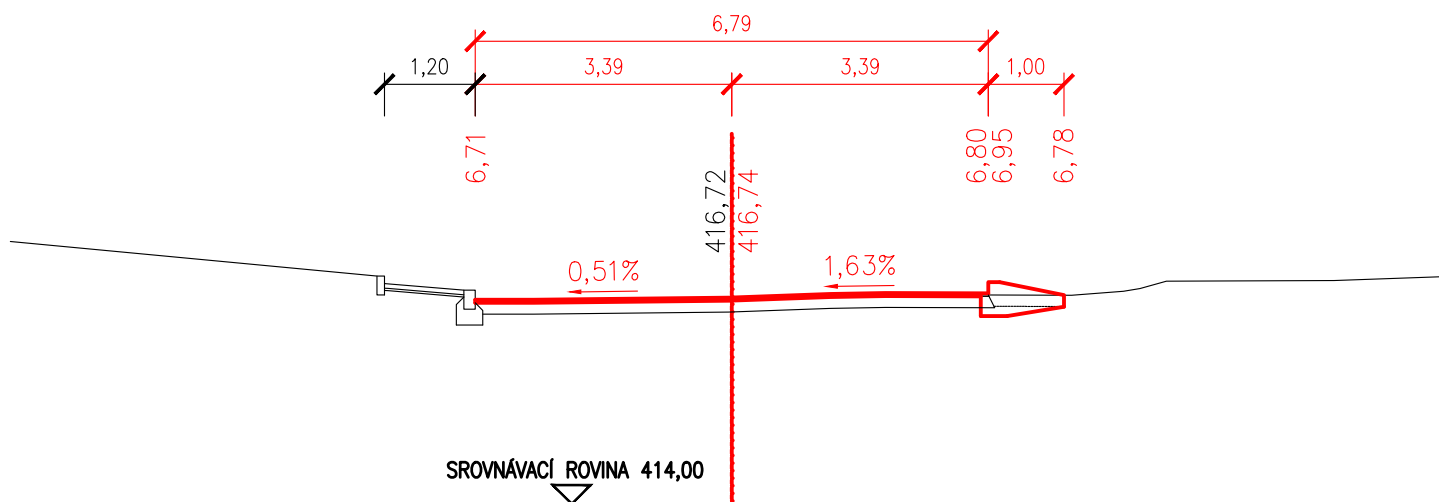

# PŘÍČNÝ ŘEZ Č.18 0,68000

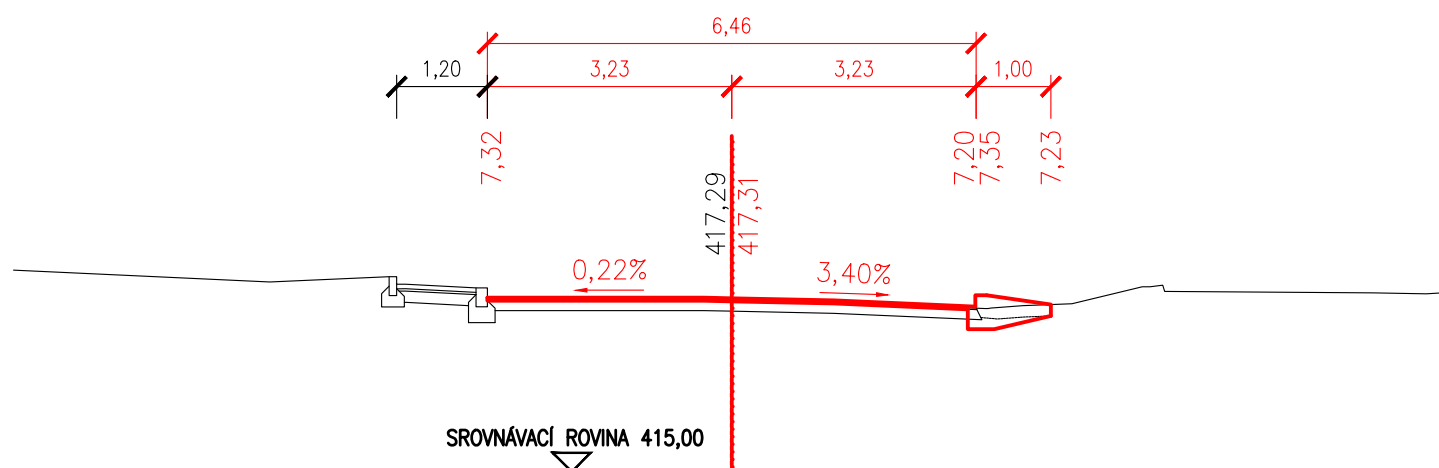

# PŘÍČNÝ ŘEZ Č.36 0,70000

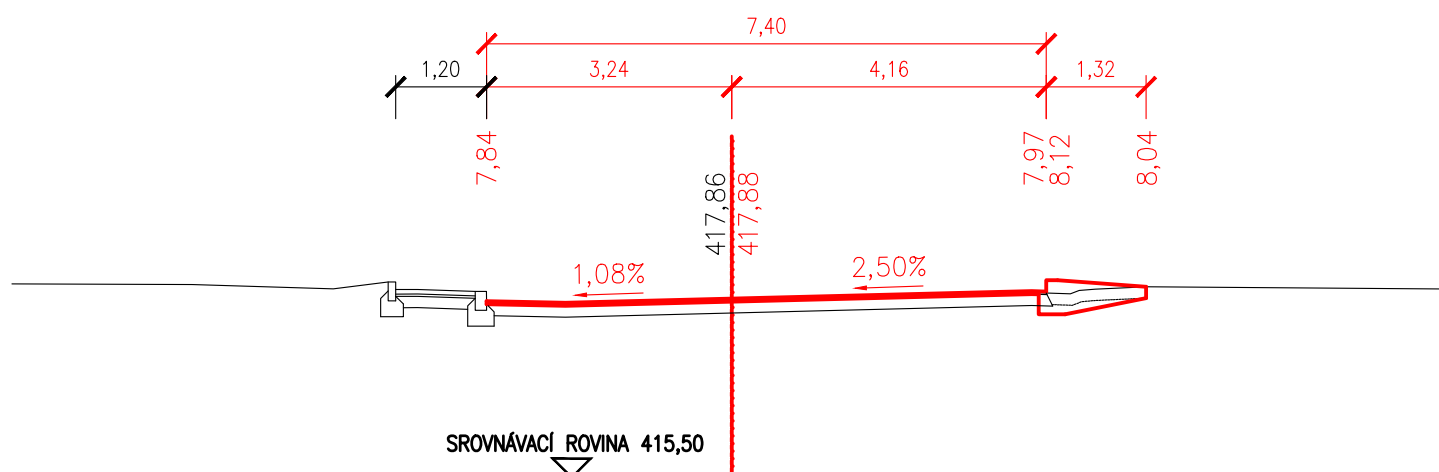

PŘÍČNÝ ŘEZ Č.37  
0,70946

