



STÁVAJÍCÍ STAV – PŘEHLEDNÉ VÝKRESY

M 1:50
PŮDORYS

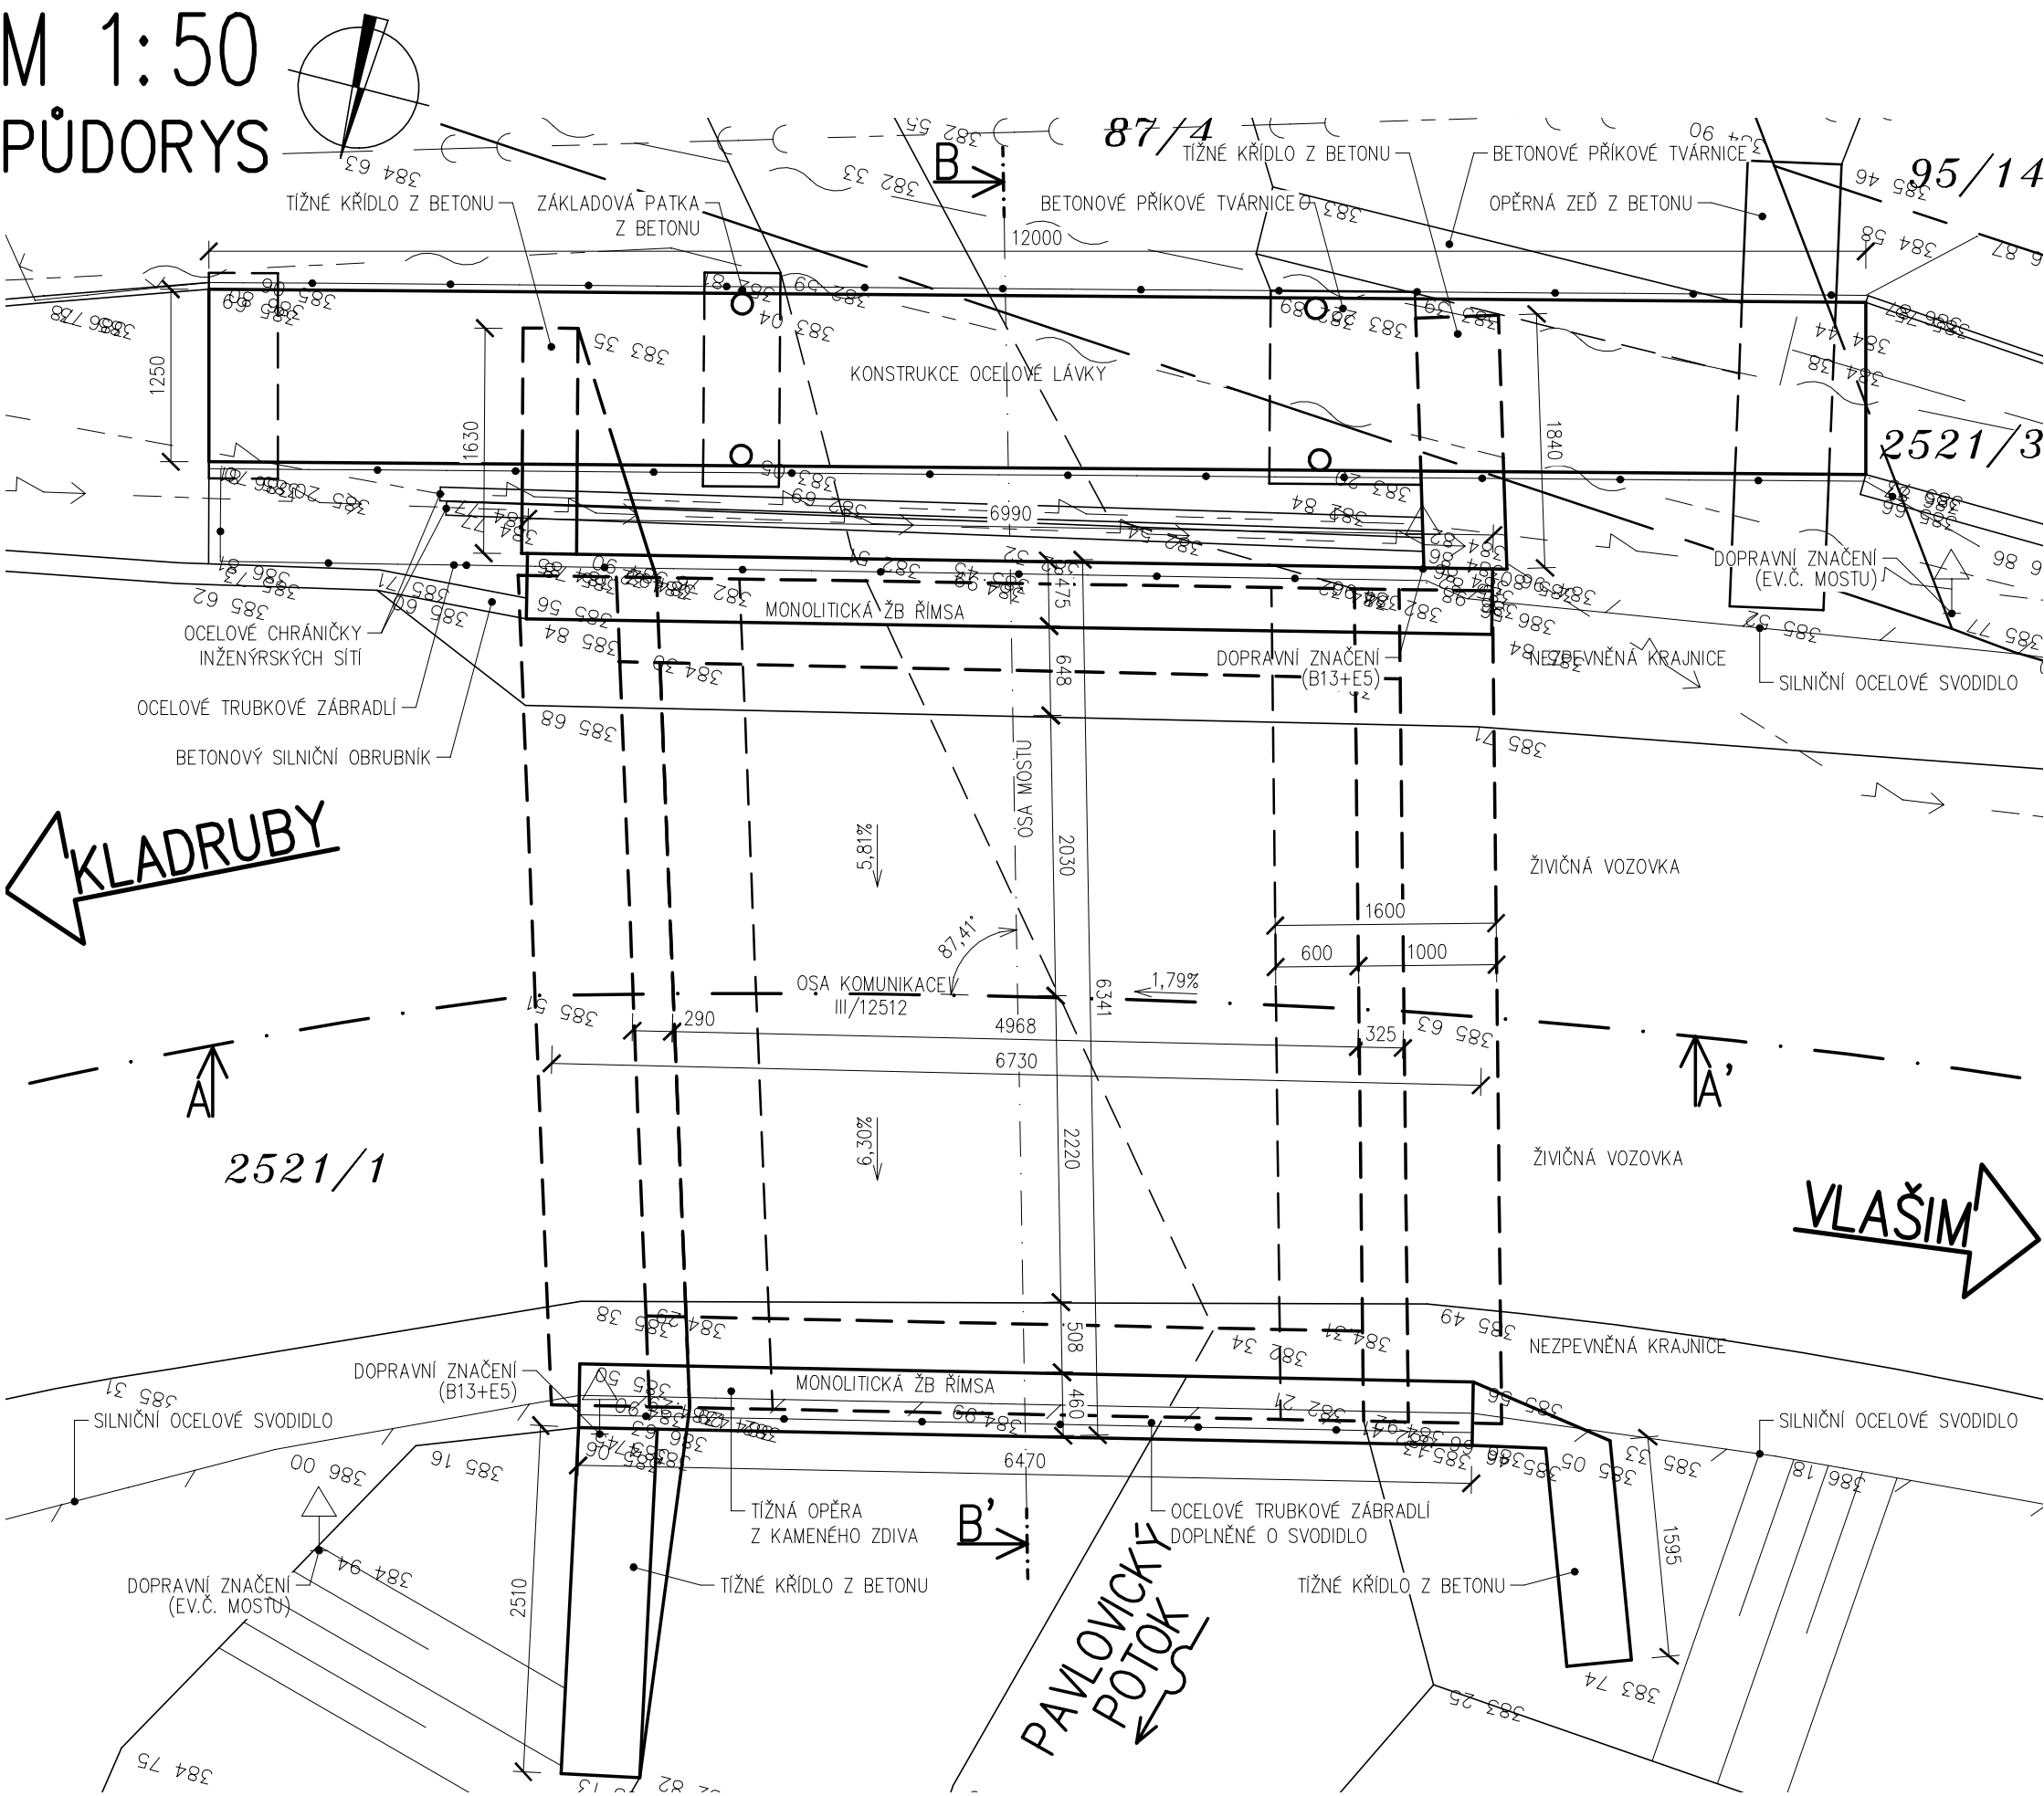


PŘÍČNÝ ŘEZ MOSTEM, ŘEZ B-B'

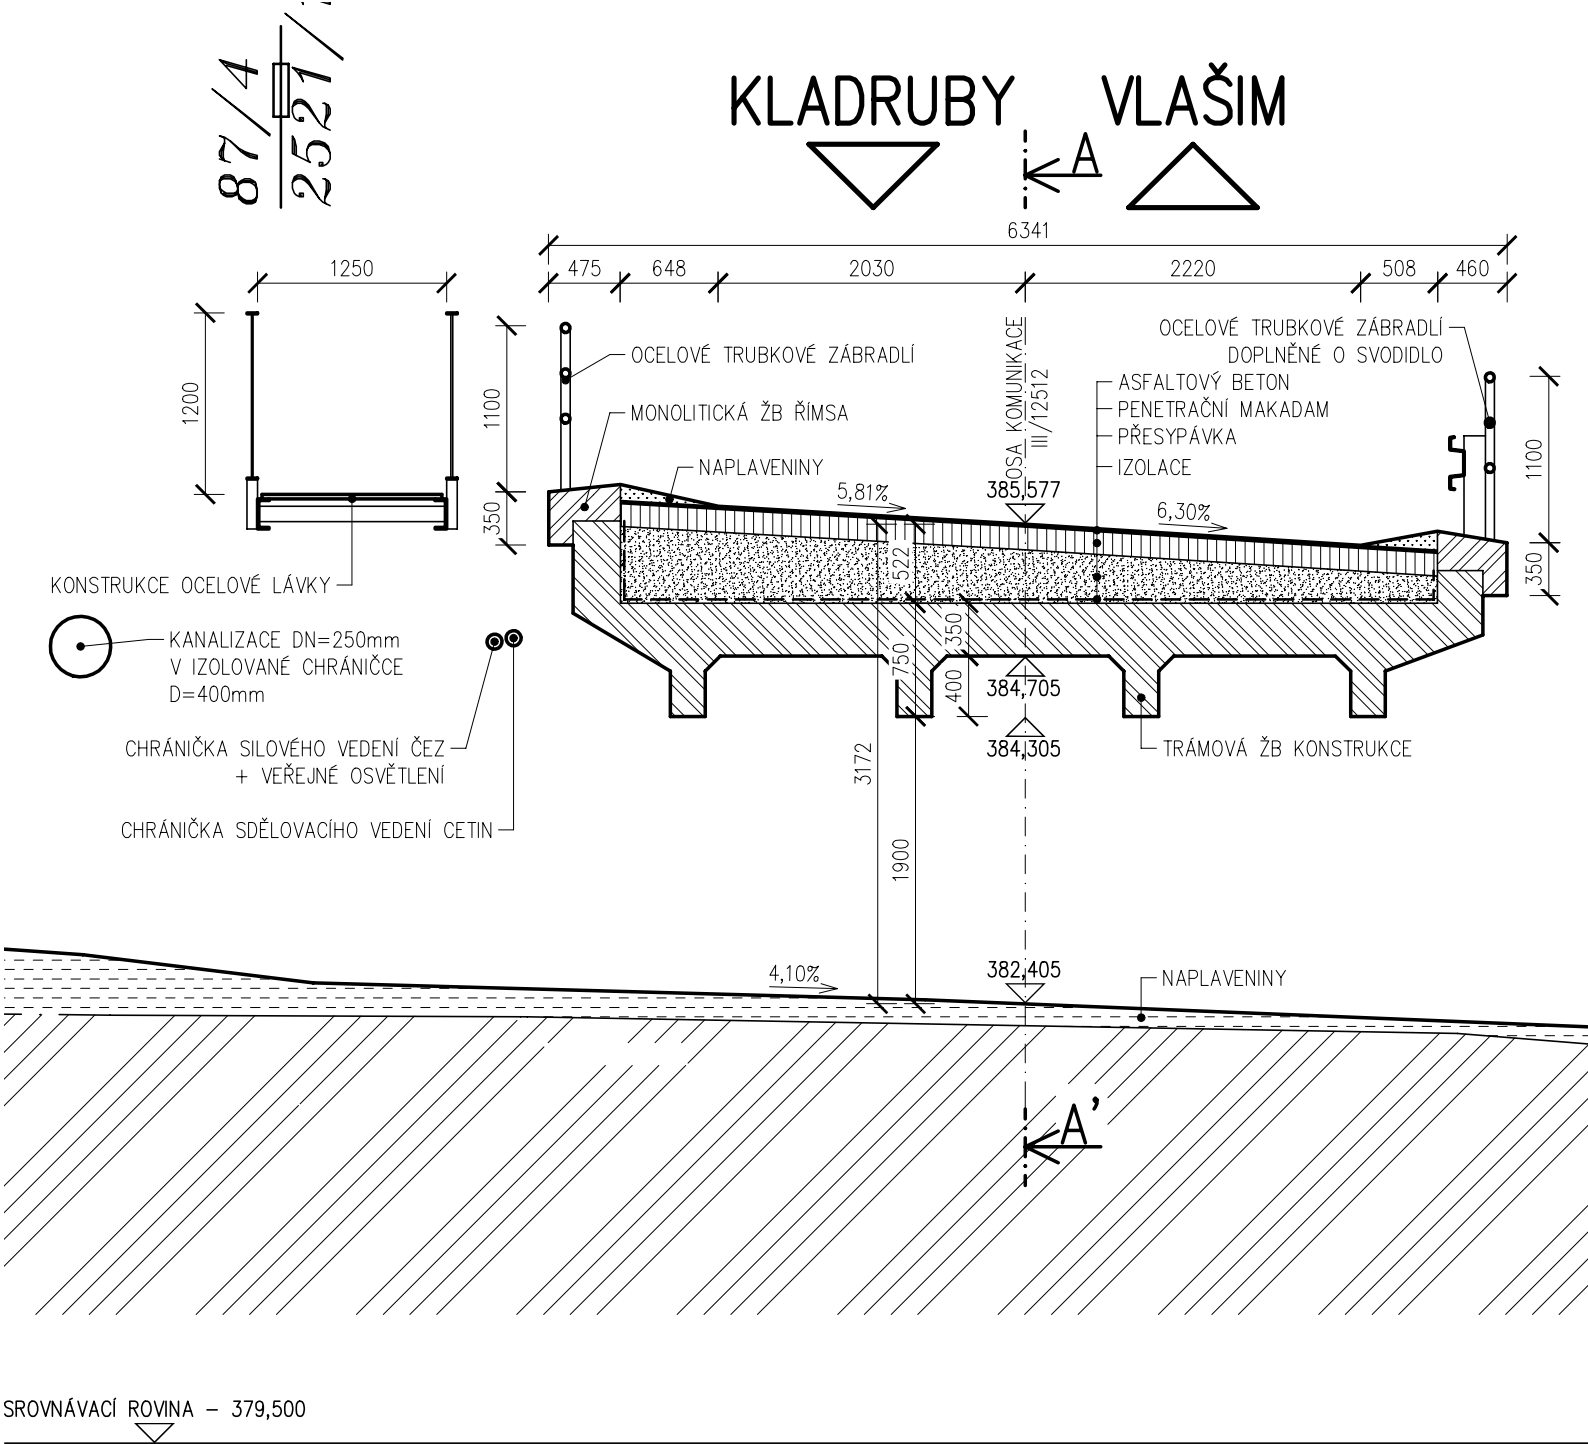

LEGENDA INŽENÝRSKÝCH SÍTÍ:

- -- KANALIZACE, NEOVĚŘENÁ (OBEC PAVLOVICE)
- -- NADZEMNÍ SDĚLOVACÍ VEDENÍ (CETIN, a.s.)
- -- PODZEMNÍ METALICKÝ KABEL, NEOVĚŘENÝ (CETIN, a.s.)
- -- SILOVÉ VEDENÍ (ČEZ DISTRIBUCE, a.s.)
- -- VEDENÍ VEŘEJNÉHO OSVĚTLENÍ (OBEC PAVLOVICE)

PODÉLNÝ ŘEZ MOSTEM, ŘEZ A-A'

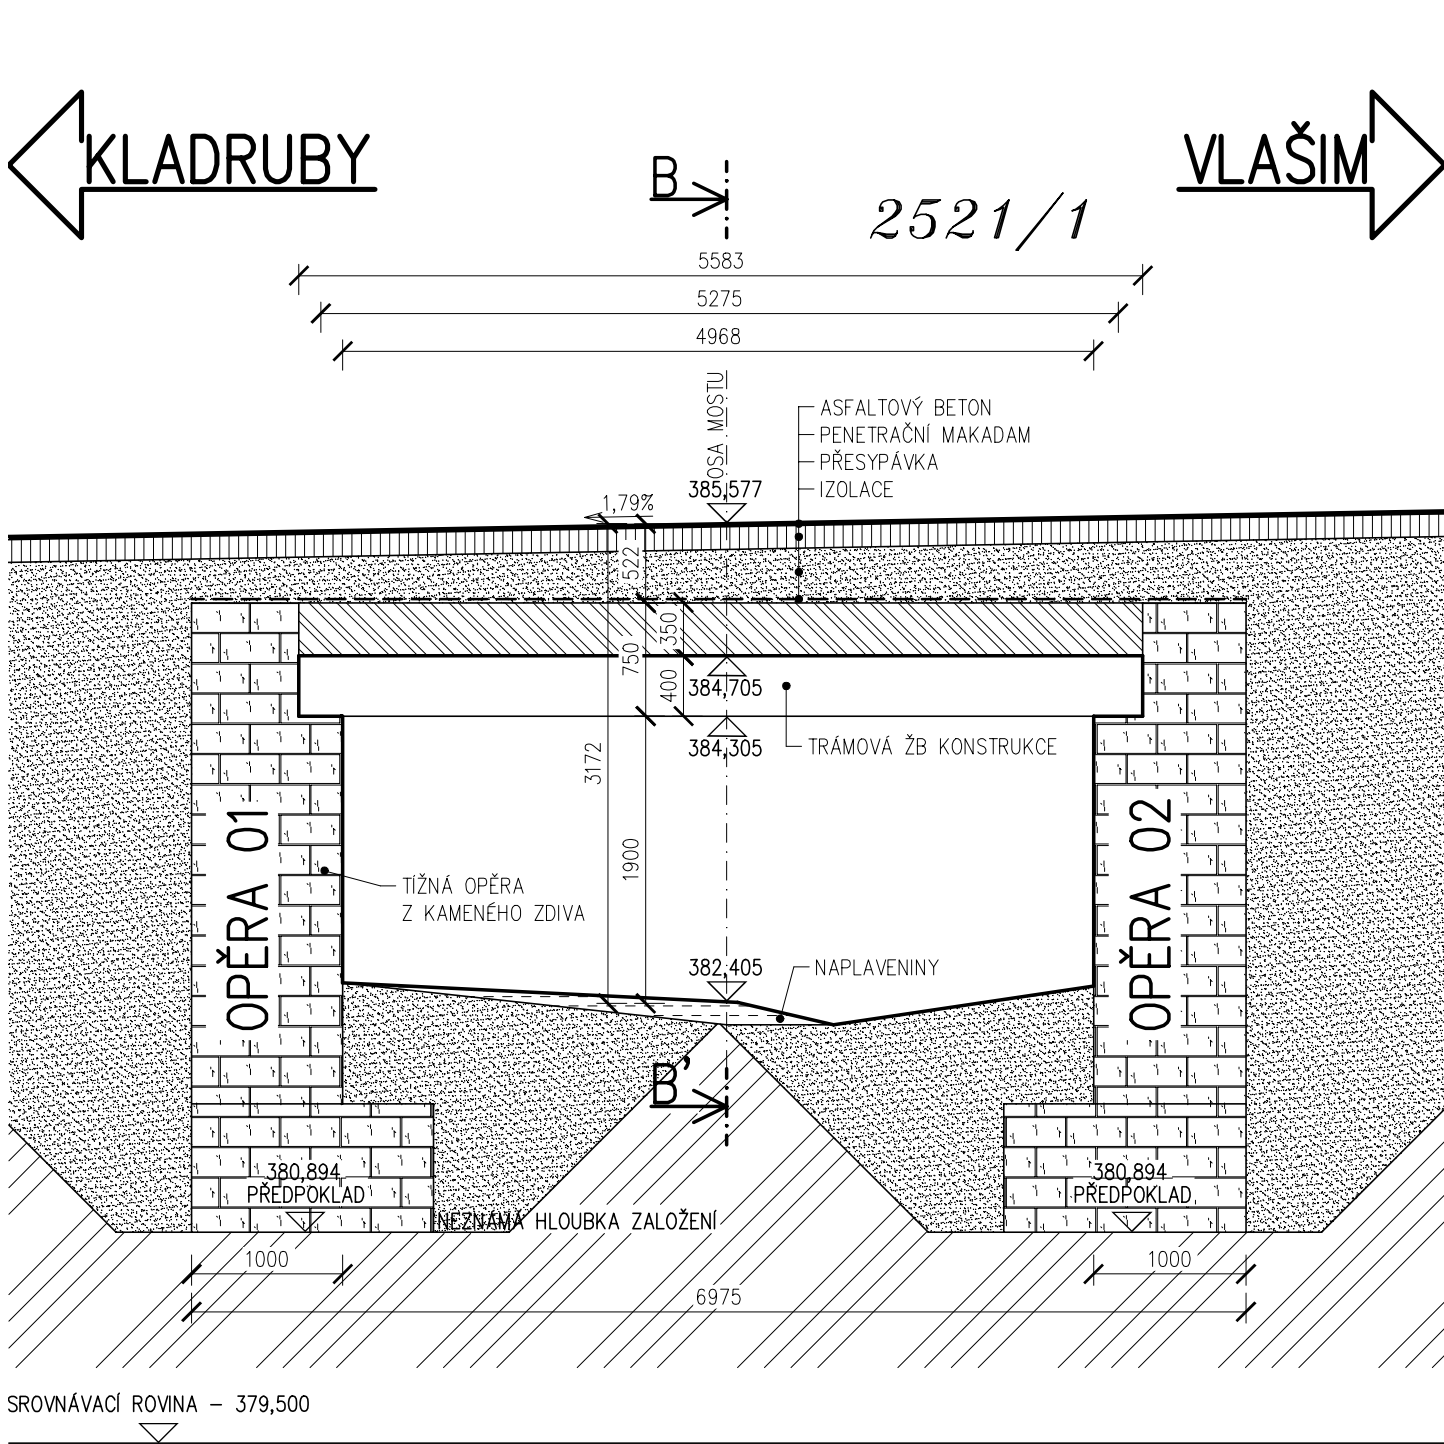

LEGENDA KATASTRU A ZÁBORŮ:





- -- HRANICE KATASTRÁLNÍCH ÚZEMÍ
- -- HRANICE PARCELY KATASTRU NEMOVITOSTÍ
- xx/xx ČÍSLO PARCELY KATASTRU NEMOVITOSTÍ

POZNÁMKY:

- PRO ZPŘEHLEDNĚNÍ ŘEZU NEJSOU NA VÝKRESE ZOBRAZENY NĚKTERÉ VIDITELNÉ HRANY
- PŘI REKONSTRUKCI MOSTU NUTNO RESPEKTOVAT PODZEMNÍ A NADZEMNÍ INŽENÝRSKÉ SÍTĚ PŘED ZAHÁJENÍM STAVEBNÍCH PRACÍ BUDOU JEDNOTLIVÉ PODZEMNÍ SÍTĚ VYTÝČENY SVÝMI SPRÁVCI
- PŘED ZAHÁJENÍM STAVBY JE NUTNÉ VYTÝČENÍ HRANIC OKOLNÍCH POZEMKŮ SOUSEDÍCÍCH SE STAVBOU

OBJEDNATEL	KRAJSKÁ SPRÁVA A ÚDRŽBA SILNIC STŘEDOČESKÉHO KRAJE PŘÍSPĚVKOVÁ ORGANIZACE ZBOROVSKÁ 11, 150 21 PRAHA 5	
ZÁSTUPCE OBJEDNATELE	STANISLAV POHUNEK	

OZN. ZMĚNY	POPIS ZMĚNY	DATUM	PODPIS

ZHOTOVITEL	IM-PROJEKT, INŽENÝRSKÉ A MOSTNÍ KONSTRUKCE, s.r.o. OHRAZENICKÁ 169, 530 09 PARDUBICE TEL: 533 446 080-2, im-projekt@im-projekt.cz, www.im-projekt.cz		 IM-PROJEKT, INŽENÝRSKÉ A MOSTNÍ KONSTRUKCE, s.r.o. OHRAZENICKÁ 169, 530 09 PARDUBICE TEL: 533 446 080-2 FAX: 533 446 089 im-projekt@im-projekt.cz www.im-projekt.cz
ZAKÁZKOVÉ ČÍSLO	2018657		
ZODP. PROJEKTANT	ING. MARTIN VAŠÁK		
VYPRACOVAL	ING. JANA VARGOVÁ		
KONTOLOVAL	ING. TOMÁŠ PÁTEČEK		

IM-PROJEKT, INŽENÝRSKÉ A MOSTNÍ KONSTRUKCE, s.r.o. OHRAZENICKÁ 169, 530 09 PARDUBICE TEL: 533 446 080-2, im-projekt@im-projekt.cz, www.im-projekt.cz		 IM-PROJEKT, INŽENÝRSKÉ A MOSTNÍ KONSTRUKCE, s.r.o. OHRAZENICKÁ 169, 530 09 PARDUBICE TEL: 533 446 080-2 FAX: 533 446 089 im-projekt@im-projekt.cz www.im-projekt.cz		
HLAVNÍ INŽENÝR PROJEKTU	ING. TOMÁŠ PÁTEČEK			
KRAJ: STŘEDOČESKÝ	ORP: VLAŠIM		KATASTR: PAVLOVICE U VLAŠIMI	
STAVBA:			FORMÁT	5 x A4
III/12512, MOST EV.Č.12512-1 PŘES POTOK V OBCI PAVLOVICE ČÁST: SO 201 - MOST EV.Č. 12512-1 PŘES POTOK V OBCI PAVLOVICE			DATUM	DUBEN 2021
			STUPEŇ	PDPS
			ČÍSLO ZAK.	2018657
			MĚŘÍTKO	1:50
			ČÍSLO PŘÍLOHY:	D.1.2.02.01
PŘÍLOHA:			ČÍSLO PARÉ:	
STÁVAJÍCÍ STAV - PŘEHLEDNÉ VÝKRESY				

Dokumentaci lze užívat pouze ve smyslu příslušné smlouvy o dílo, výkres či jeho část může být kopírován nebo jiným způsobem rozšiřován pouze po předchozím souhlasu IM-Projekt, inženýrské a mostní konstrukce, s.r.o.

Dokumentaci lze užívat pouze ve smyslu příslušné smlouvy o dílo, výkres si jeho část může být kopírován nebo jiným způsobem rozšiřován pouze po předchozím souhlasu IM-Projekt, inženýrské a mostní konstrukce, s.r.o.