


KM 0,00000 – KM 0,12370
KM 0,19914 – KM 0,70946

MS2 -/6,5/50

KM 0,33000

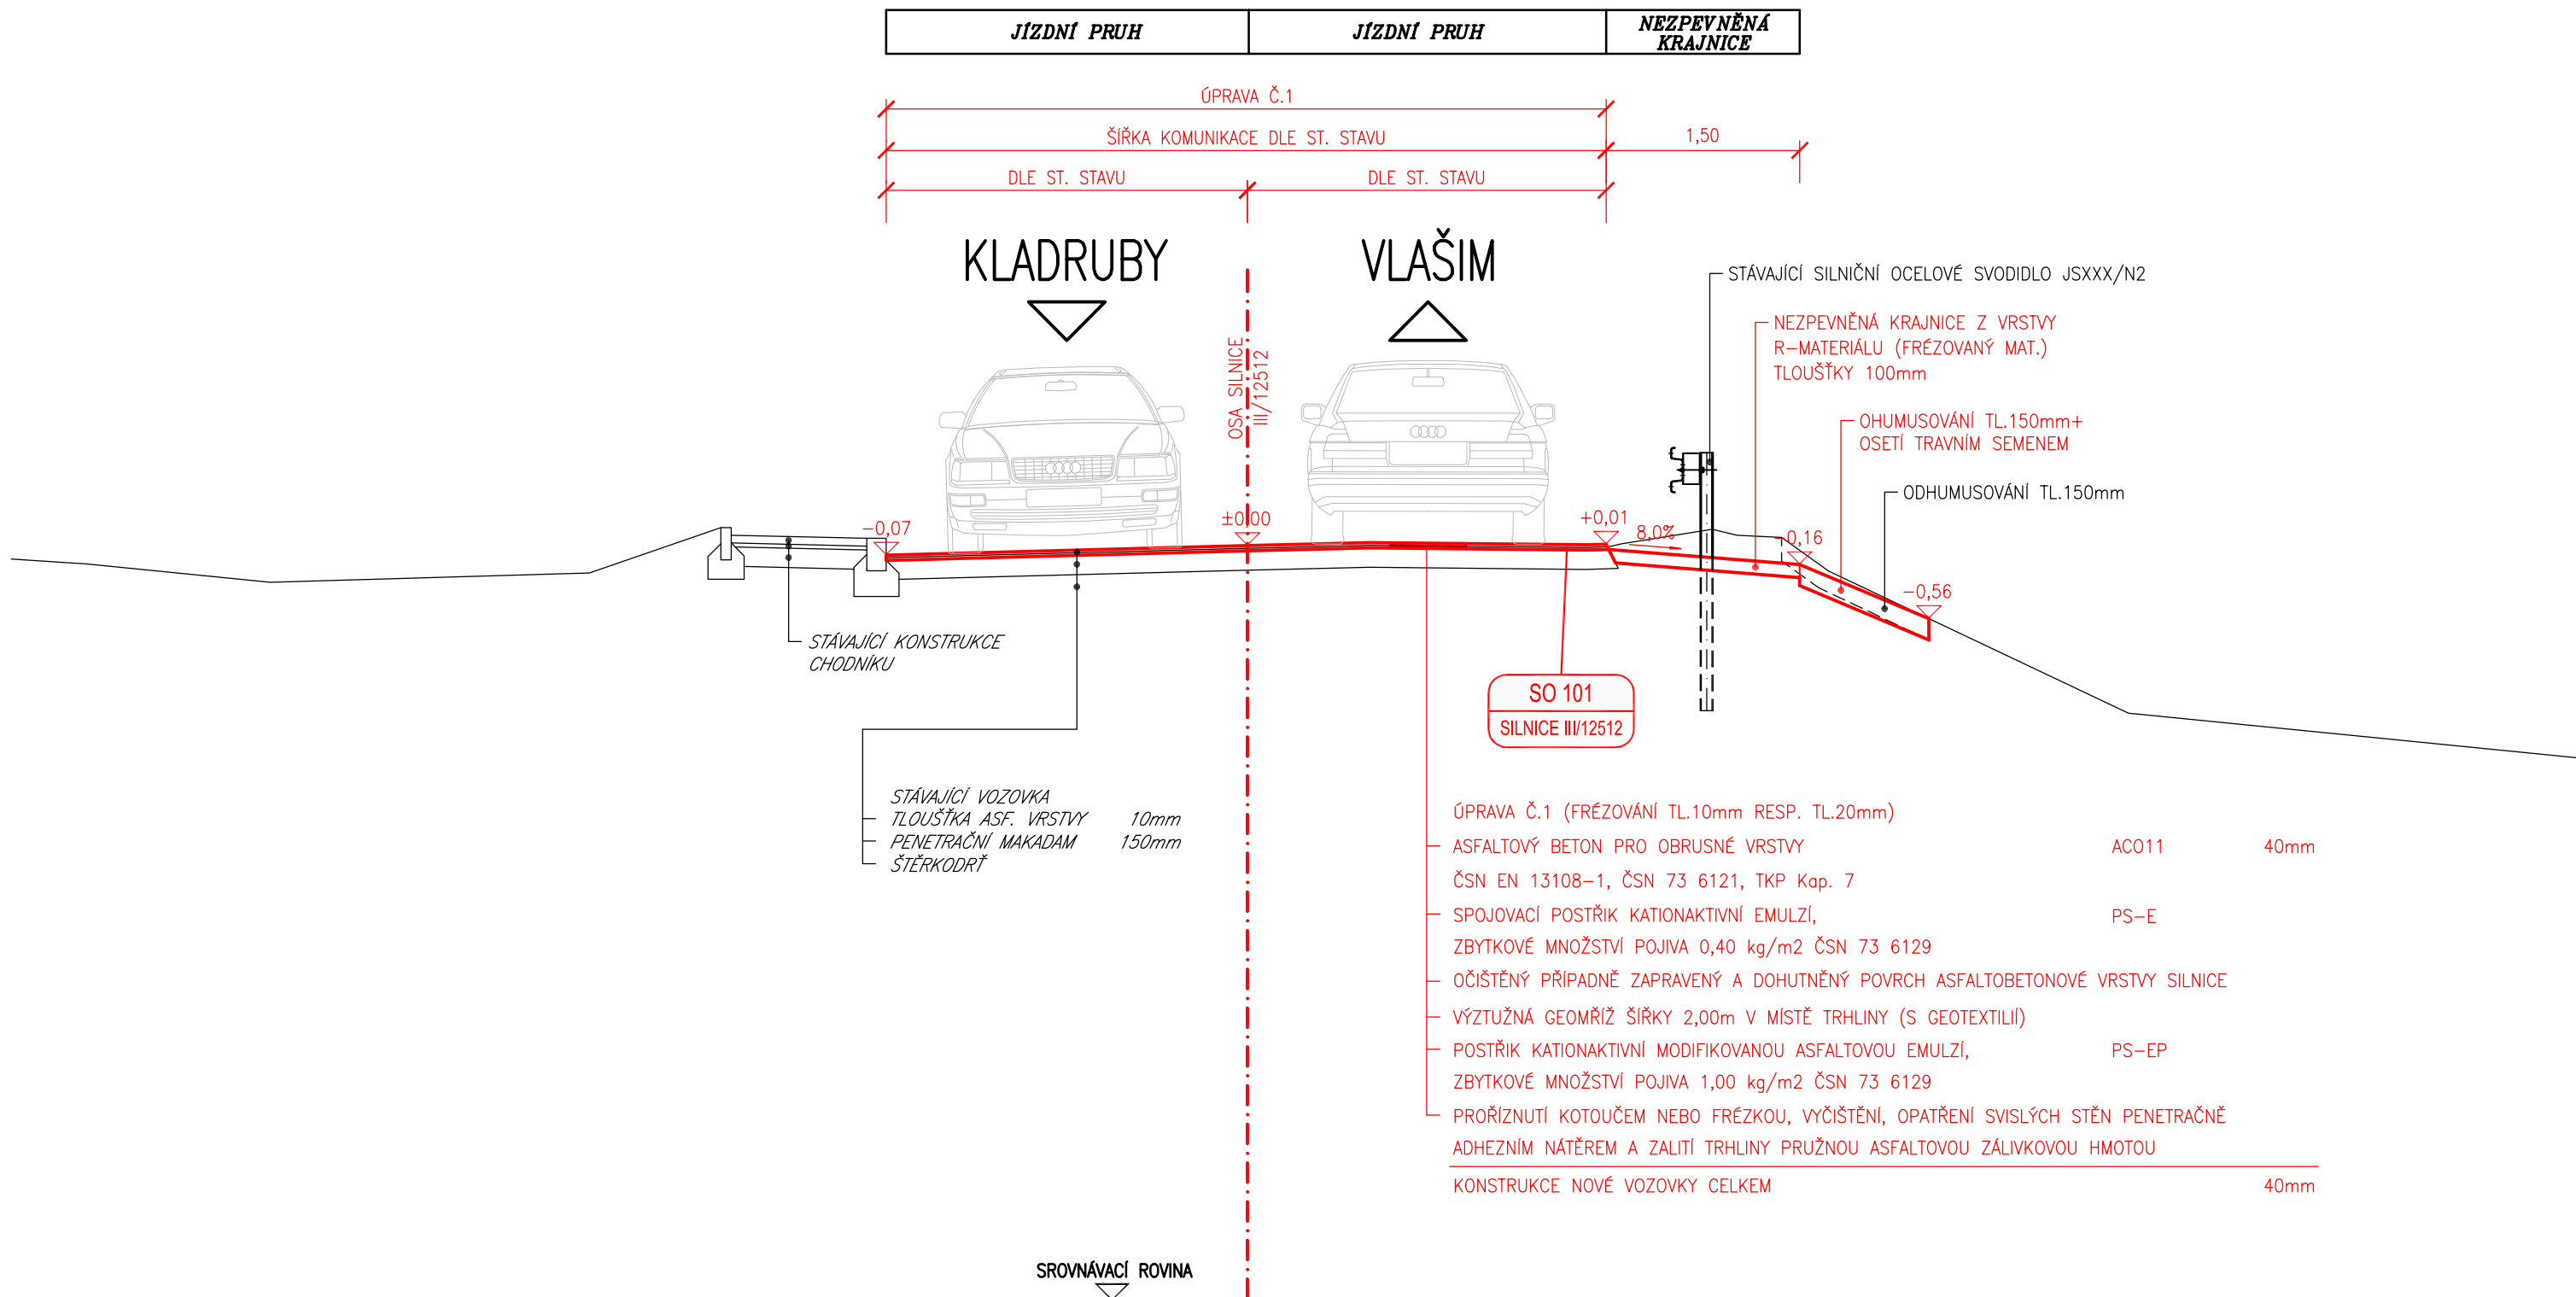


① BETON ČSN EN 206+A1 C20/25-XF3 (CZ)-CI 1,0-Dmax 22-S3 BETONOVÉ LOŽE

SO 101 - SILNICE III/12512


 


SO 102 - VEŘEJNÝ PROSTOR

SO 201 - MOST EV. Č. 12512-1 PŘES PAVLOVICKÝ POTOK

SO 401 - PŘELOŽKA VEDENÍ VEŘEJNÉHO OSVĚTLENÍ

OBJEDNATEL	KRAJSKÁ SPRÁVA A ÚDRŽBA SILNIC STŘEDOČESKÉHO KRAJE PŘÍSPĚVKOVÁ ORGANIZACE ZBOROVSKÁ 11, 150 21 PRAHA 5	
ZÁSTUPCE OBJEDNATELE	STANISLAV POHUNEK	

OZN. ZMĚNY	POPIS ZMĚNY	DATUM	PODPIS

PROJEKTANT	IM-PROJEKT, INŽENÝRSKÉ A MOSTNÍ KONSTRUKCE, s.r.o. OHRAZENICKÁ 169, 530 09 PARDUBICE TEL: 533 446 080-2, FAX: 533 446 089, im-projekt@im-projekt.cz, www.im-projekt.cz		IM-PROJEKT, INŽENÝRSKÉ A MOSTNÍ KONSTRUKCE, s.r.o.  OHRAZENICKÁ 169, 530 09 PARDUBICE TEL: 533 446 080-2 FAX: 533 446 089 im-projekt@im-projekt.cz www.im-projekt.cz
ZAKÁZKOVÉ ČÍSLO	2018657		
ZODP. PROJEKTANT	ING. MARTIN VAŠÁK		
VYPRACOVAL	ING. MARTIN MEJZLÍK		
KONTROLOVAL	ING. MIROSLAV TOBEK		

GENERÁLNÍ PROJEKTANT IM-PROJEKT, INŽENÝRSKÉ A MOSTNÍ KONSTRUKCE, s.r.o. OHRAZENICKÁ 169, 530 09 PARDUBICE TEL: 533 446 080-2, im-projekt@im-projekt.cz, www.im-projekt.cz		IM-PROJEKT, INŽENÝRSKÉ A MOSTNÍ KONSTRUKCE, s.r.o. OHRAZENICKÁ 169, 530 09 PARDUBICE TEL: 533 446 080-2 FAX: 533 446 089 im-projekt@im-projekt.cz www.im-projekt.cz	
HLAVNÍ INŽENÝR PROJEKTU ING. TOMÁŠ PÁTEČEK			
KRAJ: STŘEDOČESKÝ ORP: VLAŠIM		KATASTR: PAVLOVICE U VLAŠIMI	
STAVBA: III/12512, MOST EV.Č.12512-1 PŘES POTOK V OBCI PAVLOVICE ČÁST : SO 101 - SILNICE III/12512		FORMÁT: 4xA4 DATUM: DUBEN 2021 STUPEŇ: PDPS ČÍSLO ZAK: 2018657 MĚŘÍTKO: 1:50	
PŘÍLOHA: VZOROVÝ PŘÍČNÝ ŘEZ - ČÁST 3		ČÍSLO PŘÍLOHY: D.1.1.2.3.03 ČÍSLO PARÉ:	
Dokumentaci lze užívat pouze ve smyslu příslušné smlouvy o dílo, výkres či jeho část může být kopírován nebo jiným způsobem rozšiřován pouze po předchozím souhlasu IM-Projekt, Inženýrské a mostní konstrukce, s.r.o.			