



PŮDORYS 1:100

TVAR NK

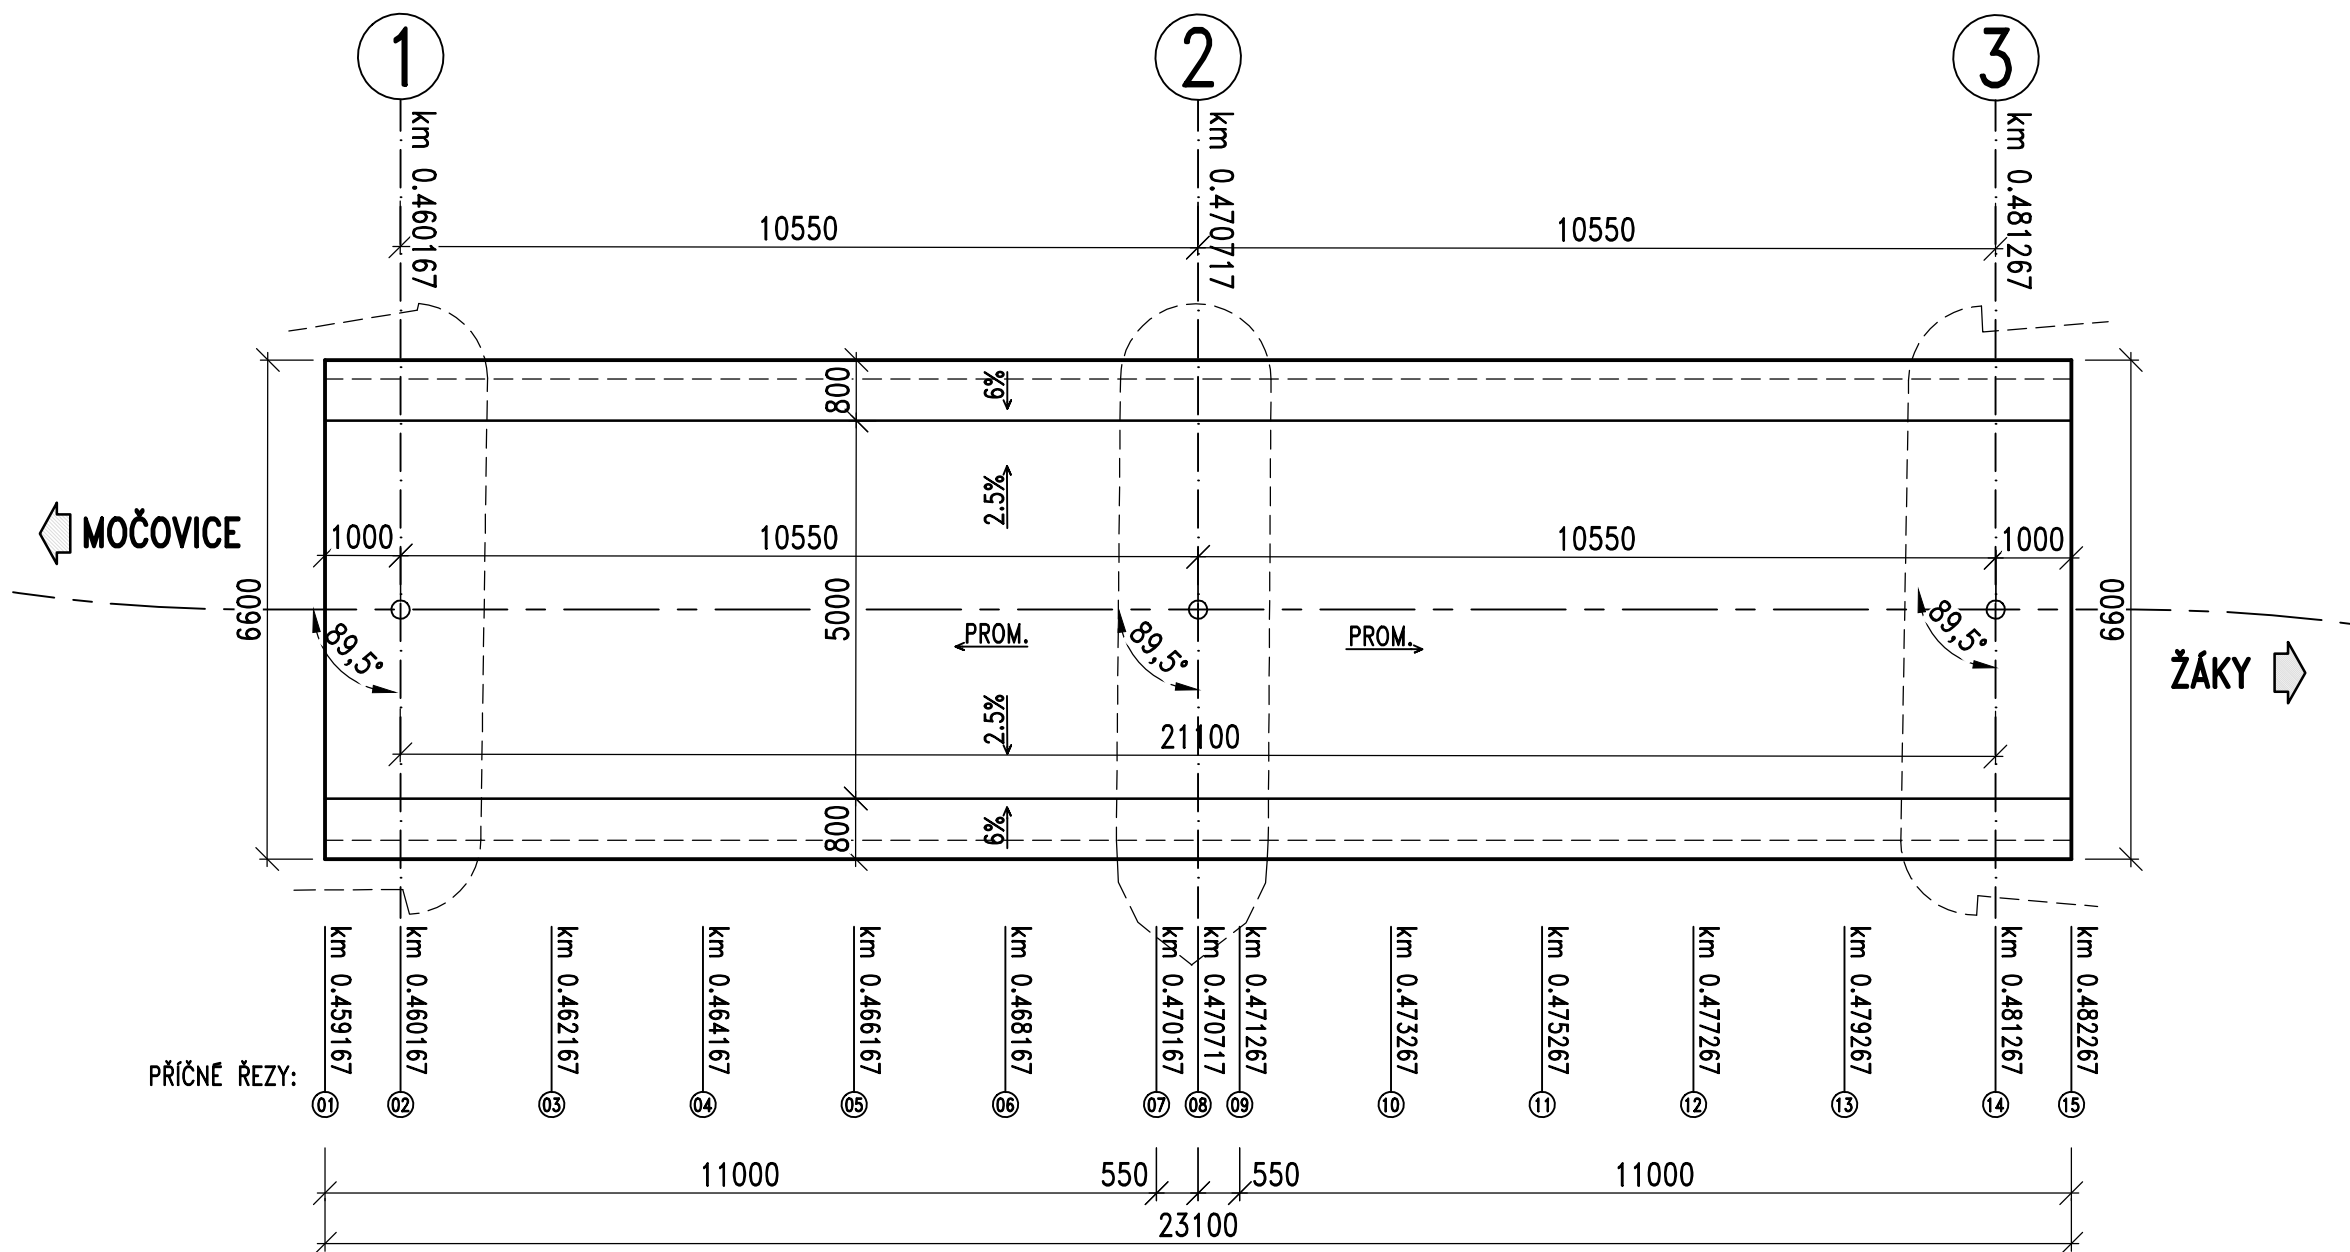

PŘÍČNÝ ŘEZ 1:50

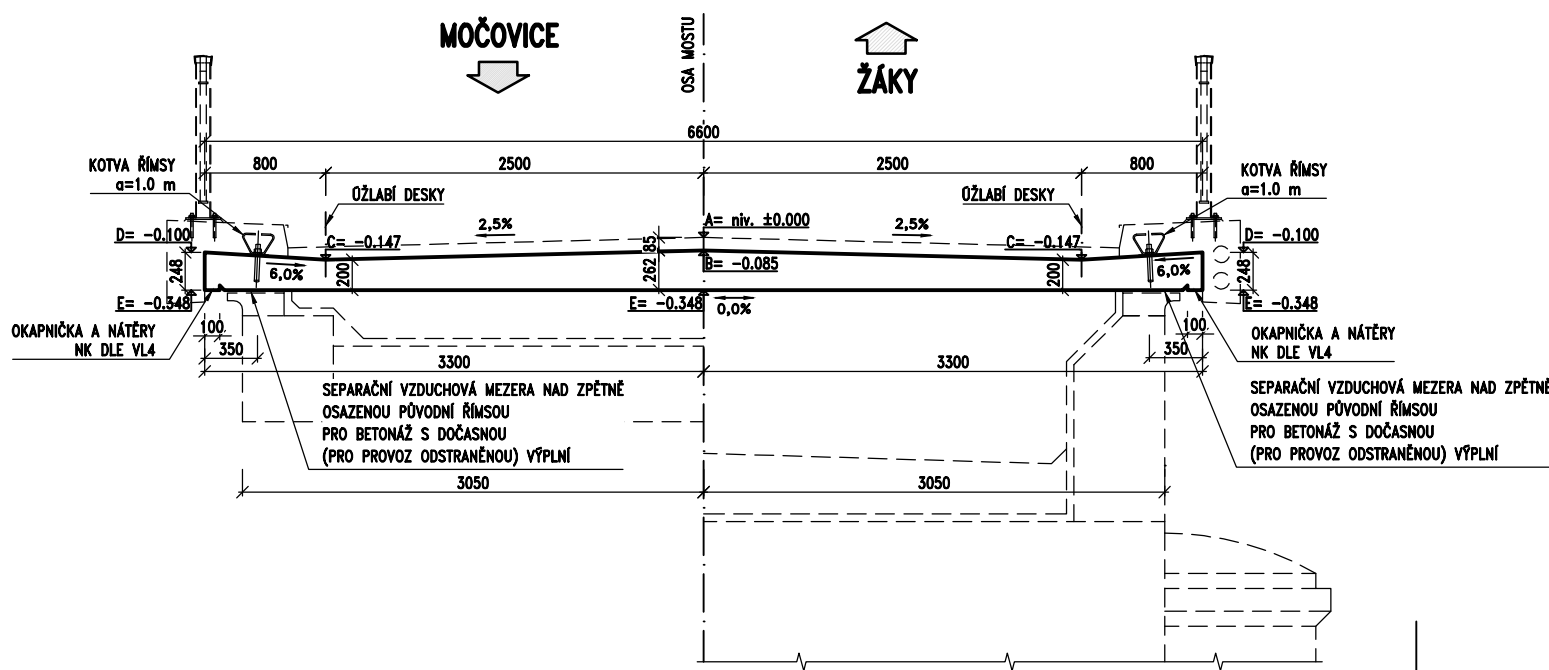

ŘEZ	staničení	niv	B	C	D	E
01	0.459167	242.419	242.334	242.272	242.320	242.072
02	0.460167	242.441	242.356	242.294	242.342	242.094
03	0.462167	242.479	242.394	242.331	242.379	242.131
04	0.464167	242.508	242.423	242.360	242.408	242.160
05	0.466167	242.528	242.443	242.381	242.429	242.181
06	0.468167	242.541	242.456	242.393	242.441	242.193
07	0.470167	242.545	242.460	242.397	242.445	242.197
08	0.470717	242.544	242.459	242.397	242.445	242.197
09	0.471267	242.543	242.458	242.396	242.444	242.196
10	0.473267	242.534	242.449	242.386	242.434	242.186
11	0.475267	242.516	242.431	242.369	242.417	242.169
12	0.477267	242.490	242.405	242.343	242.391	242.143
13	0.479267	242.456	242.371	242.309	242.357	242.109
14	0.481267	242.420	242.335	242.273	242.321	242.073
15	0.482267	242.402	242.317	242.255	242.303	242.055

Souřadnicový systém: S-JTSK

Výškový systém: Bpv

ZHOTOVITEL:					
ATELIÉR PROJEKTOVÁNÍ INŽENÝRSKÝCH STAVEB s.r.o.					
AKCE:					
III/33721 MOČOVICE					
PROJEKTANT ČÁSTI:					
VH Ing. VÍT HAVLÍČEK SLATINA 151, 410 02 LOVOŠICE 2					
INVESTOR:		HLAVNÍ INŽENÝR PROJEKTU:		ZODPOVĚDNÝ PROJEKTANT:	
Krajská správa a údržby silnic Středočeského kraje Zborovská 81/11 150 21 Praha 5		Ing. Viktor NEJEDLÝ		Ing. Vít HAVLÍČEK	
VYPRACOVAL:		KONTROLOVAL:		ZAK. ČÍSLO:	
Ing. Vít HAVLÍČEK		Ing. Vít HAVLÍČEK		3238/08	
KRAJ: STŘEDOČESKÝ		OKRES: KUTNÁ HORA		K.Ú.: MOČOVICE	
ČÍSLO OBJEKTU:		NÁZEV PŘÍLOHY:		DATUM:	
201		TVAR NK		ČERVEN 2021	
STUP.PROJ.:		MĚŘITKO:		PŘÍLOHA:	
PDPS		-		D.1.2 11.	