


SKLONOVÉ POMĚRY
MĚŘITKA X / Y 1:500 / 1:100
LEGENDA TYPŮ ČAR
TERÉN
NIVELETA
PŘÍKOP, PRAVOSTRANNÝ
DRENÁŽ

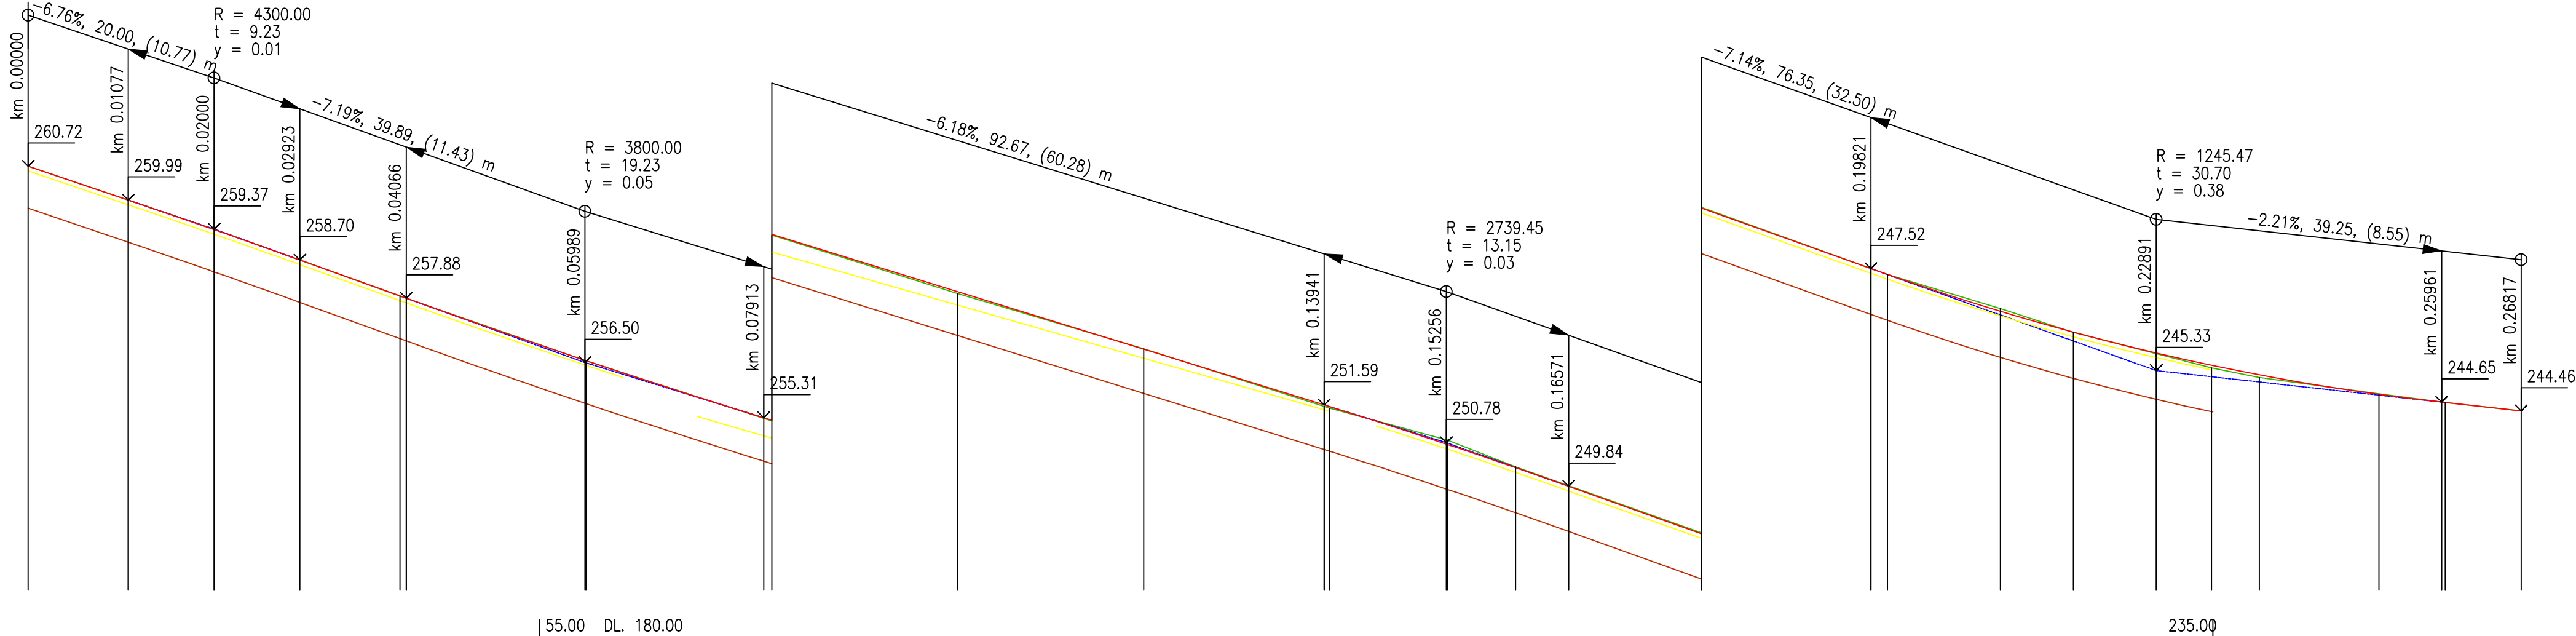

SVODIDLA

PŘÍKOPY

TRATIVODY

KÓTY UPRAV. TERÉNU


KÓTY NIVELETY

KÓTY TERÉNU
SROVNÁVACÍ ROVINA: 243

STANIČENÍ

VZDÁLENOST PŘÍČNÝCH ŘEZŮ
KONSTRUKCE KOMUNIKACE

SMĚROVÉ POMĚRY

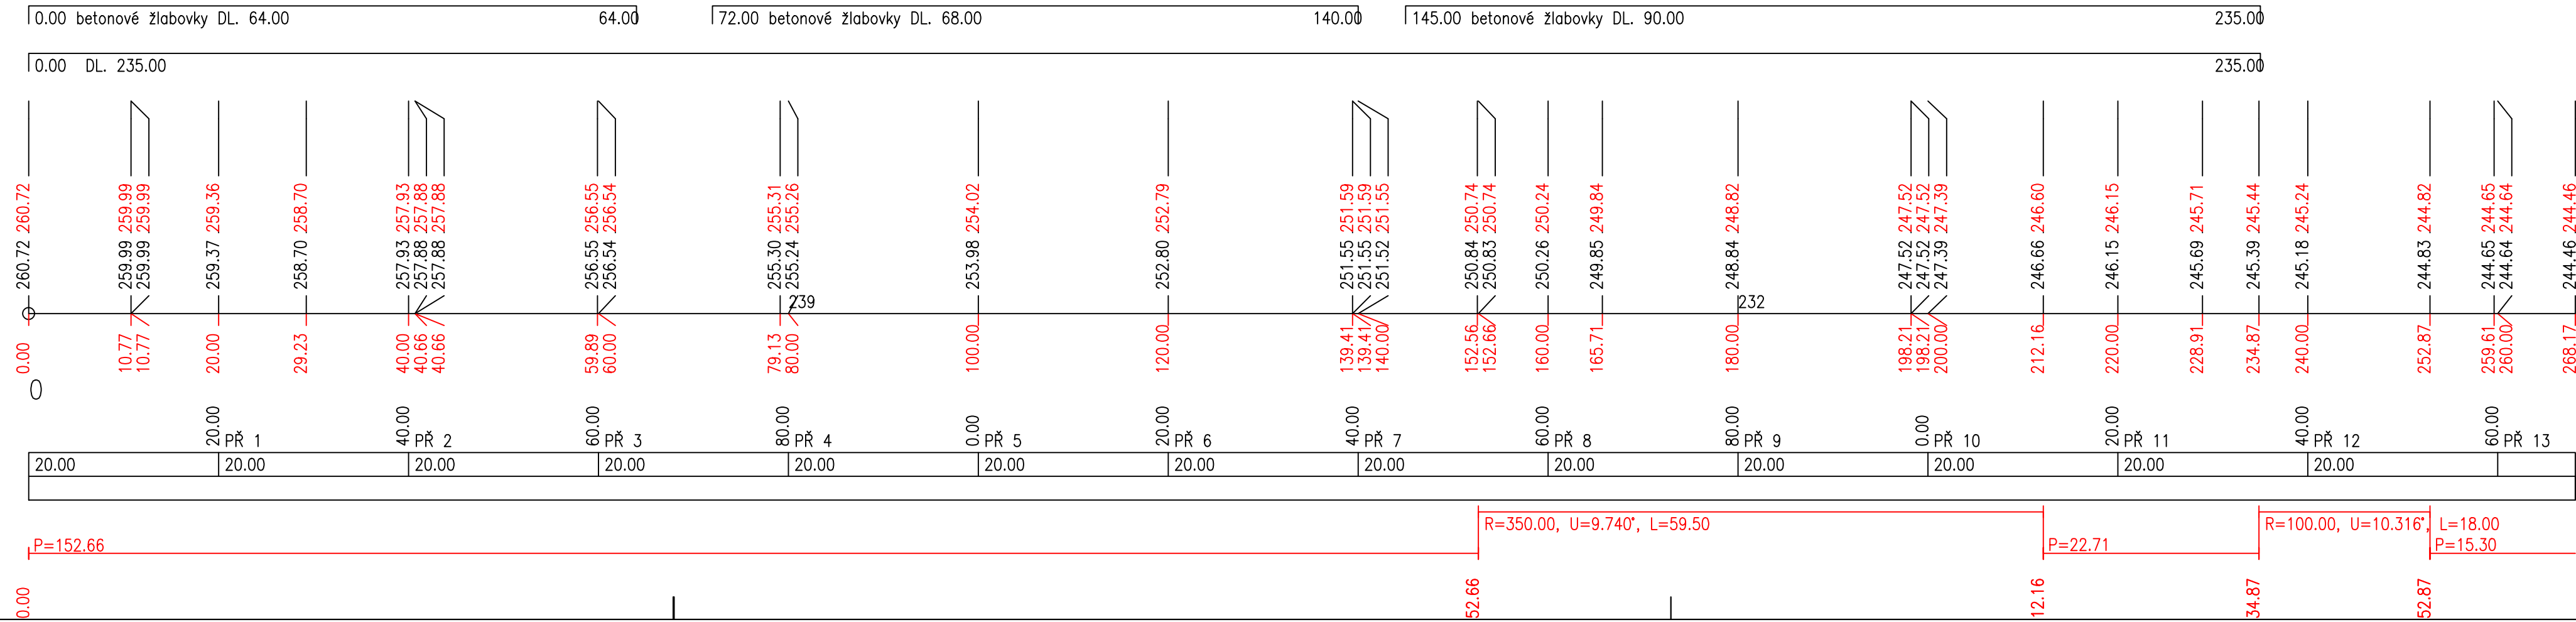

| | | |
|-------------------------|----------------------|-------------------------|
| Číslo zakázky: | HIP: | Ing. Jiří Sobol |
| 201830 | --- | |
| Schválil: | Zodp. projektant: | Ing. Jiří Sobol |
| Ing. Jiří Sobol | sobol@forvia.cz | |
| Tech. kontrola: | Vypracoval: | Ing. Pavlína Nykodémová |
| Ing. Pavlína Nykodémová | nykodemova@forvia.cz | |

FORVIA CZ, s.r.o.

IČO:02992485, DIČ:CZ02992485,
Kolínská 1, 290 01 Poděbrady - Kluk

| | | | | |
|---|-------------------------------|-------------------|-------------------|------------------------|
| Objednatel: KSÚS, Zborovská 11, Praha 5 | | Katastr: Seletice | Kraj: Středočeský | |
| Akce: | III/27954 Seletice, svah - PD | | Datum | Stupeň |
| | | | rev. 03/2022 | PDPS |
| Objekt: | | | Souprava | Č. přílohy D1.3 |
| | | | - - | |
| Příloha: | PODÉLNÝ PROFIL | Měřítko: 1:1000 | | |