
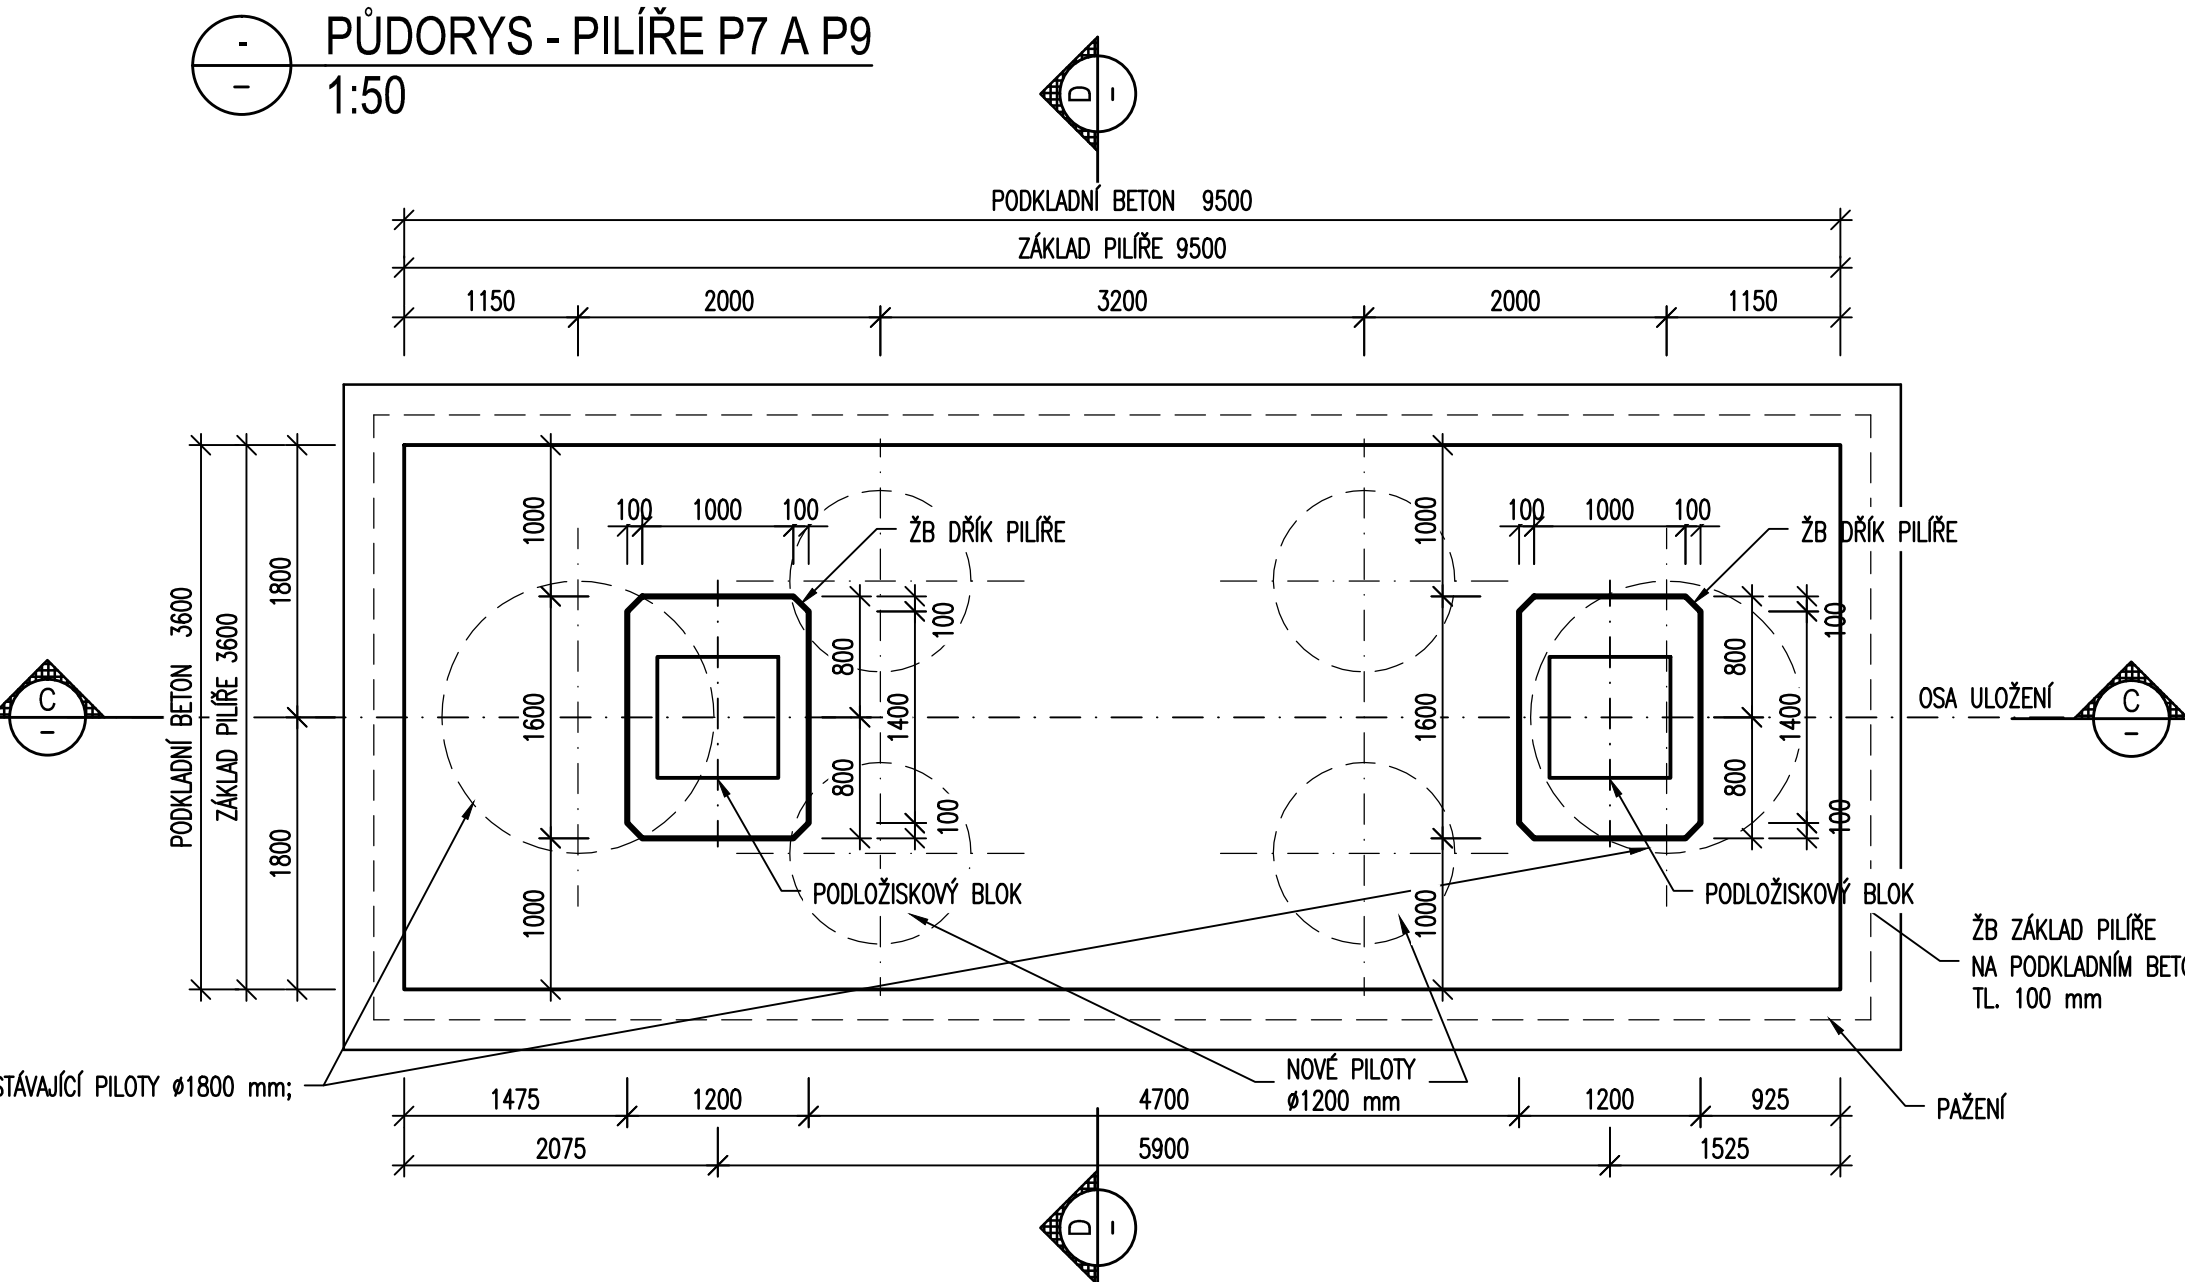


POZNÁMKY :


1. VŠECHNY HRANY KONSTRUKCÍ JSOU ZKOSENY 20/20 mm VLOŽENÍM LIŠT DO BEDNĚNÍ.
2. IZOLACE PROTI ZEMNÍ VLHKOSTI VČETNĚ VŠECH ÚPRAV SPÁR VIZ TECHNICKÁ ZPRÁVA.
3. KATEGORIE POVRCHOVÉ ÚPRAVY VIZ TZ.
4. STÁVAJÍCÍ PILÍŘ P8 V KORYTĚ ŘEKY JIZERA SE BOURÁ BEZ NÁHRADY.

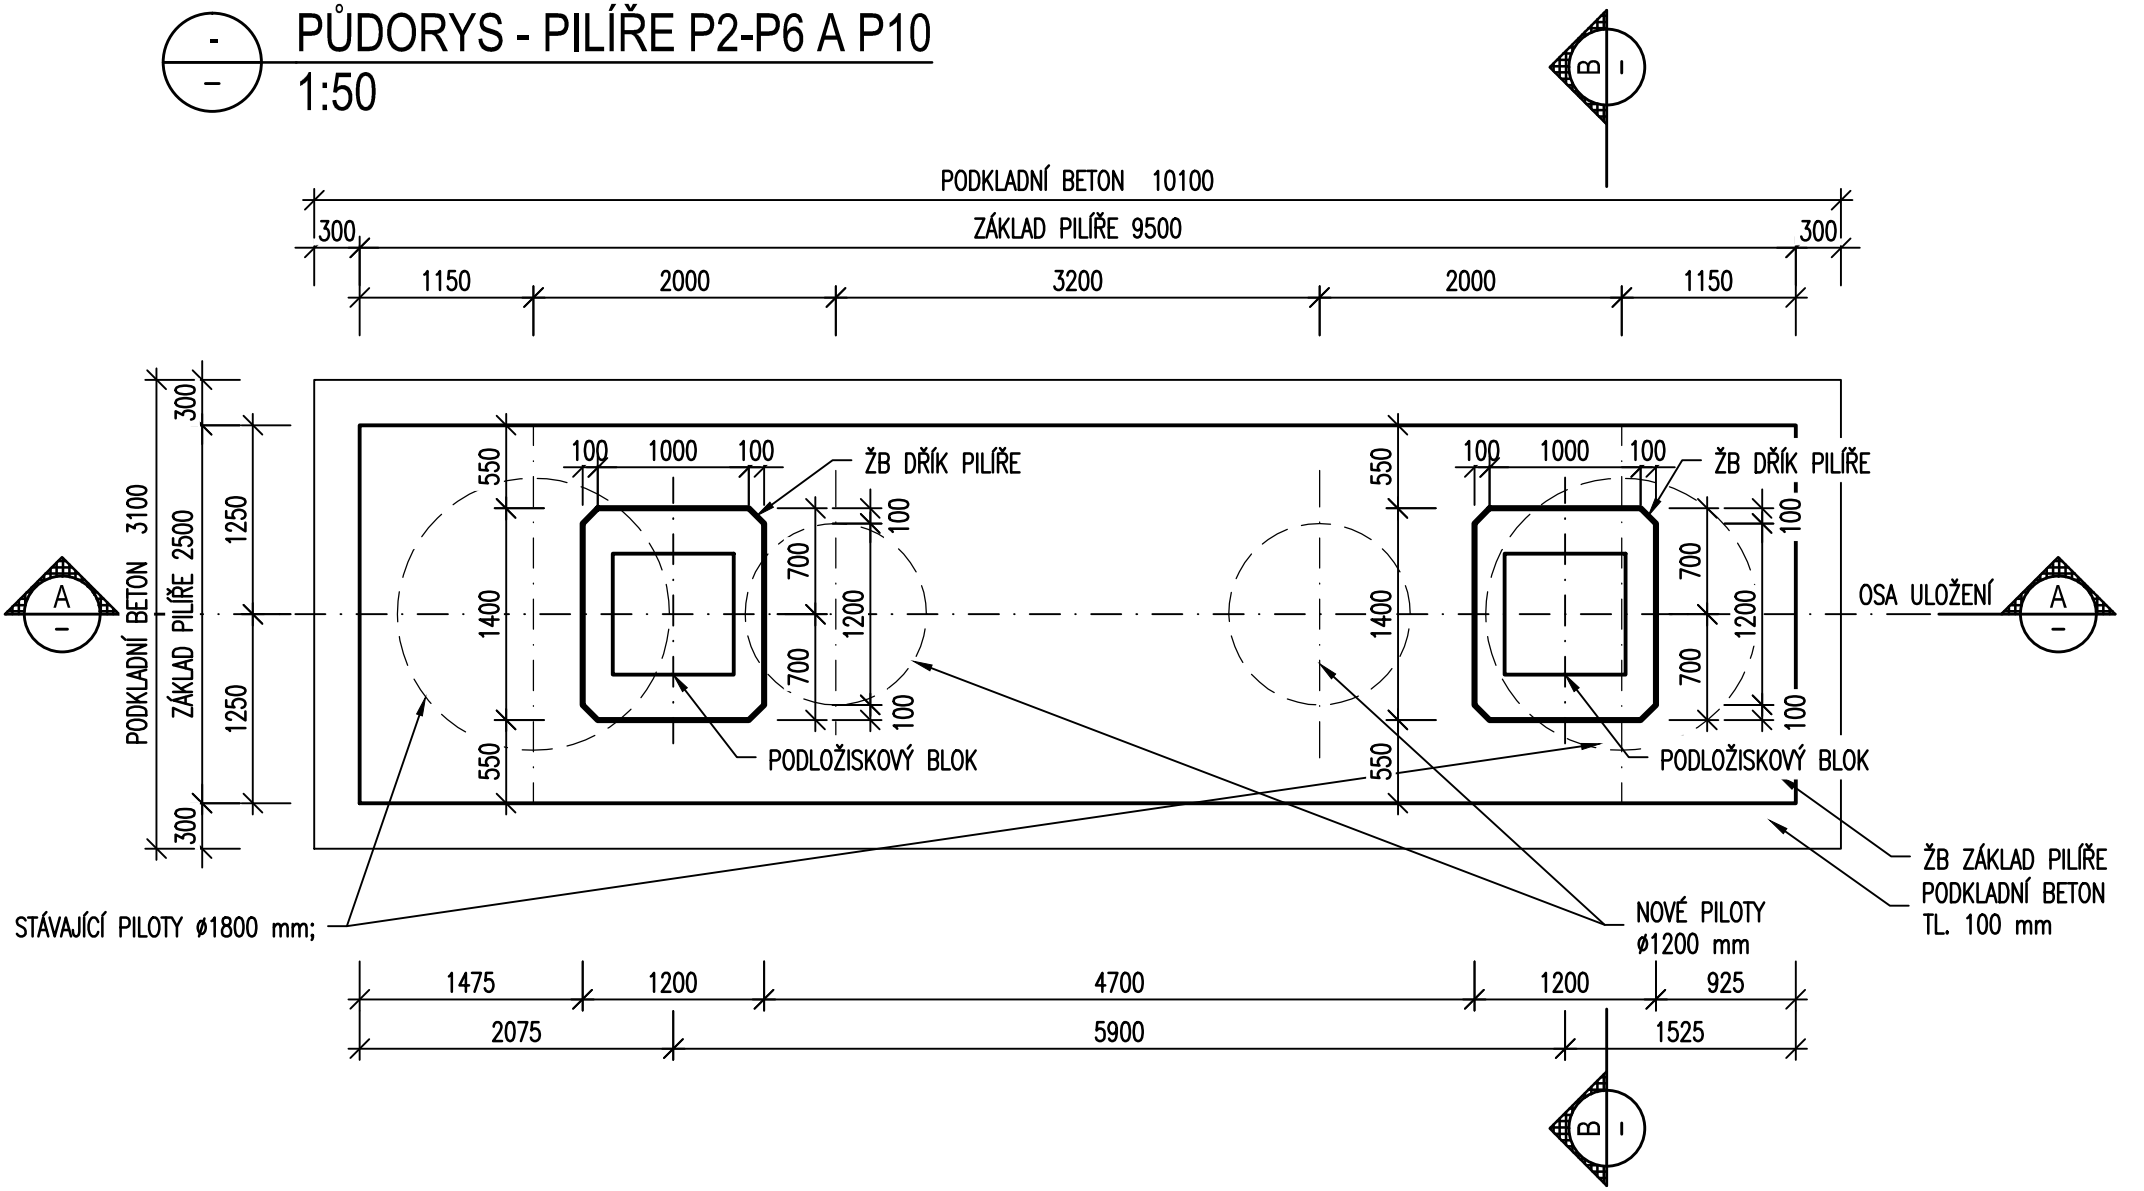

Výškový systém JTSK								
	PILÍŘ							
	P2	P3	P4	P5	P6	P7	P9	P10
NIV. [m n.m.]	223,096	223,246	223,398	223,596	223,864	224,200	225,083	225,628
V5 [m n.m.]	220,829	220,979	221,131	221,329	221,597	220,833	221,716	223,361
V4 [m n.m.]	220,947	221,097	221,249	221,447	221,715	220,951	221,834	223,479
V3 [m n.m.]	218,100	217,800	218,250	218,400	218,400	218,700	217,900	218,200
V2 [m n.m.]	216,900	216,600	217,050	217,200	217,200	217,500	216,700	217,000
V1 [m n.m.]	216,800	216,500	216,950	217,100	217,100	217,400	216,600	216,900
H1 (m)	2,847	3,297	2,999	3,047	3,315	2,251	3,934	5,279
H2 (m)	2,729	3,179	2,881	2,929	3,197	2,133	3,816	5,161

Objednatel stavby:	Krajská správa a údržba silnic Středočeského kraje, p.o. Se sídlem Zborovská 11 150 21, Praha 5 IČ: 000 66 001
--------------------	---

**ČÁST D
SO 201**

Zhotovitel PD: PRAGOPROJEKT, a.s., K Rybácké 1668/16, 147 54 Praha 4, IČO: 45272387, www.pragoprojekt.cz, datová schránka: 4klf54			
Naměřil/vypracoval: Ing. Lukáš BAFEL podpis:	Zodpovědný projektant: Ing. Lukáš BAFEL podpis:	Zastupce zodpovědného projektanta: Ing. Miroslav TRN podpis:	
Technická kontrola: Ing. Miroslav TRN podpis:	Revizní kontrola projekt: Ing. Lukáš BAFEL podpis:	Zastupce Revizní kontrola projekt: Ing. Miroslav TRN podpis:	

Kraj: STŘEDOČESKÝ	Číslo zářezky: 21-331-9-000
Místo stavby: KLÁŠTER HRADIŠTĚ NAD JIZEROU	Číslo úseku: 18-165
Objednatel: KRAJSKÁ SPRÁVA A ÚDRŽBA SILNIC STŘEDOČESKÉHO KRAJE, p.o.	Datum: 01/2022
Název stavby: II/268 KLÁŠTER-HRADIŠTĚ N.J., MOST EV. Č. 268-007	Formát: 10xA4
PŘES JIZERU PŘED OBCÍ KLÁŠTER-HRADIŠTĚ NAD JIZEROU	
Objekt: NOVÝ MOST EV. Č. 268-007	Stupeň: 1:50
Příloha: TVARY PILÍŘŮ	Suprov:
PDPS	
09	