




DEMOLICE STÁVAJÍCÍHO MOSTU AŽ NA ÚROVĚŇ ZÁKLADOVÝCH SPÁR.  
ODBOURÁNÍ HORNÍCH ČÁSTÍ STÁVAJÍCÍCH PILOT AŽ DO ÚROVNĚ ZÁKLADOVÝCH SPÁR.  
DOPLNĚNÍ NOVÝCH PILOT PRO PILÍŘE P2, P3, P4, P5, P6 A P10 2ks PILOT.  
DOPLNĚNÍ NOVÝCH PILOT PRO PILÍŘE P7 A P9 4ks PILOT.

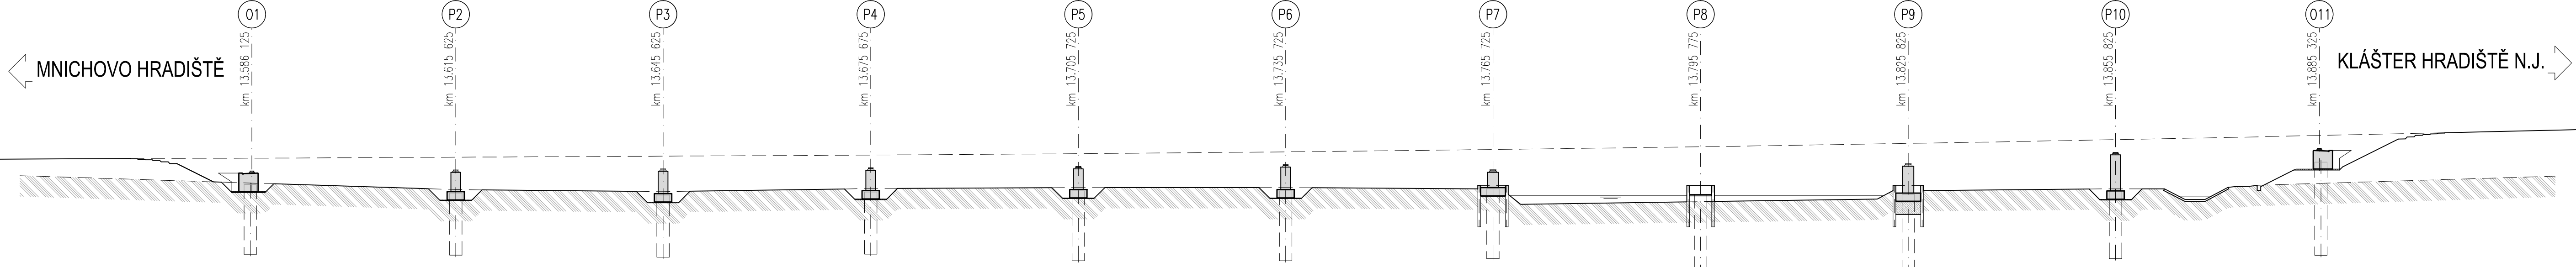


VÝSTAVBA ZÁKLADŮ PILÍŘŮ, DŘÍKŮ PILÍŘŮ A OPĚR.

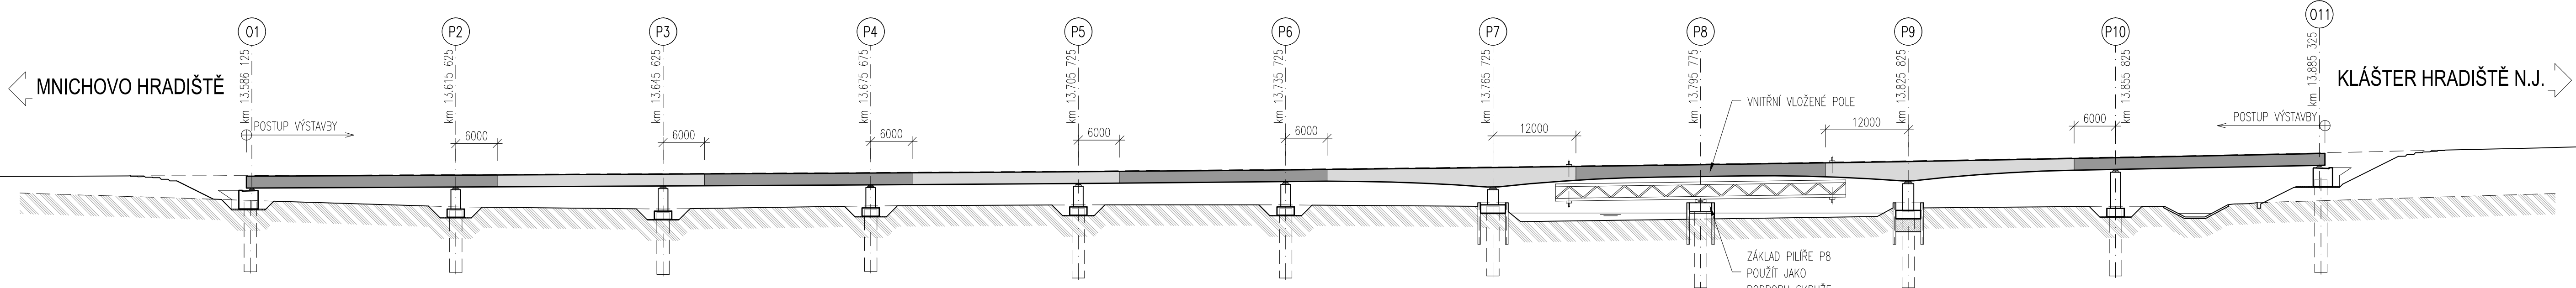

VÝSTAVBA NOSNÉ KONSTRUKCE PO JEDNOTLIVÝCH TAKTECH.  
VÝSTAVBA SE PŘEDPOKLÁDÁ NA PEVNÉ SKRUŽI.  
VNITŘNÍ VLOŽENÉ POLE NA PEVNÉ SKRUŽI ZAVĚŠENÉ NA KONZOLÁCH  
A PODEPŘENO NA ZÁKLADU PILÍŘE P8.

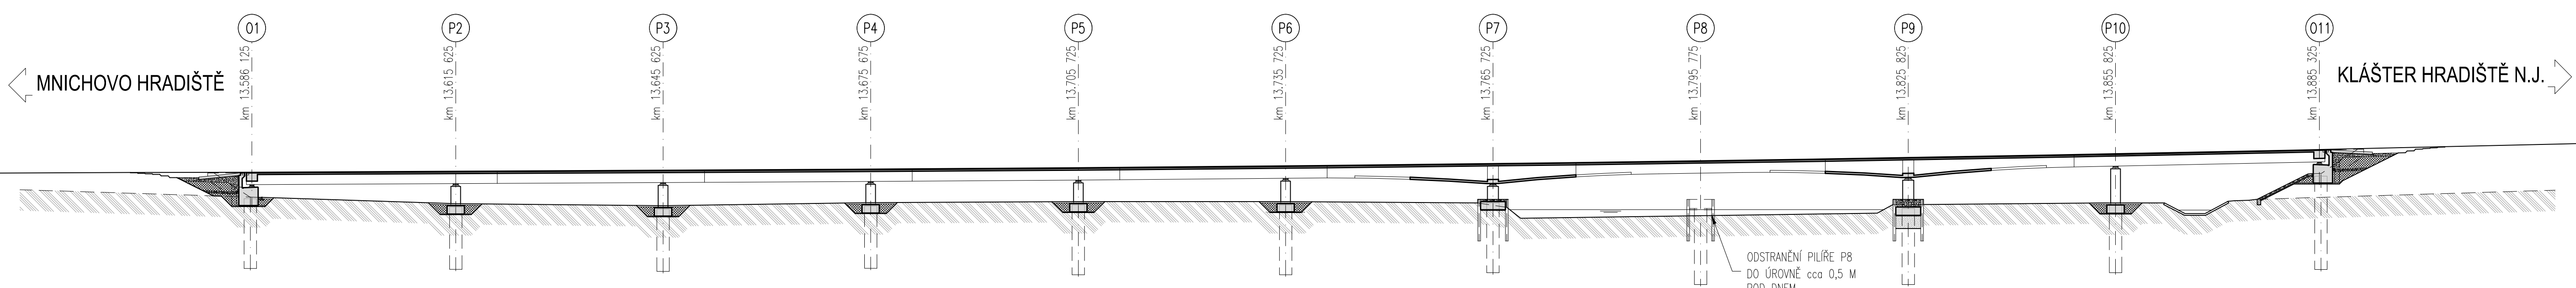

ZÁVĚRNÉ ZÍDKY, PŘECHODOVÉ DESKY,  
PŘECHODOVÉ OBLASTI, TERÉNNÍ ÚPRAVY.

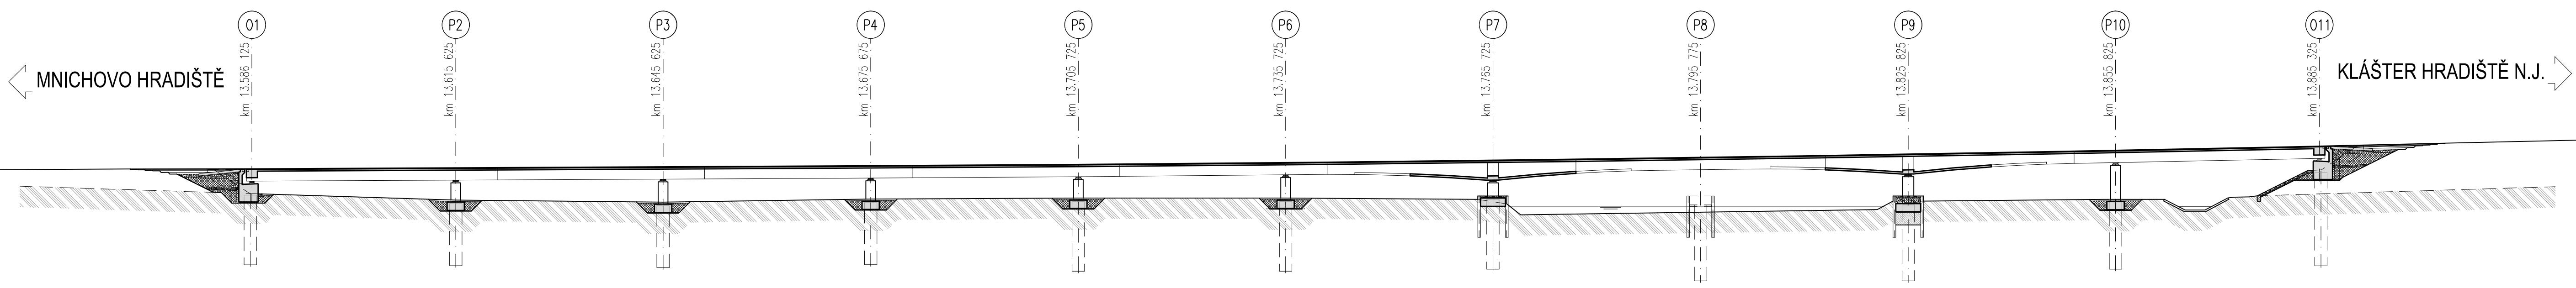


VYBAVENÍ MOSTU A PŘEDMOSTÍ.

Objednatel stavby:



Krajská správa a údržba silnic  
Středočeského kraje, p.o.  
Se sídlem Zborovská 11  
150 21, Praha 5 IČ: 000 66 001

## ČÁST D SO 201

Zhotovitel PD: PRAGOPROJEKT, a.s., K Rybárence 1668/16, 147 54 Praha 4, IČO: 45272387, www.pragoprojekt.cz, datová schránka: 461054			Souřadnicový systém S-JTSK, Výškový systém Bpv	
Namítl/ovpracoval: Ing. Lukáš BAFFI podpis:	Zodpovědný projektant: Ing. Lukáš BAFFI podpis:	Zástupce zodpovědného projektanta: Ing. Miroslav TRN podpis:		
Technická kontrola: Ing. Miroslav TRN podpis:	Revizní kontrola: Ing. Lukáš BAFFI podpis:	Zástupce hlavního investora projektu: Ing. Miroslav TRN podpis:		

Kraj:	STŘEDOČESKÝ	Číslo zadání:	21-331-9-000
Místo stavby:	KLÁŠTER HRADIŠTĚ NAD JIZEROU	Číslo díla:	18-165
Objednatel:	KRAJSKÁ SPRÁVA A ÚDRŽBA SILNIC STŘEDOČESKÉHO KRAJE, p.o.	Datum:	01/2022
Název stavby:	II/268 KLÁŠTER-HRADIŠTĚ N.J., MOST EV. Č. 268-007	Formát:	10xA4
Objekt:	PŘES JIZERU PŘED OBCÍ KLÁŠTER-HRADIŠTĚ NAD JIZEROU	Měřítko:	1:500
Příloha:	NOVÝ MOST EV. Č. 268-007	Stupeň:	PDPS
SCHEMA POSTUPU VÝSTAVBY		Číslo přílohy:	
			16