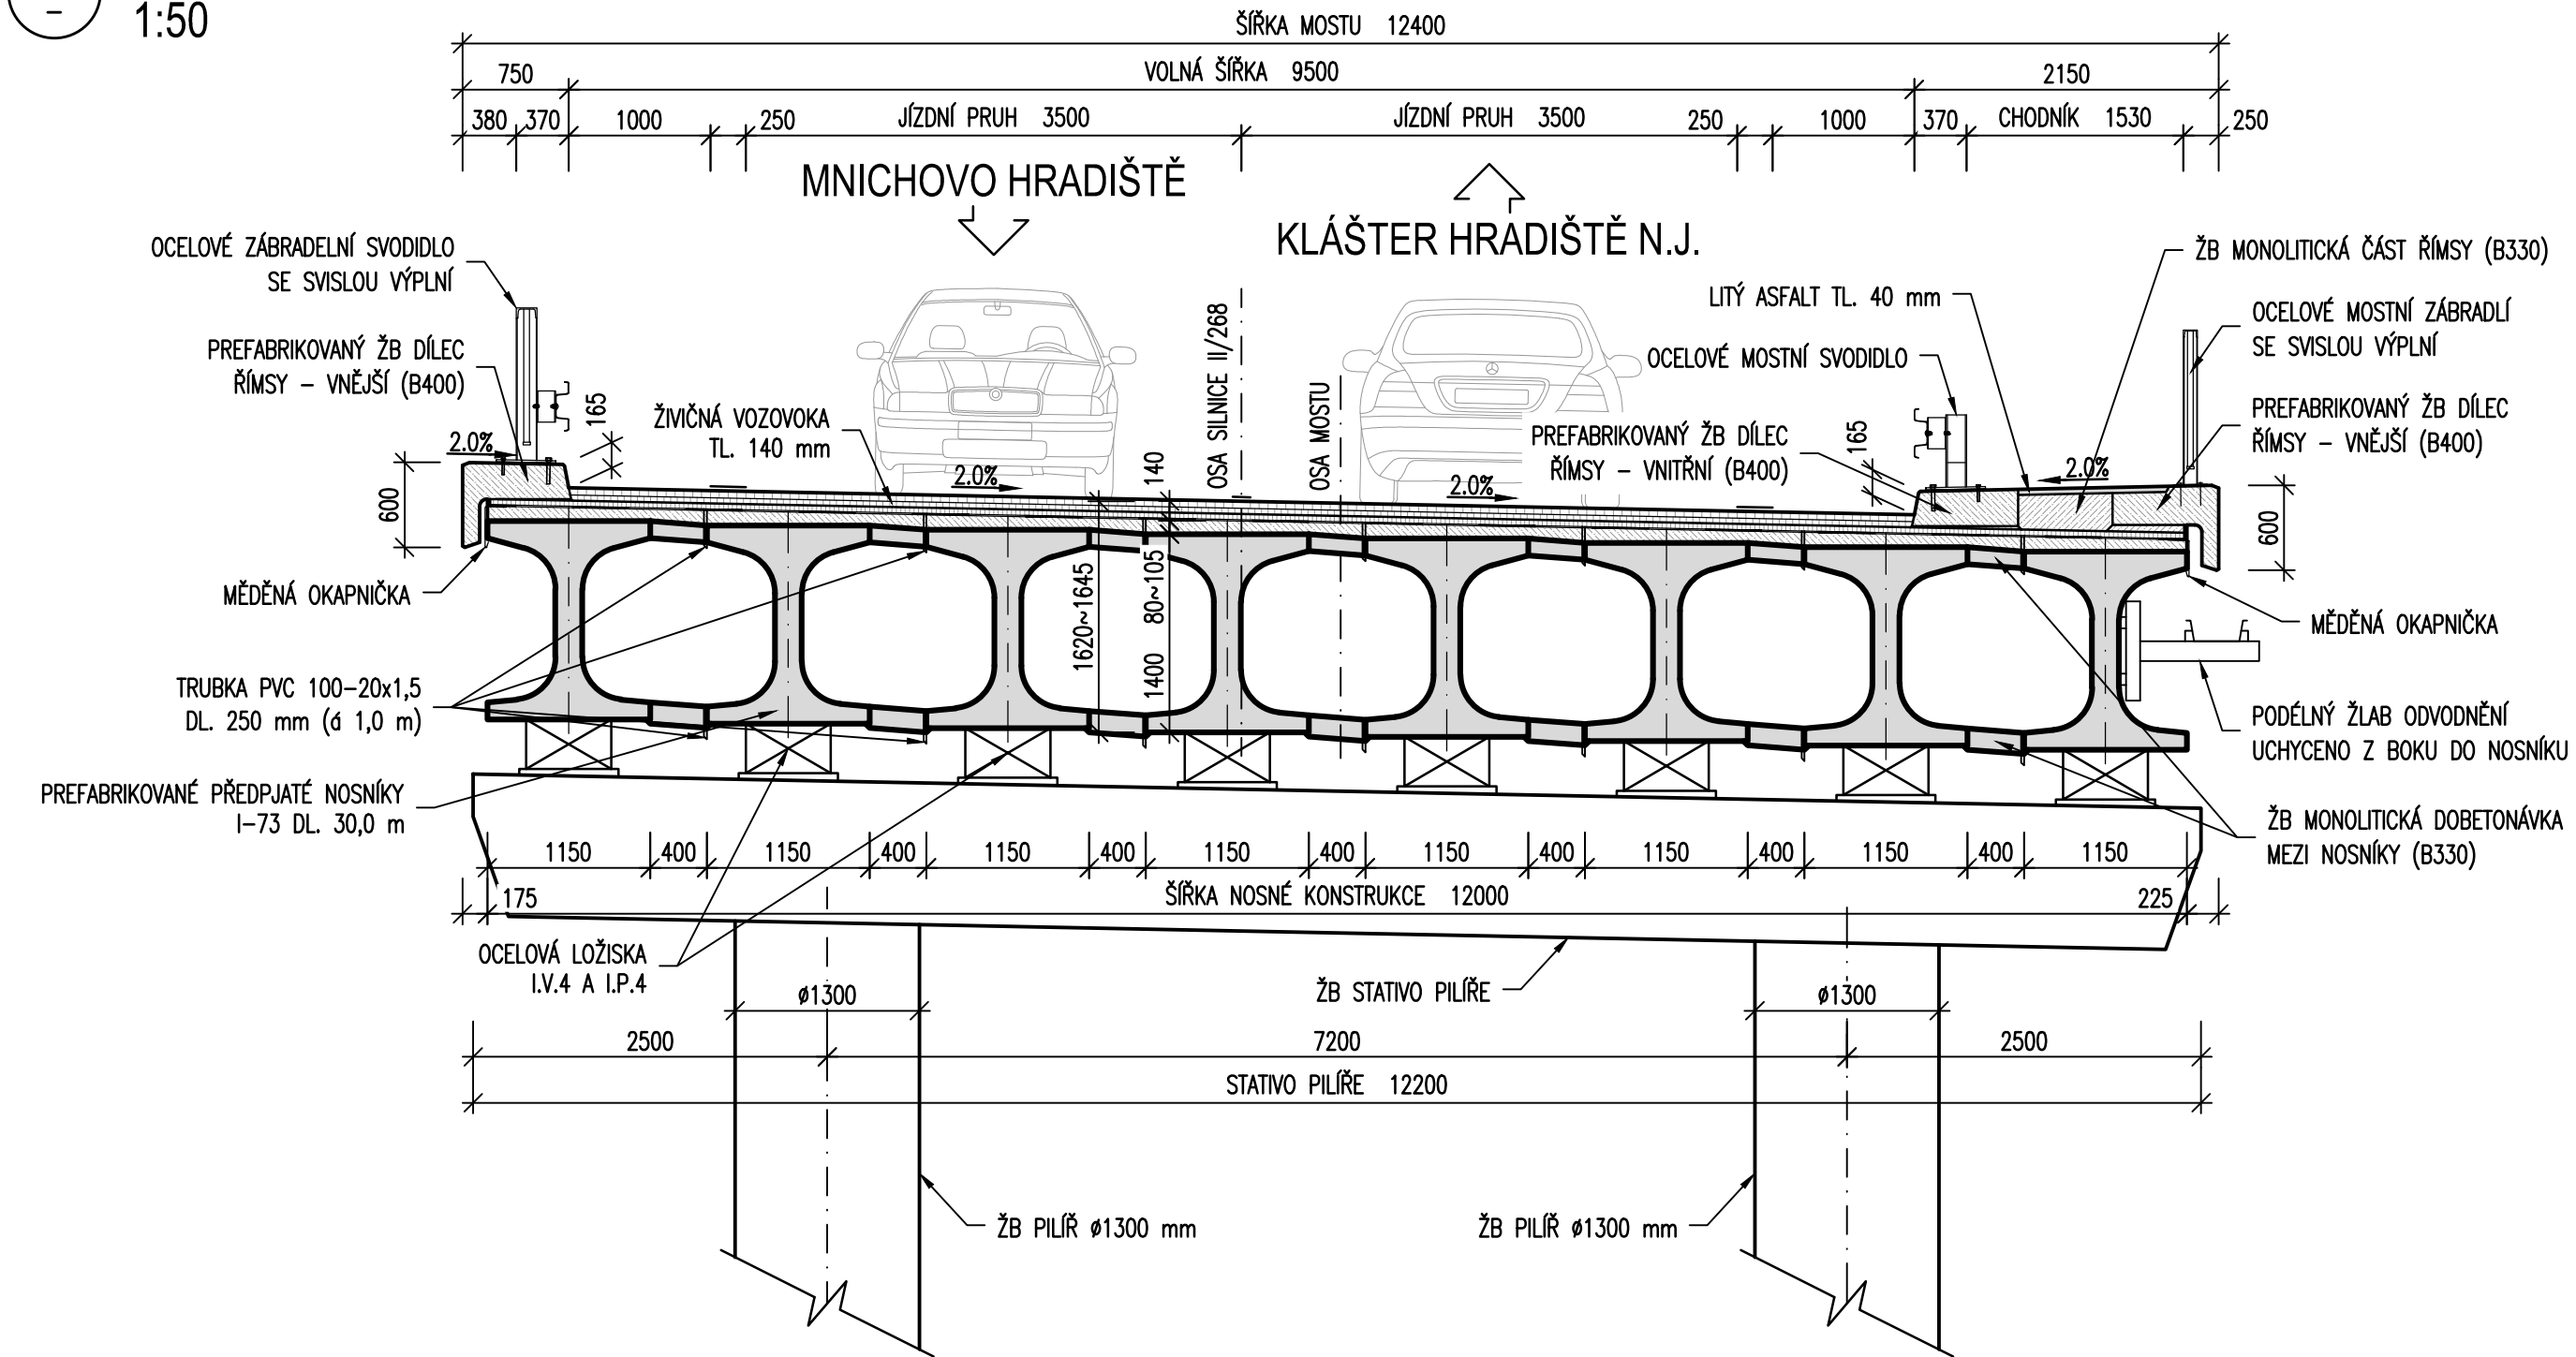


VZOROVÝ PŘÍČNÝ ŘEZ
1:50



Objednatel stavby:

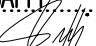

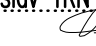



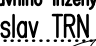


Krajská správa a údržba silnic
Středočeského kraje, p.o.
Se sídlem Zborovská 11
150 21, Praha 5 IČ: 000 66 001

ČÁST D
SO 001

Souřadnicový systém S–JTSK, Výškový systém Bpv

Zhotovitel PD: PRAGOPROJEKT, a.s., K Ryšánci 1668/16, 147 54 Praha 4, IČO: 45272387, www.pragoprojekt.cz, datová schránka: 4kifr54

Navrhl/vypracoval: Ing. Lukáš BAFFL podpis: 	Zodpovědný projektant: Ing. Lukáš BAFFL podpis: 	Zástupce zodpovědného projektanta: Ing. Miroslav TRN podpis: 	
Technická kontrola: Ing. Miroslav TRN podpis: 	Hlavní inženýr projektu: Ing. Lukáš BAFFL podpis: 	Zástupce hlavního inženýra projektu: Ing. Miroslav TRN podpis: 	

Kraj:	STŘEDOČESKÝ	Číslo zakázky:	21–331–9–000
Místo stavby:	KLÁŠTER HRADIŠTĚ NAD JIZEROU	Číslo akce:	18–165
Objednatel:	KRAJSKÁ SPRÁVA A ÚDRŽBA SILNIC STŘEDOČESKÉHO KRAJE, p.o.	Datum:	01/2022
Název stavby:	II/268 KLÁŠTER-HRADIŠTĚ N.J., MOST EV. Č. 268-007 PŘES JIZERU PŘED OBCÍ KLÁŠTER-HRADIŠTĚ NAD JIZEROU	Formát:	3xA4
Objekt:	DEMOLICE STÁVAJÍCÍHO MOSTU EV. Č. 268–007	Měřítko:	1:50
Příloha:	VZOROVÝ PŘÍČNÝ ŘEZ	Stupeň:	PDPS
		Číslo přílohy:	04