


# VZOROVÉ PŘÍČNÉ ŘEZY - SO 101

M 1:100

kategorie S 9,5 / 90

V PŘÍMÉ

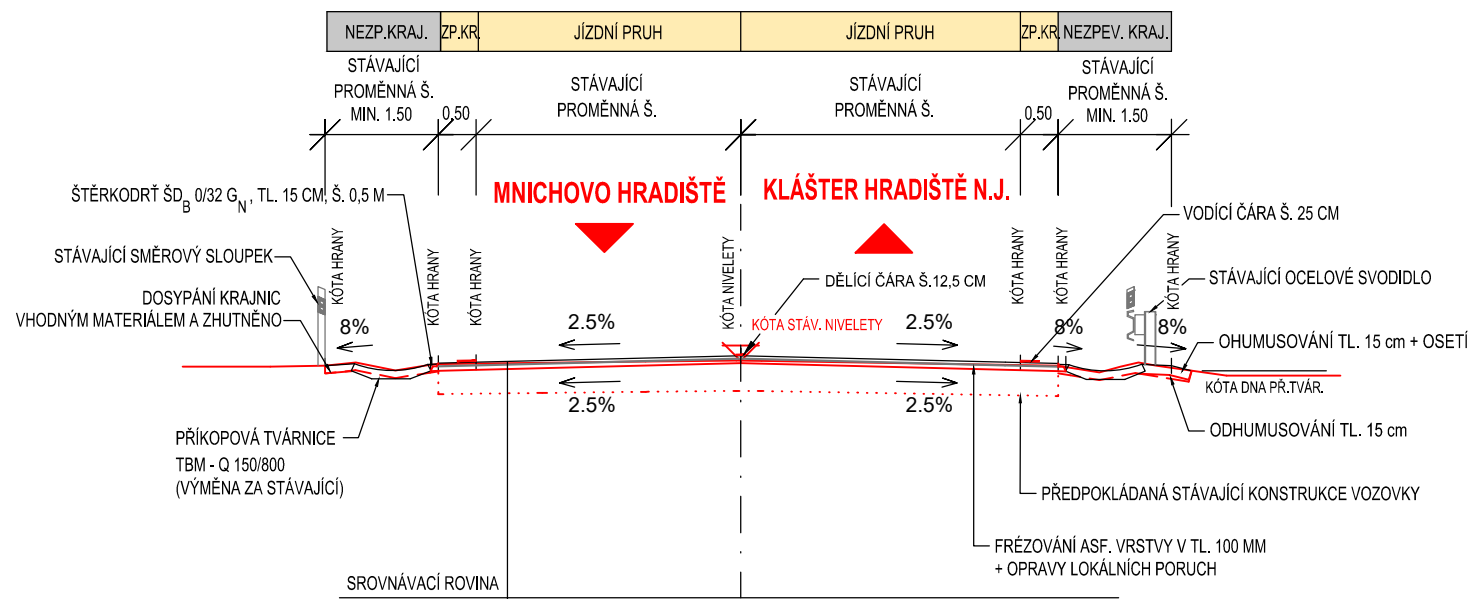


## Rekonstrukce vozovky

ASFALTOVÝ BETON PRO OBRUSNOU VRSTVU VOZOVKY	ACO 11 S	40 mm	ČSN EN 13108-1
POSTŘÍK SPOJOVACÍ	PS - CP	0,35kg/m2	ČSN EN 13808
ASFALTOVÝ BETON PRO LOŽNÍ VRSTVU VOZOVKY	ACL 16 S	60 mm	ČSN EN 13108-1
POSTŘÍK SPOJOVACÍ	PS - CP	0,35kg/m2	ČSN EN 13808

kategorie S 9,5 / 90

VE SMĚROVÉM OBLOUKU

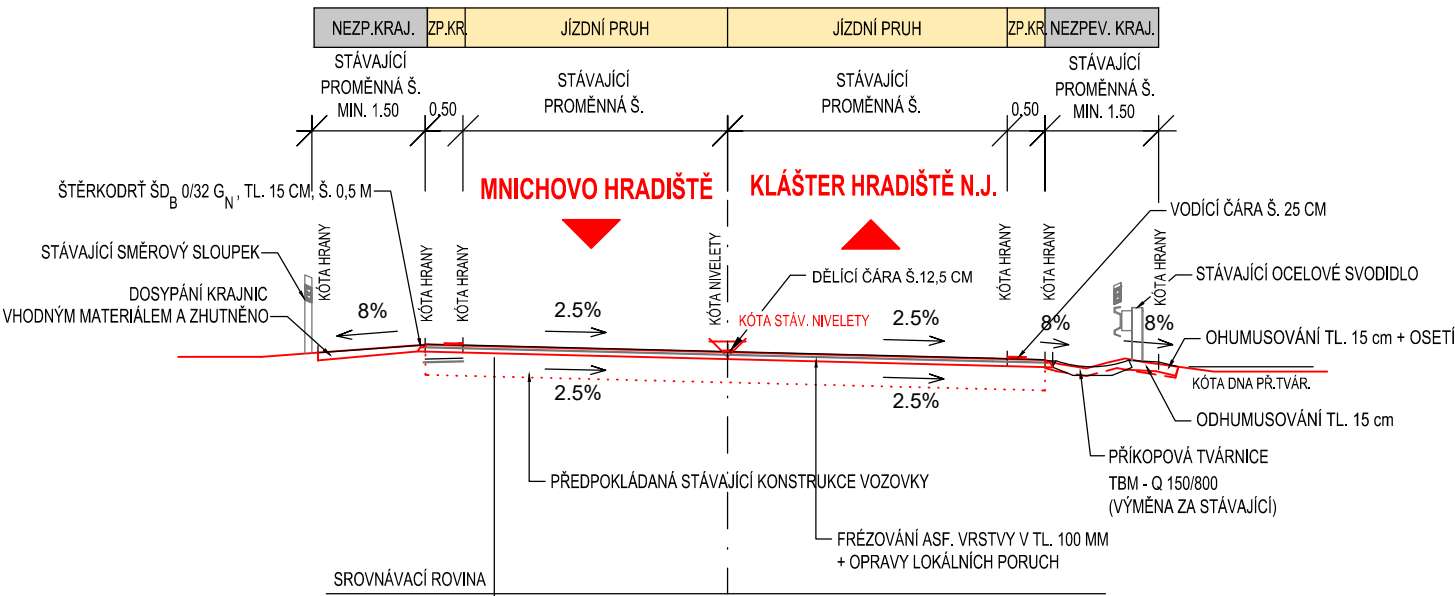

## Rekonstrukce vozovky

ASFALTOVÝ BETON PRO OBRUSNOU VRSTVU VOZOVKY	ACO 11 S	40 mm	ČSN EN 13108-1
POSTŘÍK SPOJOVACÍ	PS - CP	0,35kg/m2	ČSN EN 13808
ASFALTOVÝ BETON PRO LOŽNÍ VRSTVU VOZOVKY	ACL 16 S	60 mm	ČSN EN 13108-1
POSTŘÍK SPOJOVACÍ	PS - CP	0,35kg/m2	ČSN EN 13808

Objednatel stavby:



Krajská správa a údržba silnic  
Středočeského kraje, p.o.

Se sídlem Zborovská 11  
150 21, Praha 5 IČ: 000 66 001

## ČÁST D SO 101

Souřadnicový systém S-JTSK, Výškový systém Bpv

Zhotovitel PD: PRAGOPROJEKT, a.s., K Ryšánce 1668/16, 147 54 Praha 4, IČO: 45272387, www.pragoprojekt.cz, datová schránka: 4kifr54

Navrhl/vypracoval: Pavel KAČÍREK podpis:	Zodpovědný projektant: Pavel KAČÍREK podpis:	Zástupce zodpovědného projektanta: Ing. Miroslav TRN podpis:	
Technická kontrola: Ing. Miroslav TRN podpis:	Hlavní inženýr projektu: Ing. Lukáš BAFFI podpis:	Zástupce hlavního inženýra projektu: Ing. Miroslav TRN podpis:	

Kraj:	STŘEDOČESKÝ	Číslo zakázky:	21-331-9-000
Místo stavby:	KLÁŠTER HRADIŠTĚ NAD JIZEROU	Číslo akce:	18-165
Objednatel:	KRAJSKÁ SPRÁVA A ÚDRŽBA SILNIC STŘEDOČESKÉHO KRAJE, p.o.	Datum:	01/2022
Název stavby:	II/268 KLÁŠTER-HRADIŠTĚ N.J., MOST EV. Č. 268-007 <b>PŘES JIZERU PŘED OBCÍ KLÁŠTER-HRADIŠTĚ NAD JIZEROU</b>	Formát:	2xA4
Objekt:	OPRAVA KOMUNIKACE II/268 V PŘEDPOLÍ MOSTU EV. Č. 268-007	Měřítko:	1:100
Příloha:	VZOROVÉ PŘÍČNÉ ŘEZY	Stupeň:	PDPS
		Číslo přílohy:	101.4