



Povodí Labe, státní podnik

Víta Nejedlého 951/8, Slezské Předměstí, 500 03 Hradec Králové

PRAGOPROJEKT, a.s. K RYŠÁNCE 1668/16 147 54 PRAHA 4	Útvar: PHI
Č. j.: LO:	1163 27.02.2019

Závod Jablonec nad Nisou
Želivského 5, 466 05 Jablonec nad Nisou

TELEFON 483 366 311
E-MAIL labe-z1@pla.cz
IČO 70890005
DIČ CZ70890005
IDDS dbyt8g2
Obchodní rejstřík vedený u KS v Hradci Králové,
oddíl A, vložka 9473

PRAGORPOJEKT, a.s.

Ing. Martin Micka

K Ryšance 1668/16

Praha 4

VÁŠ DOPIS Č.J. / ZE DNE
IČ-Mic-0027-2019/15.2.2019

ČÍSLO JEDNACÍ
PLa/2019/008748

VYŘIZUJE/LINKA
D.Bartoňová/326324294

HRADEC KRÁLOVÉ
21. 2. 2019

Věc: II/268 Klášter-Hradiště n./J., most ev. č. 268-007 přes Jizeru před obcí Klášter-Hradiště nad Jizerou; existence sítě

K Vaší žádosti sdělujeme, že v lokalitě stavby se nenachází inženýrské sítě ve správě Povodí Labe, státní podnik.

Mostní těleso kříží vodní tok Jizera (IDVT 10100009) v ř. km 55,300 a vodní tok Zábrdka (IDVT 10100244) v ř. km 0,060, poz.p. č. 672 v k. ú. Klášter Hradiště nad Jizerou. Oba toky jsou v naší správě.

Upozorňujeme, že v místě stavby se nachází na poz.p. č. 672 a 163/1 v k. ú. Klášter Hradiště nad Jizerou odvodnění pozemků trubkovou drenáží z roku 1970 (viz situace). Stavbou mostu nesmí dojít k jeho poškození.



S pozdravem

Ing. Tomáš Bechyně
vedoucí provozního střediska
Ptácká 288, 293 01 Mladá Boleslav

Povodí Labe,
státní podnik
závod Jablonec nad Nisou
Želivského 5, 466 05 Jablonec n. N.
(109)

Příloha: vracíme PD

PL0011731

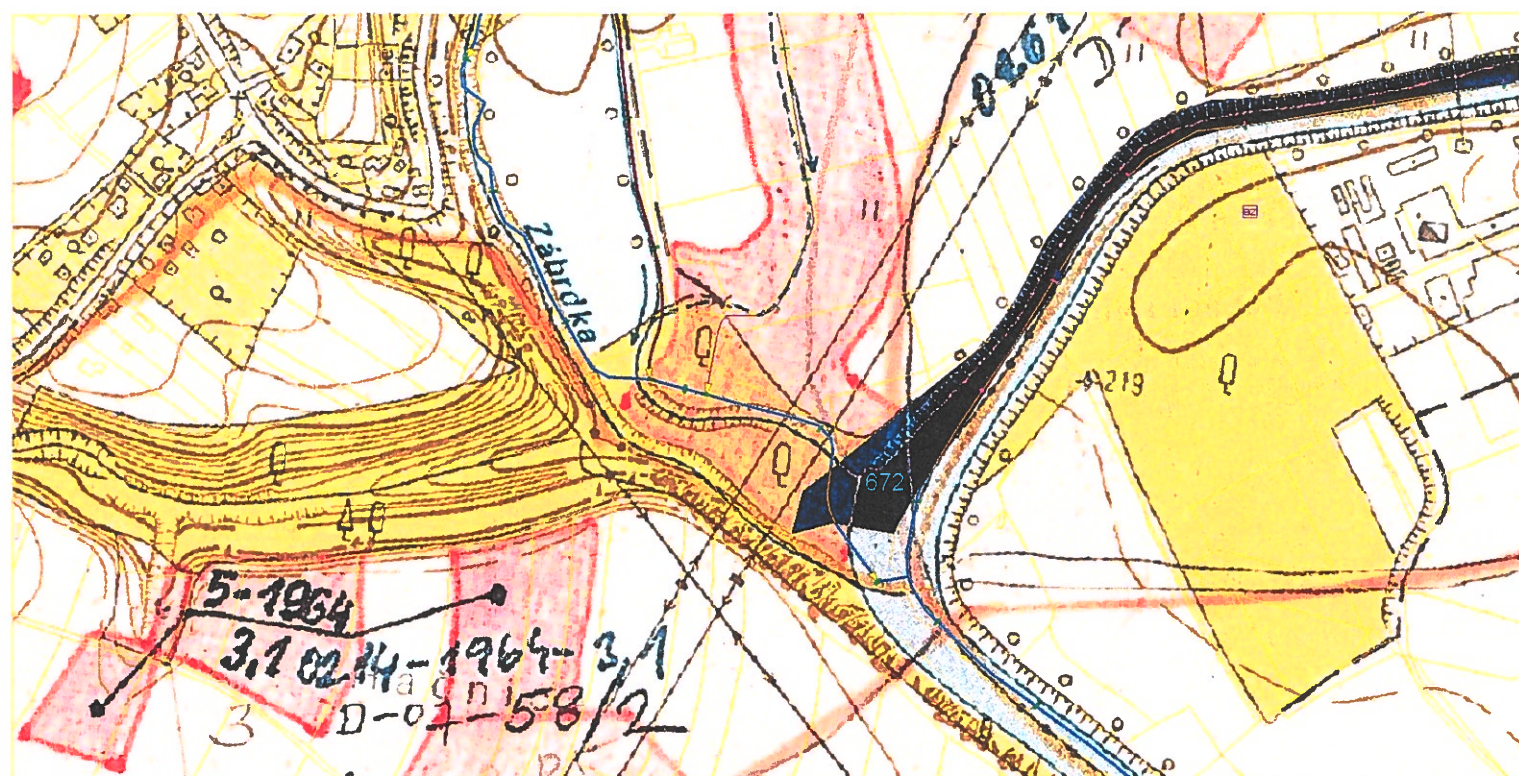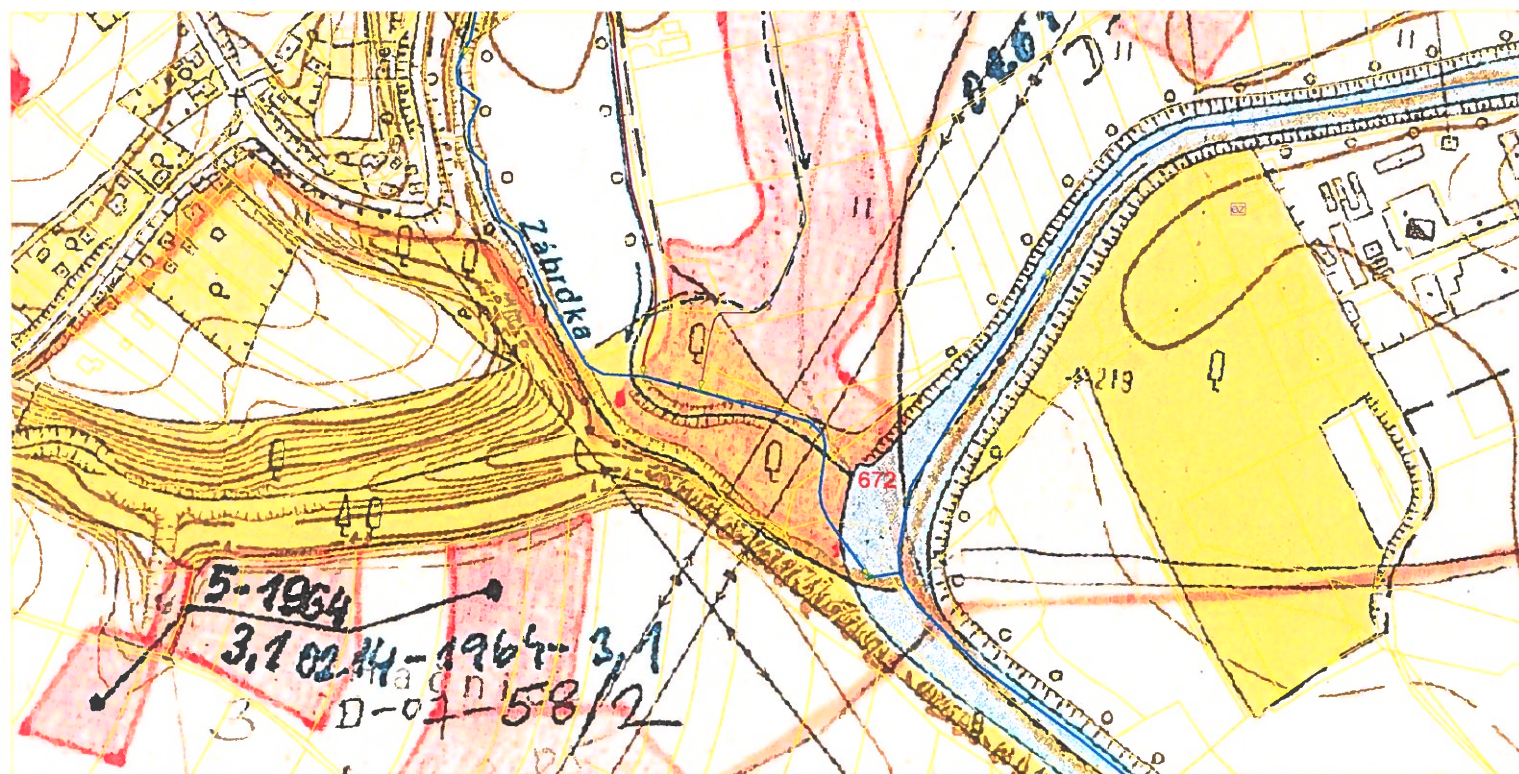

PL0011731