




ZTUŽENÍ A ATIKA HLAVNÍ STŘECHY , M=1:50  
ZÁPADNÍ STĚNA

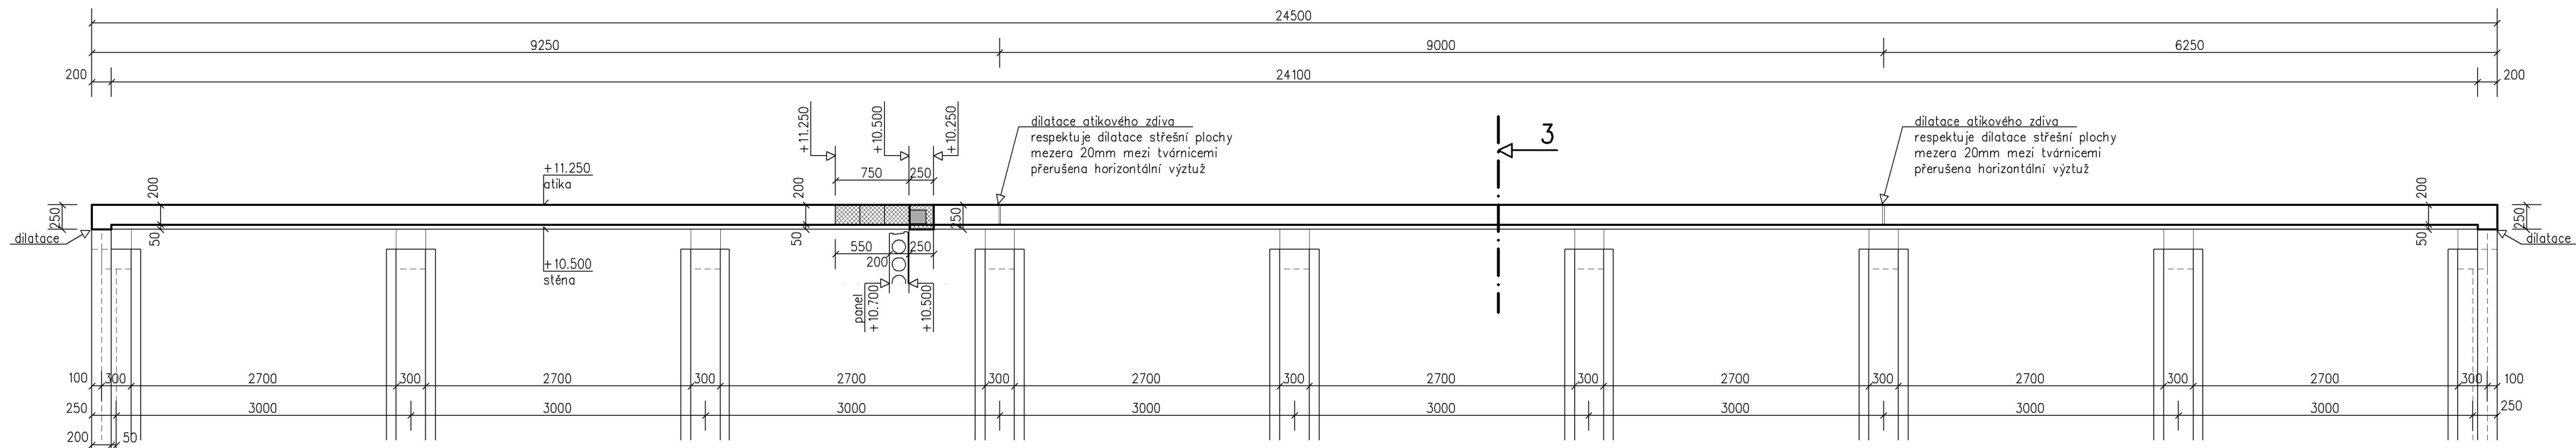


ZTUŽENÍ A ATIKA HLAVNÍ STŘECHY , M=1:50  
VÝCHODNÍ STĚNA

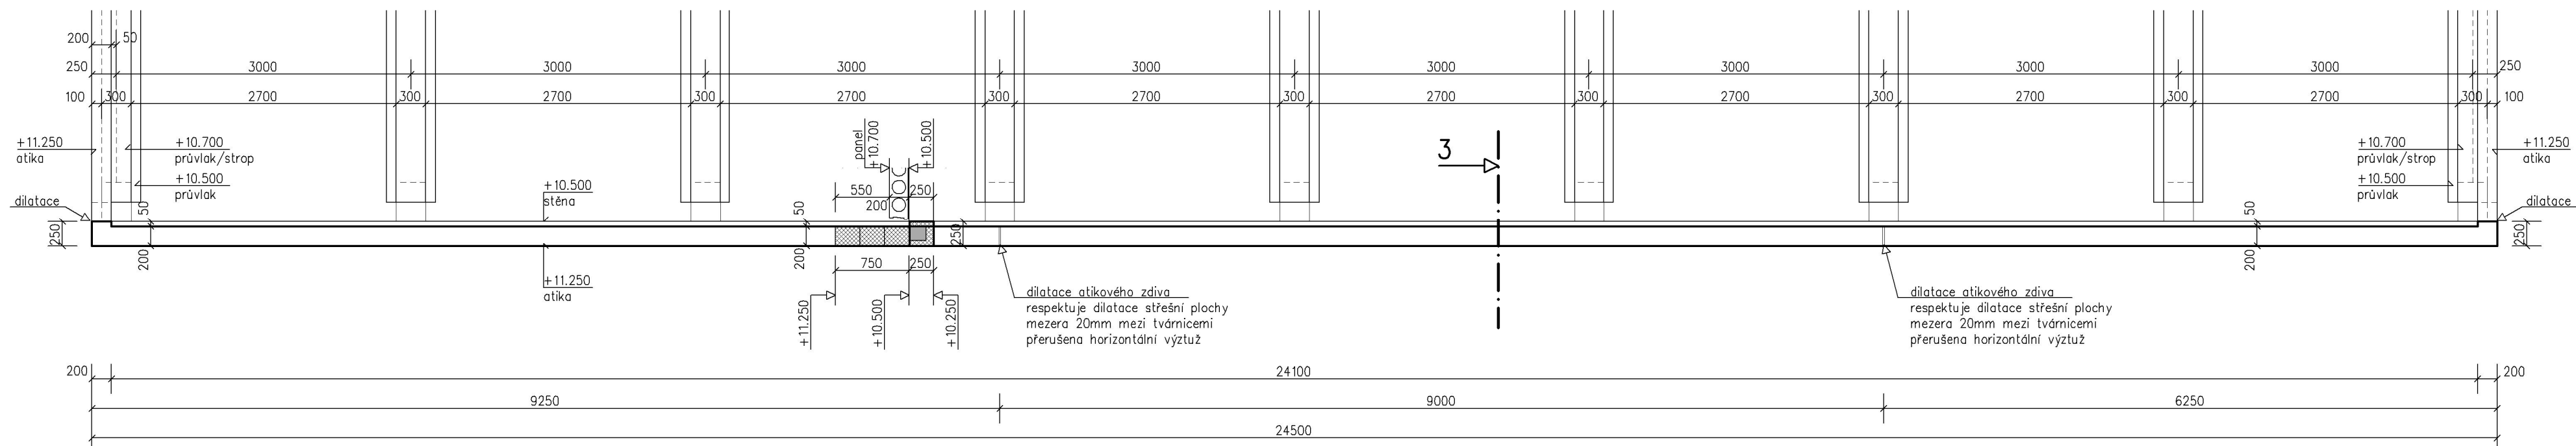


POHLED NA VĚNEC N3, M=1:50  
věnec N3, ATIKA A1 – 2ks

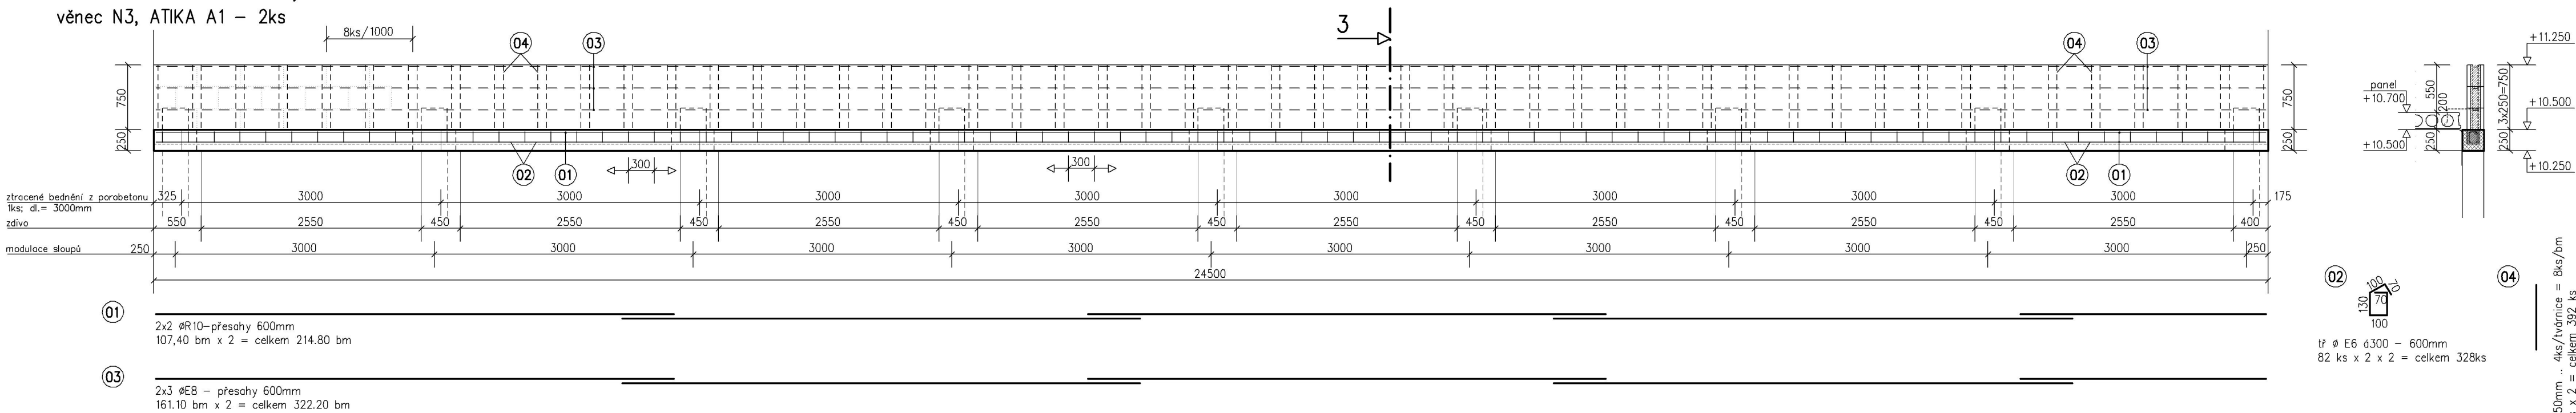


ZTUŽENÍ A ATIKA HLAVNÍ STŘECHY , M=1:50  
JIŽNÍ STĚNA

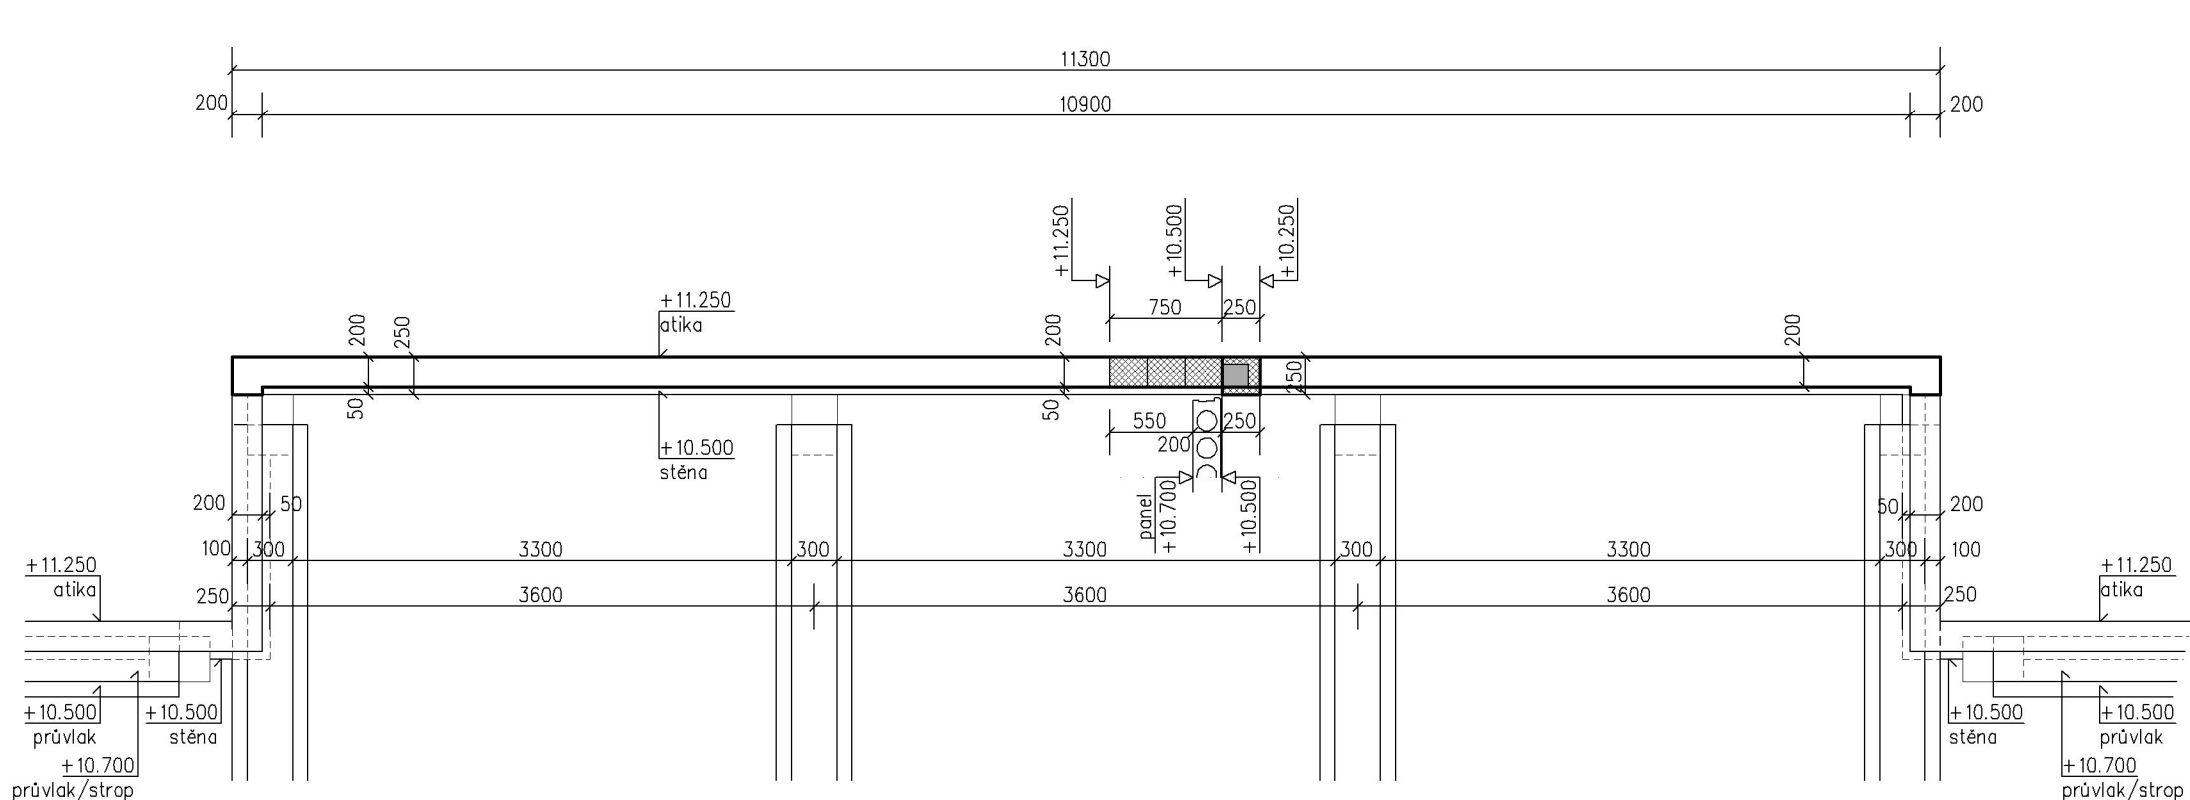

POHLED NA VĚNEC N4, M=1:50  
věnec N4, ATIKA A2 – 1ks

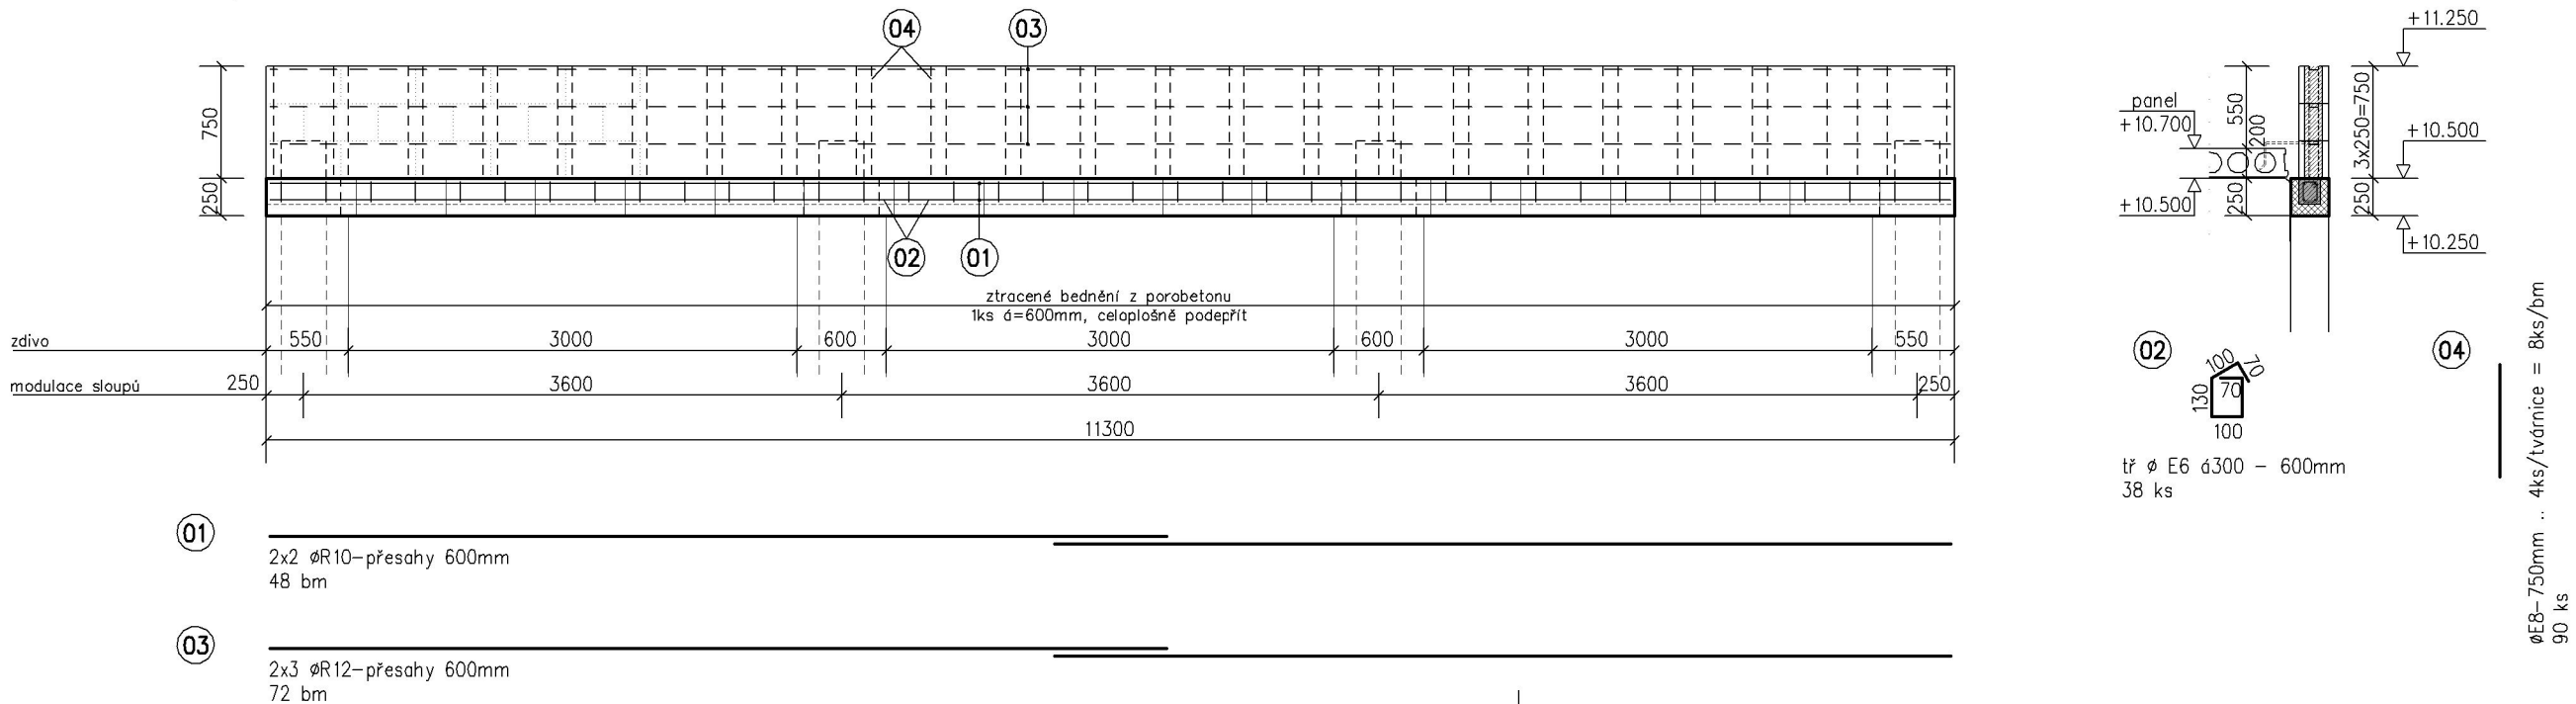

ŘEZ 3-3, M=1:25  
PLATNOST PRO N3, N4

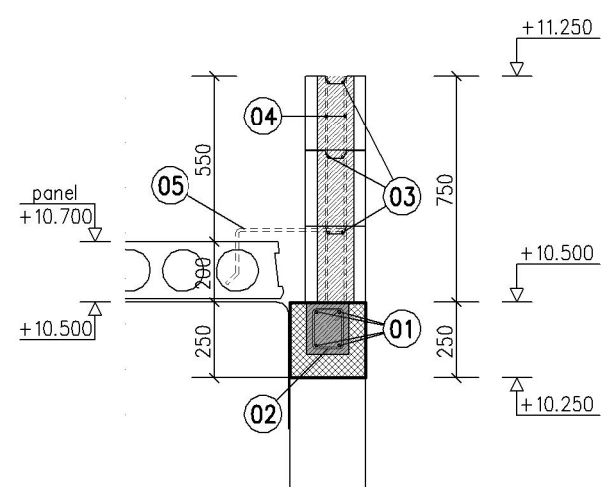

Výpis výztuže věnců N3 a hlavní atiky

ČÍSLO	PROFIL	DĚLKA	POČET KUSŮ	DĚLKA CELKEM		
				E6	E8	R10
01	R10	bm				262.80
02	E6	600	366	219.60		
03	E8	bm			394.20	
04	E8	750	482		361.50	
05	R10	750	62			46.50
Dělná, Plocha celkem				(m <sup>2</sup> /m <sup>2</sup> )	219.60	755.70
Hmotnost 1bm, 1m <sup>2</sup>				(kg/m, kg/m <sup>2</sup> )	0.222	0.395
Hmotnost dlažby profilu				(kg)	48.75	298.50
Hmotnost dlažby druhu oceli				(kg)	347.25	190.84
Hmotnost celkem				(kg)		538.09


rozměry třminků jsou kótovány na vnější lic

05 – kotevní hák

výrobek slouží k přikotvení nových ztužujících věnců ke stávajícímu stropnímu panelu  
osazení min. 1ks/bm  
kotvení prvek vložit do dutiny stropního panelu a zabetonovat  
před ohýbáním prvku nutno ověřit přesné rozměry na stavbě  
 $25 + 25 + 12 = 62$  ks celkem




SCHEMA AREÁLU SOŠ A SOU

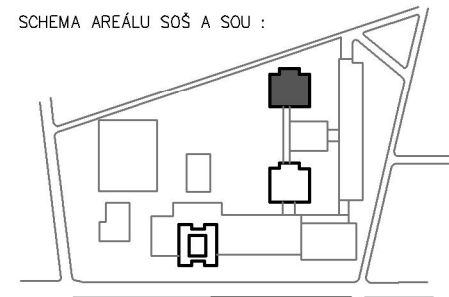

Beton 20/25 XC4  
Ocel: do ø8 E-10 216  
od ø10 R-10 505

$$1.NP = \pm 0,000 = 188,100 \text{ Bpv}$$

MANAŽER PROJEKTU: ING. MIROSLAVA HUBÁLKOVÁ			 <b>DABONA</b> s.r.o. Sokolovská 682 516 01 Rychnov nad Kněžnou kontakt: +420 494 531 538 dabona@dabona.eu www.dabona.eu
ZODPOVĚDNÝ PROJEKTANT ING. BOHUMIL RUSEK	VYPRACOVAL : PETR PROCHÁZKA	TECHNICKÁ KONTROLA ING. BOHUMIL RUSEK	
OBEC: NYMBURK	KRAJ: STŘEDOČESKÝ		
INVESTOR : Střední odborná škola a Střední odborné učiliště Nymburk			ČÍSLO ZAKÁZKY 1268/I
NÁZEV AKCE:	ZATEPLENÍ OBJEKTŮ ŠKOLY – SOŠ A SOU NYMBURK		FORMAT A4 6
OBJEKT:	005 – BUDOVA ŠKOLY, JIH		DŘUH PROJEKTU DOKUM. PRO PS
ČÁST:	TECHNICKÉ ŘEŠENÍ STAVBY–STAVEBNÉ KONSTRUKČNÍ ČÁST		DATUM 02/2013
NÁZEV VÝKRESU	ZTUŽENÍ A ATIKA HLAVNÍ STŘECHY – NOVÝ STAV		MĚŘÍTKO 1:50 / 1:25
			ČÍSLO VÝKRESU PARÉ Č.: F.ST.04