


DIO - OBJÍŽĎKA PRO VOZIDLA NAD 15t

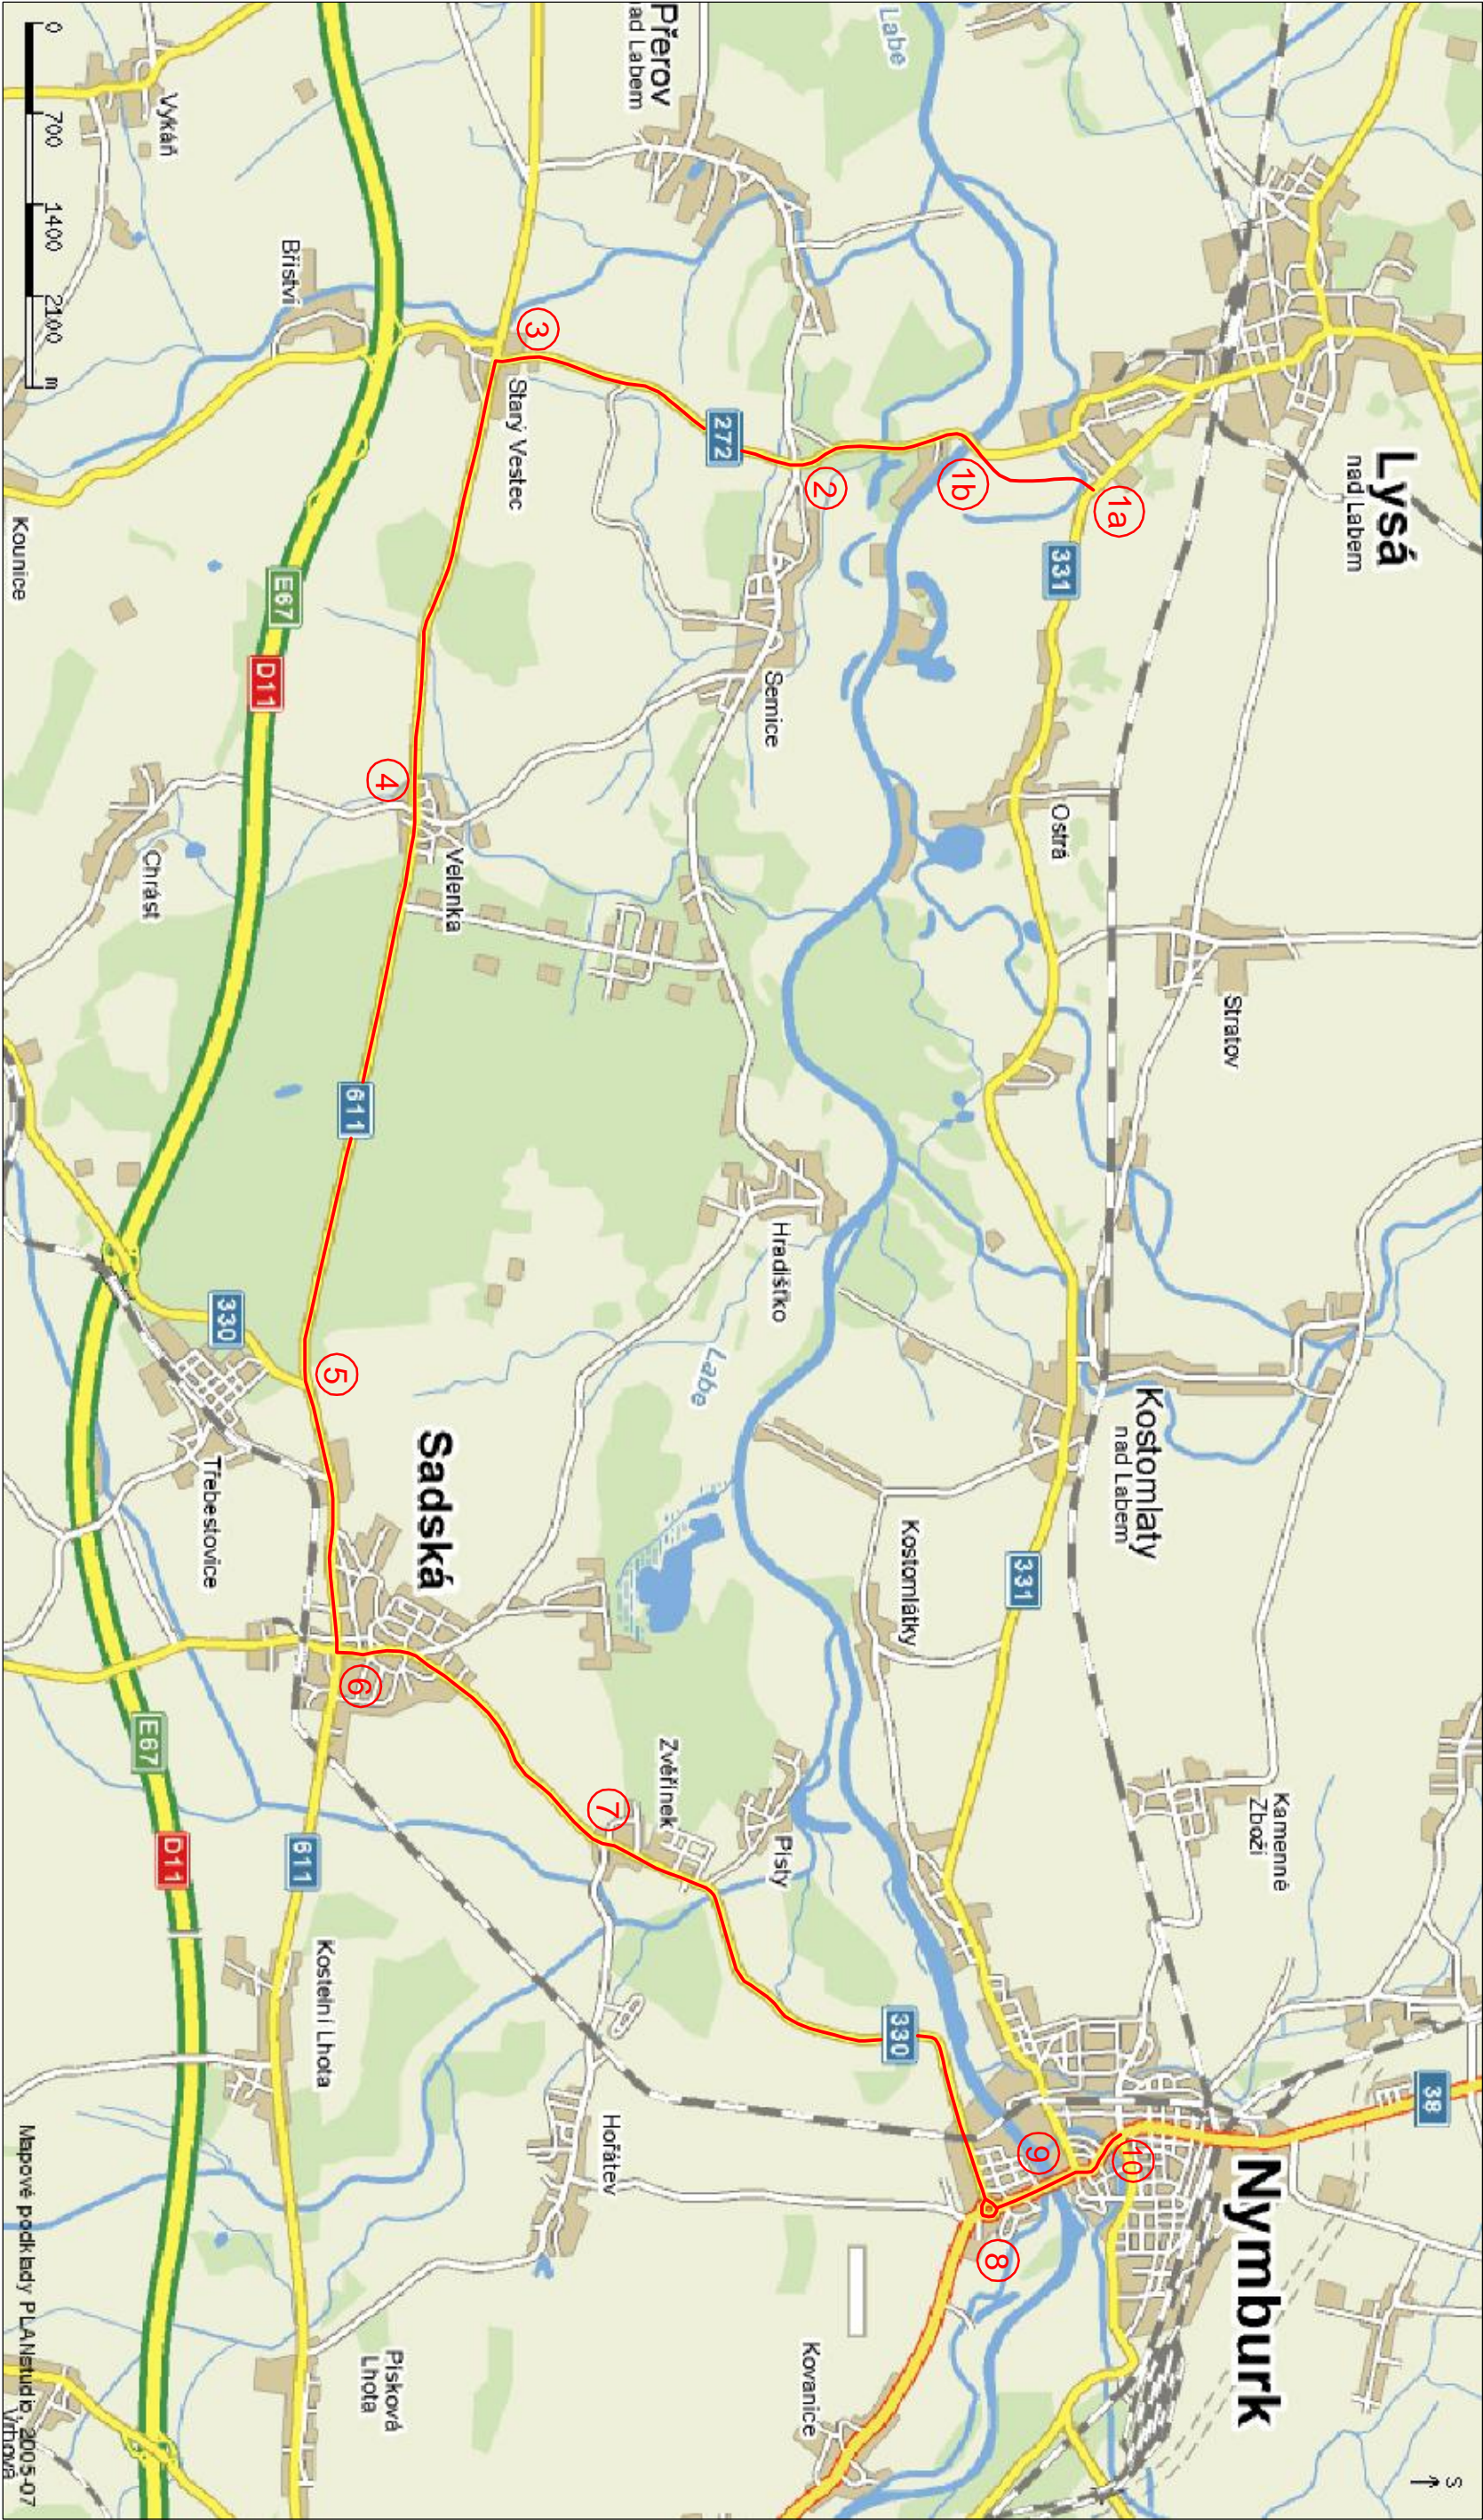

objížďka dl.24km  
obchvat (Lysá n.L.) – dl.0,8km  
sil.II./272 – dl.4,3km  
sil.II./611 – dl.10,2km  
sil.II./330 – dl.7,3km  
sil.I./38 – dl.1,2km

Sřredočeský kraj

KRAJSKÝ ÚŘAD

Sřredočeský kraj

Zborovská 11

150 21 Praha 5

SOUŘADNICOVÝ SYSTÉM: S-JTSK			VÝŠKOVÝ SYSTÉM: BPV		
<div><div><div><div><div></div><div>Projekt</div><div>BAU</div><div>cz, s.r.o.</div></div><div>projektová a stavební činnost</div></div></div><div><div>Maroldova@1968a272 01 Kladno</div><div>tel.: +420 312 243 099</div><div>e-mail:</div></div><div>Souprava č.:</div></div>			Podpis: Název akce:		
Ing. Libor Křížák			II/331 hr.obl. - Nymburk		
Odpovědný projektant:			Podpis: Část:		
Ing. Libor Křížák			DZS		
Výpracoval:			Podpis:		
Ing. Libor Křížák			E - Zásady organizace výstavby		
Svět. znok. počet formátů:			Příloha:		
3A4			DIO - Objížďka pro vozidla nad 15t		
Datum: 12/2008			Číslo příl.: 2.		