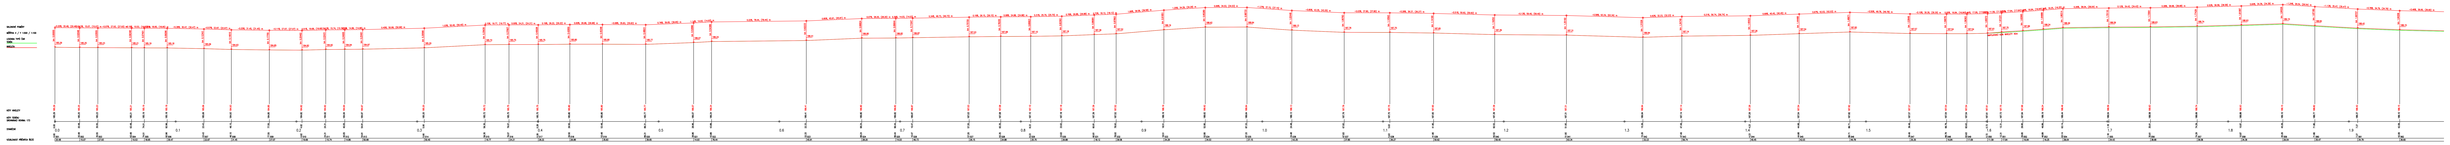

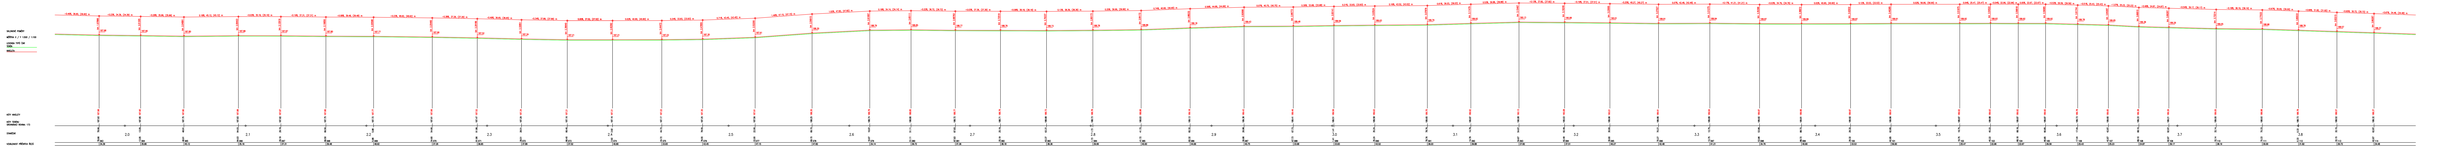

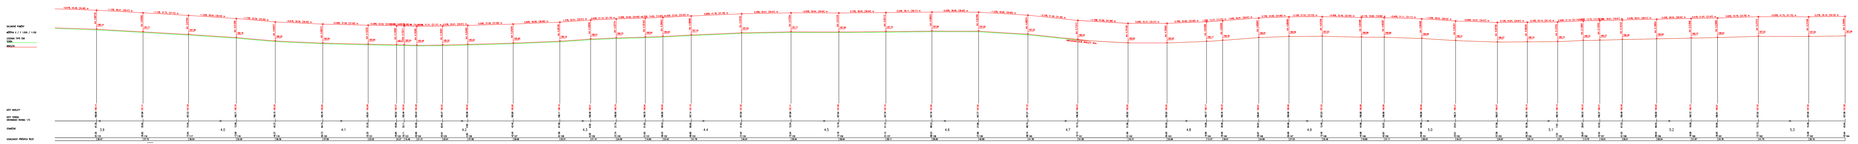

Ing. Jiří Sobol, IČ 87396521 282 01 Český Brod, Hradešín 29	Středočeský kraj Zborovská 11, 150 21 Praha 5 - Smíchov

II/331 Nymburk - Kostomlaty nad Labem, rekonstrukce silnice

Objednatel:	Ing. Jiří Sobol	Zhotovitel:	Metrans, Kostomlaty n. L.	Část:	STAVEBNÍ ČÁST
Projektant:	Ing. Jiří Sobol	Stupeň:	PDPS	Datum:	04.2014
Zodp. projektant:	Ing. Jiří Sobol	Zak. číslo:	J75B	Měřítko:	
Kontroloval:	Tomáš Lupínek	Číslo zakázky:	5.9.0.1.1	Číslo výkresu:	C3
Kontroloval:	Tomáš Lupínek	Číslo výkresu:	2004.1	Číslo paré:	1.6C1

Příloha č. 1

Číslo dokumentace: C3

STAVEBNÍ ČÁST

PODÉLNÝ PROFIL