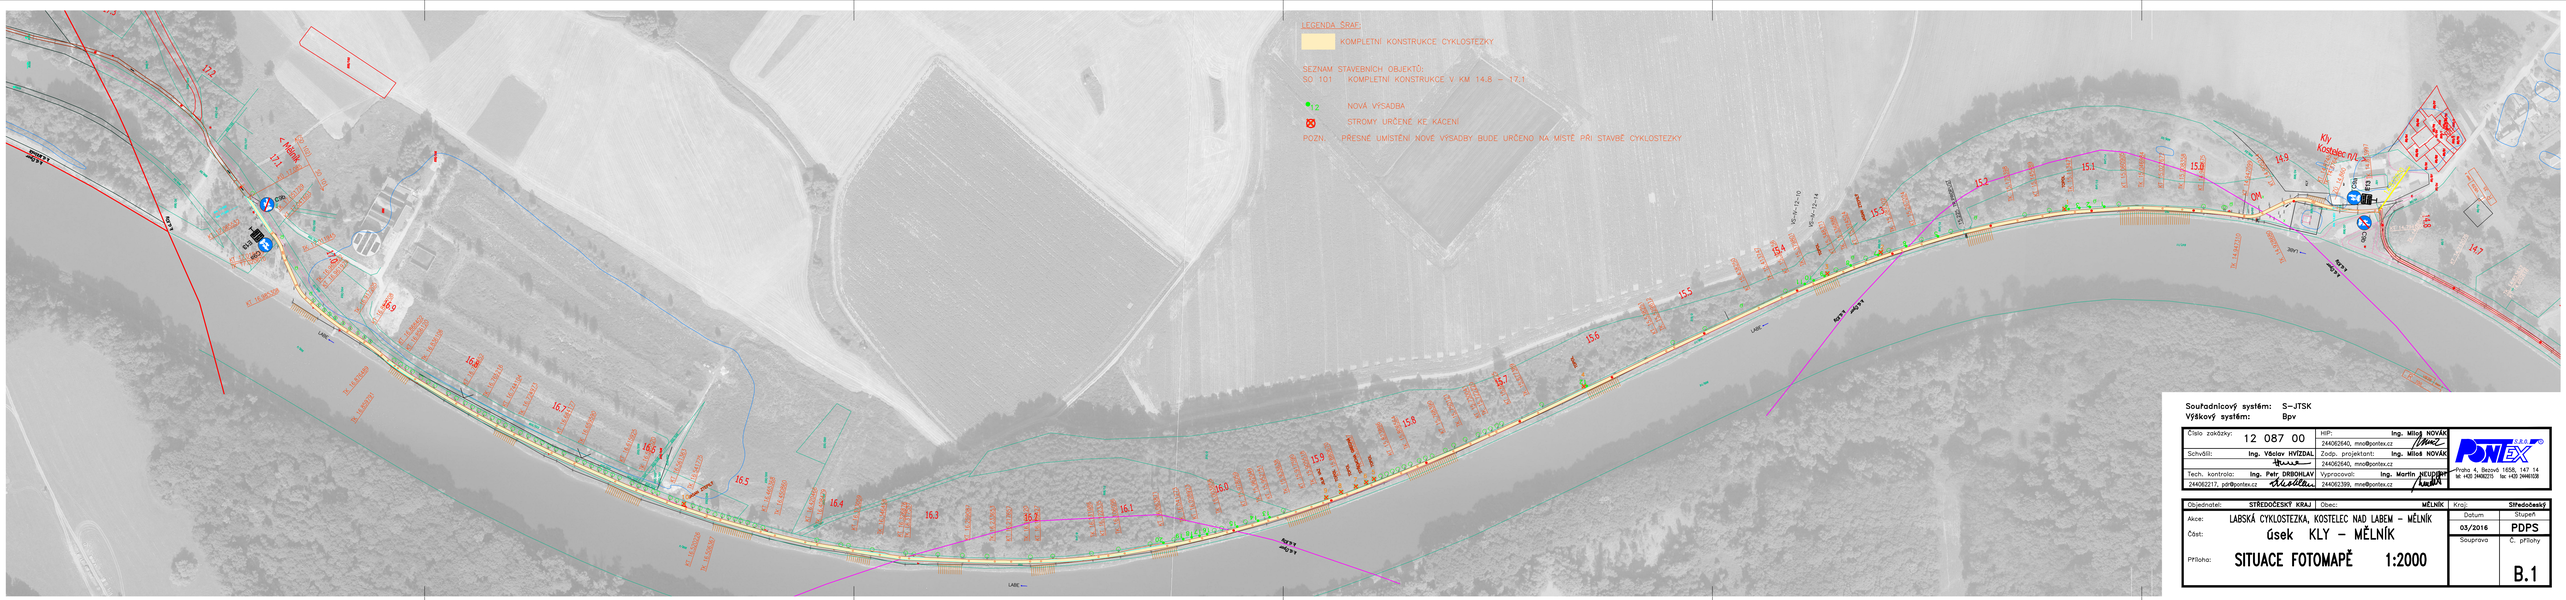

Souřadnicový systém: S-JTSK
Výškový systém: Bpv

Číslo zakázky: 12 087 00		HIP:	Ing. Miloš NOVÁK
Schválil: Ing. Václav HVÍZDAL		244062640, mno@pontex.cz	
		Zodp. projektant:	Ing. Miloš NOVÁK
Tech. kontrola:	Ing. Petr DIRCHLAV	244062640, mno@pontex.cz	
244062217, pdr@pontex.cz		Vypracoval:	Ing. Martin NEUDERT
		244062399, mne@pontex.cz	

PONTEX spol. s r.o.
Praha 4, Šeříková 1858, 147 14
tel: +420 244062215 fax: +420 244061028

Objednatel:	STŘEDOČESKÝ KRAJ	Obec: MĚLNÍK	Kraj: Středočeský
Akce:	LABSKÁ CYKLOSTEZKA, KOSTELEC NAD LABEM – MĚLNÍK		Stupeň
Část:	úsek KLY – MĚLNÍK		Datum 03/2016 PDPS
Příloha:	SITUACE FOTOMAPĚ 1:2000		Souprava Č. přílohy B.1