


086397
1033540

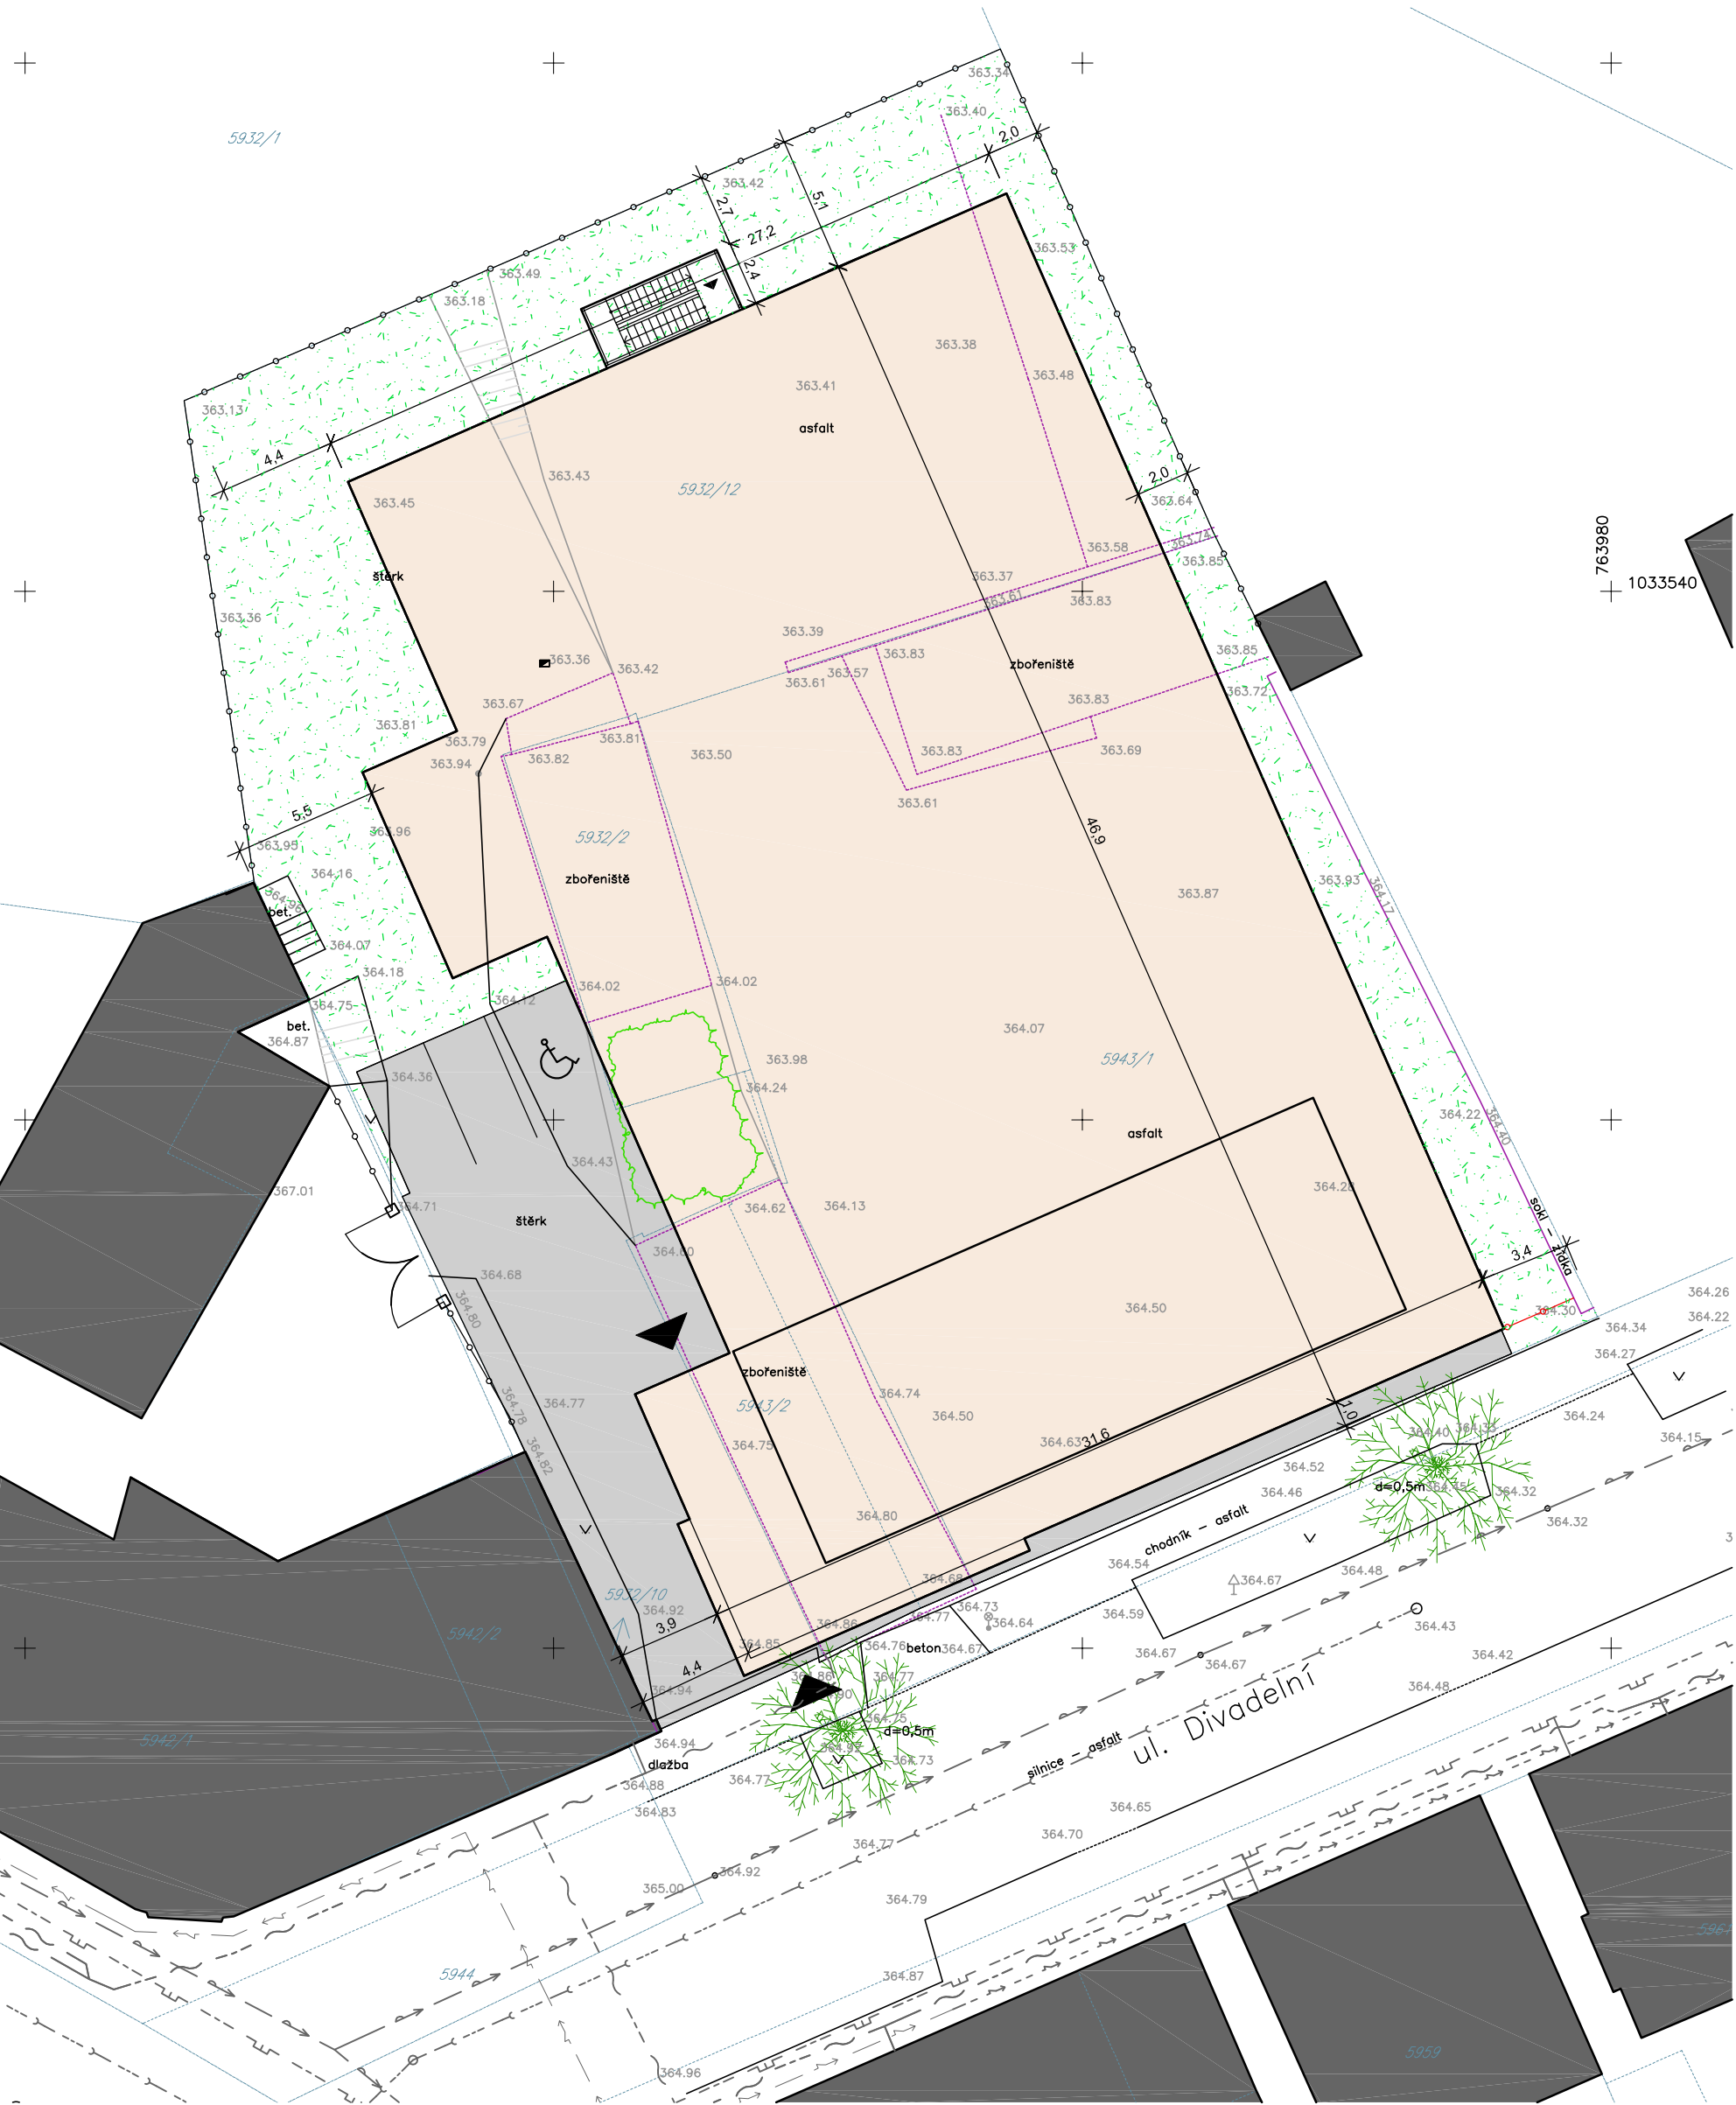

| | |
|--|--------------------|
| | lampa |
| | sloupek |
| | vodovodní šoupě |
| | vpust |
| | kanalizační šachta |
| | strom |
| | keř |

ZASTAVĚNÁ PLOCHA CELKEM: 1587,3 m2

- jednotná kanalizace (STŘEDOČESKÉ VODÁRNÝ a.s.)
- vodovod (STŘEDOČESKÉ VODÁRNÝ a.s.)
- vodovod (STŘEDOČESKÉ VODÁRNÝ a.s.)
- vedení NTL (RWE)
- nadzemní vedení NN do 1kV (ČEZ)
- podzemní vedení NN do 1kV (ČEZ)
- trasa vedení CETIN
- hranice parcel dle DKM
- chodník, silnice, rozhraní ploch
- ohradní zed
- plot stávající
- stavební objekty
- terénní hrana

Centrální depozitář - zajištění efektivní ochrany, správy a zpřístupnění
knihovního fondu Středočeské vědecké knihovny v Kladně p.o.

SITUACE
M 1:250

20

