

LEGENDA MÍSTNOSTÍ

| OZN | NAZEV MÍSTNOSTI | PLOCHA (m²) |
|------|-----------------------------|-------------|
| 2.01 | hala a schodiště | 33,97 |
| 2.02 | výťahová šachta | 6,76 |
| 2.03 | kancelář skladu | 44,33 |
| 2.04 | deníí místnost | 16,70 |
| 2.05 | kancelář | 17,52 |
| 2.06 | knihářská dílna | 108,53 |
| 2.07 | WC inobitní | 5,20 |
| 2.08 | úklid | 3,55 |
| 2.09 | WC muži | 5,37 |
| 2.10 | WC ženy | 5,33 |
| 2.11 | chodba | 17,16 |
| 2.12 | sklad - periodika, CD, ... | 950,53 |
| 2.13 | strojovna VZT a klimatizace | 26,64 |

celkem pro 2NP 1241,59 m²

LEGENDA PLOCH

- ukládání knihovního fondu


celkem: 950,53 m²
- doprovodné funkce depozitáře

celkem: 170,38 m²
- hygienické zázemí

celkem: 36,15 m²
- komenikační prostory

celkem: 57,89 m²
- technické zázemí

celkem: 26,64 m²

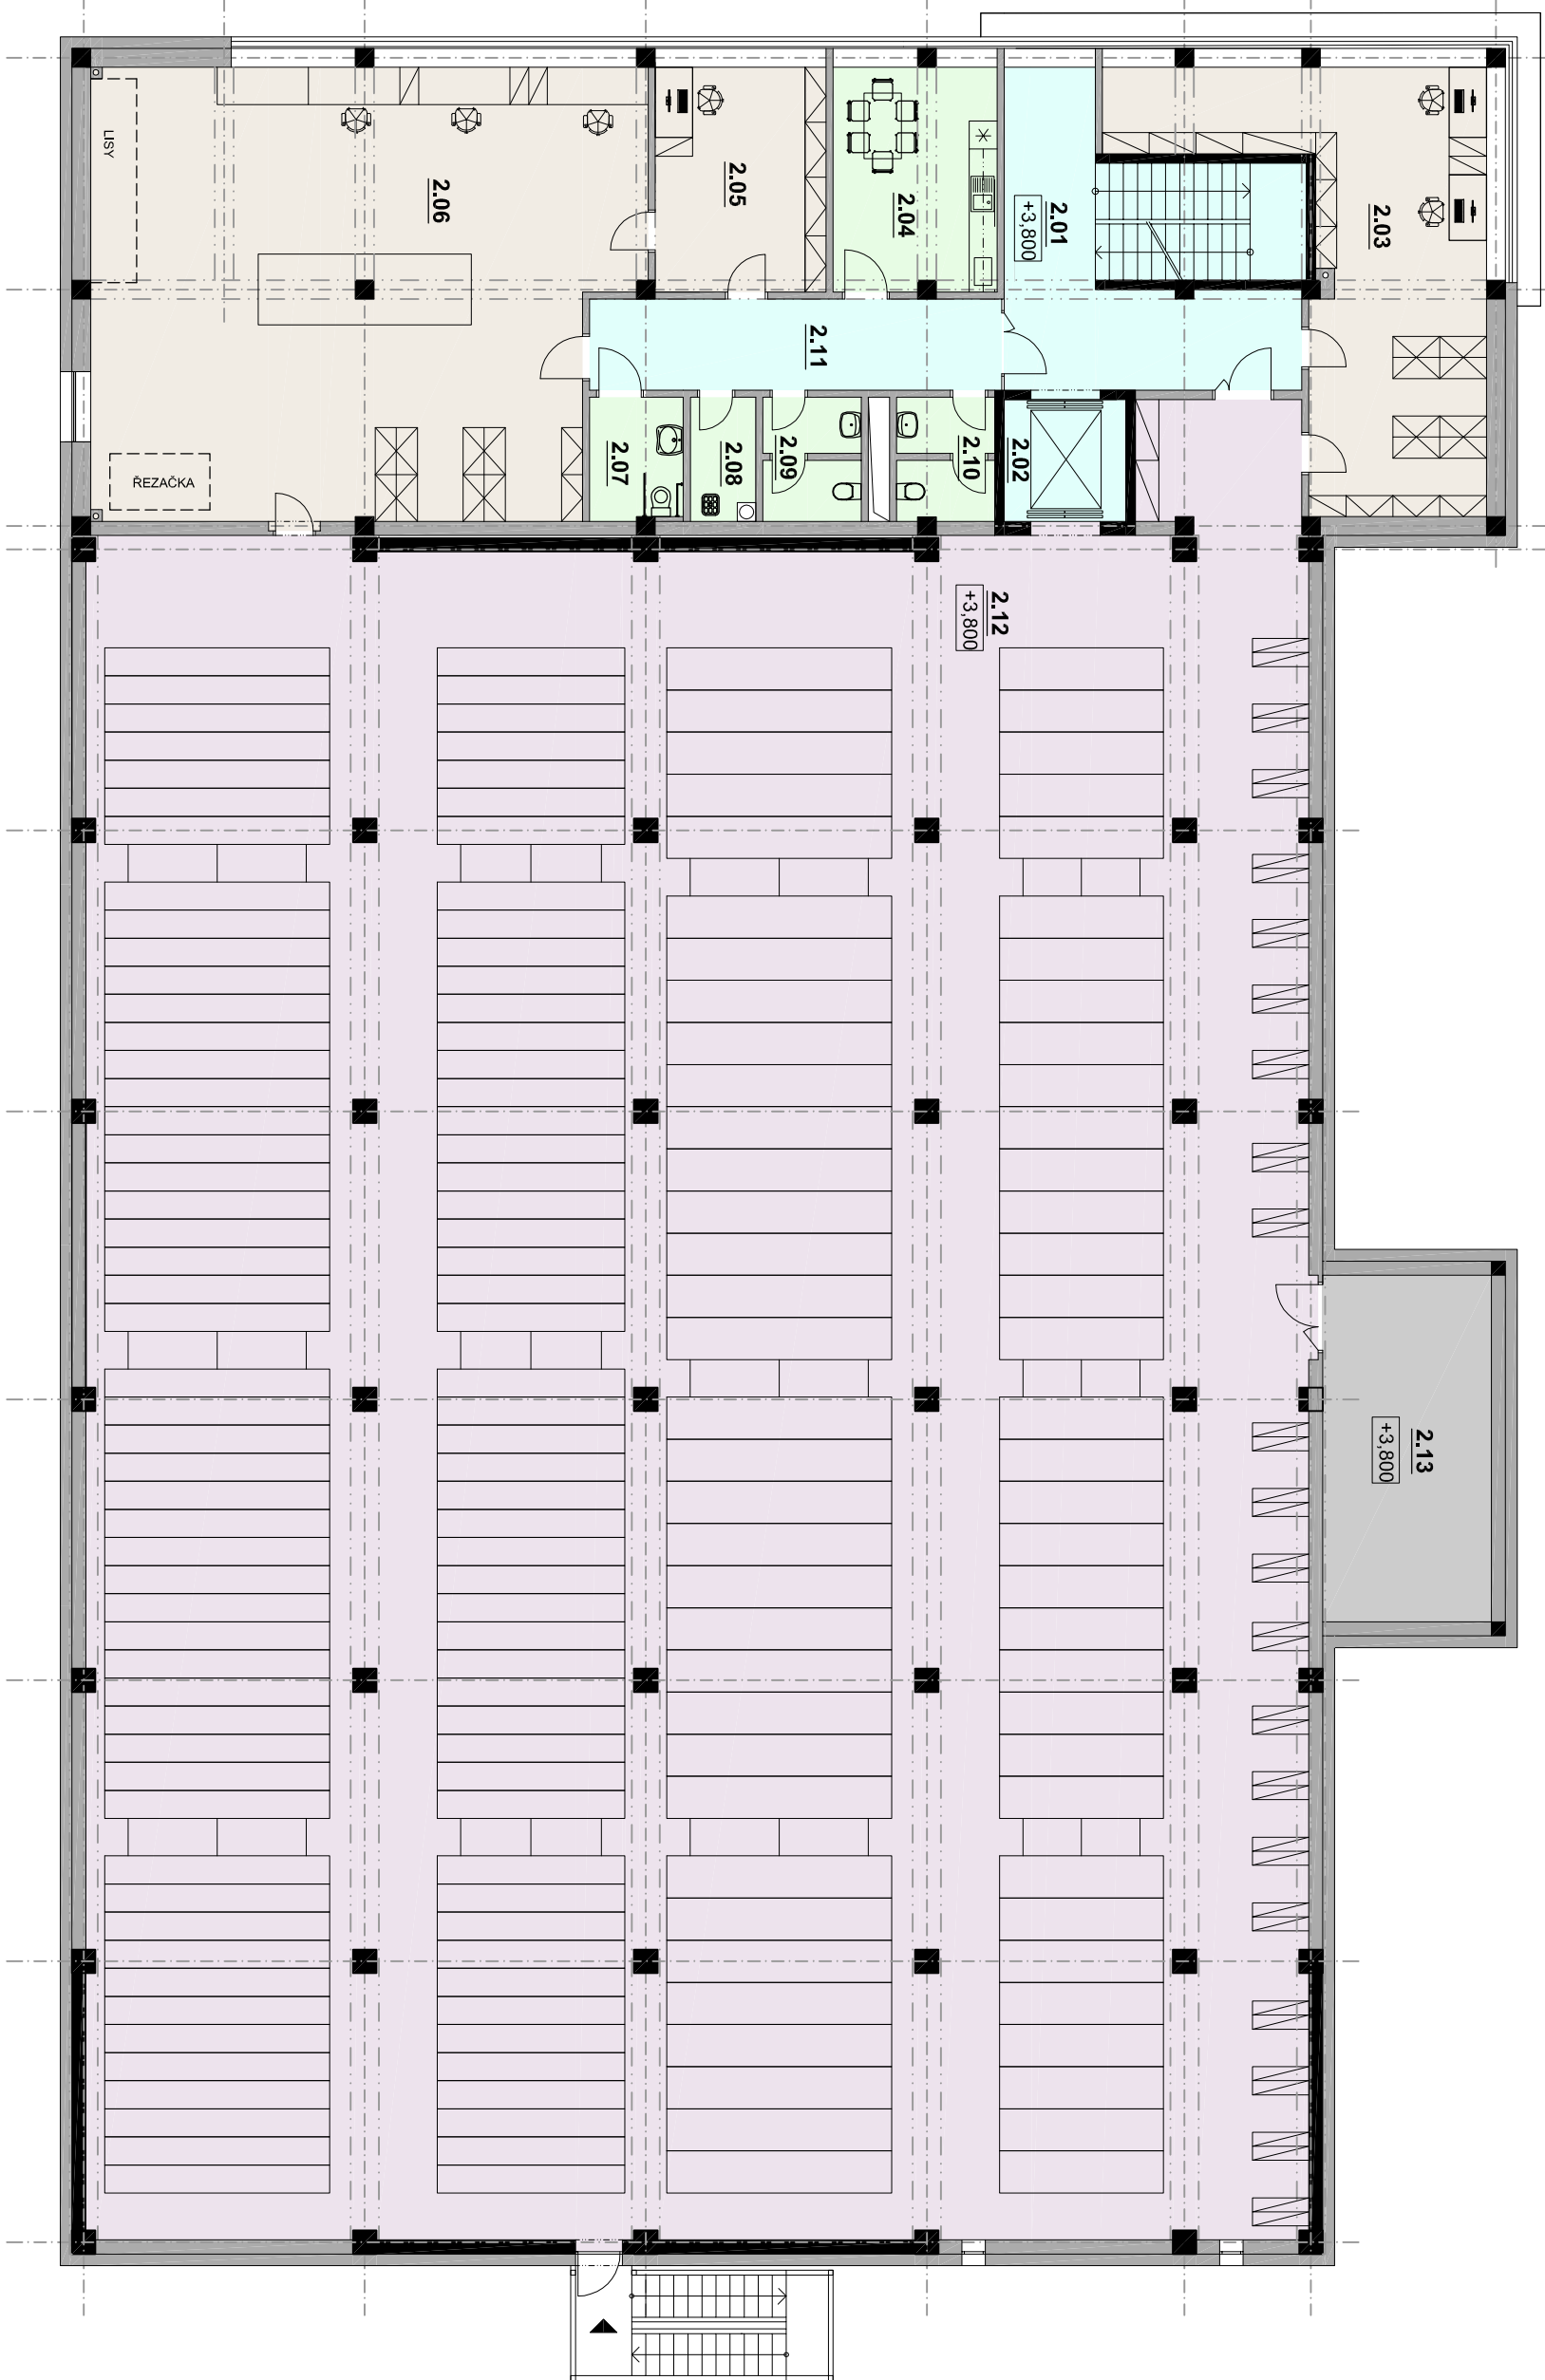

Centrální depozitář - zajištění efektivní ochrany, správy a zpřístupnění
knihovního fondu Střeóóeské vědecké knihovny v Kladně p.o.

PŮDORYS 2NP - FUNKČNÍ ČLENĚNÍ

M 1:150