

LEGENDA MÍSTNOSTÍ

OZN	NÁZEV MÍSTNOSTI	PLOCHA (m²)
3.01	hala a schodiště	17,64
3.02	výťahová šachta	6,76
3.03	sklad se zvláštním režimem	107,69
3.04	pohotovostní WC	4,63
3.05	úklid	3,53
3.06	kancelář skladu/rezerva	19,11
3.07	terasa	95,09

celkem pro 3NP 254,45 m²

LEGENDA POVRCHOVÝCH ÚPRAV

betonová stěrka




bílá výmalba

keramický obklad v přírodních barvách světle béžové



NÁVRH NÁBYTKU

Nábytek (regály) v prostoru skladu budou navrženy z kovu.  
Barva světle šedá.  
Nábytek v naskladové části bude použit v systémovém řešení.  
Barva desek pracovních stolků - dekor světlého dřeva (akát).  
Stolové podnože ve světle šedé barvě.

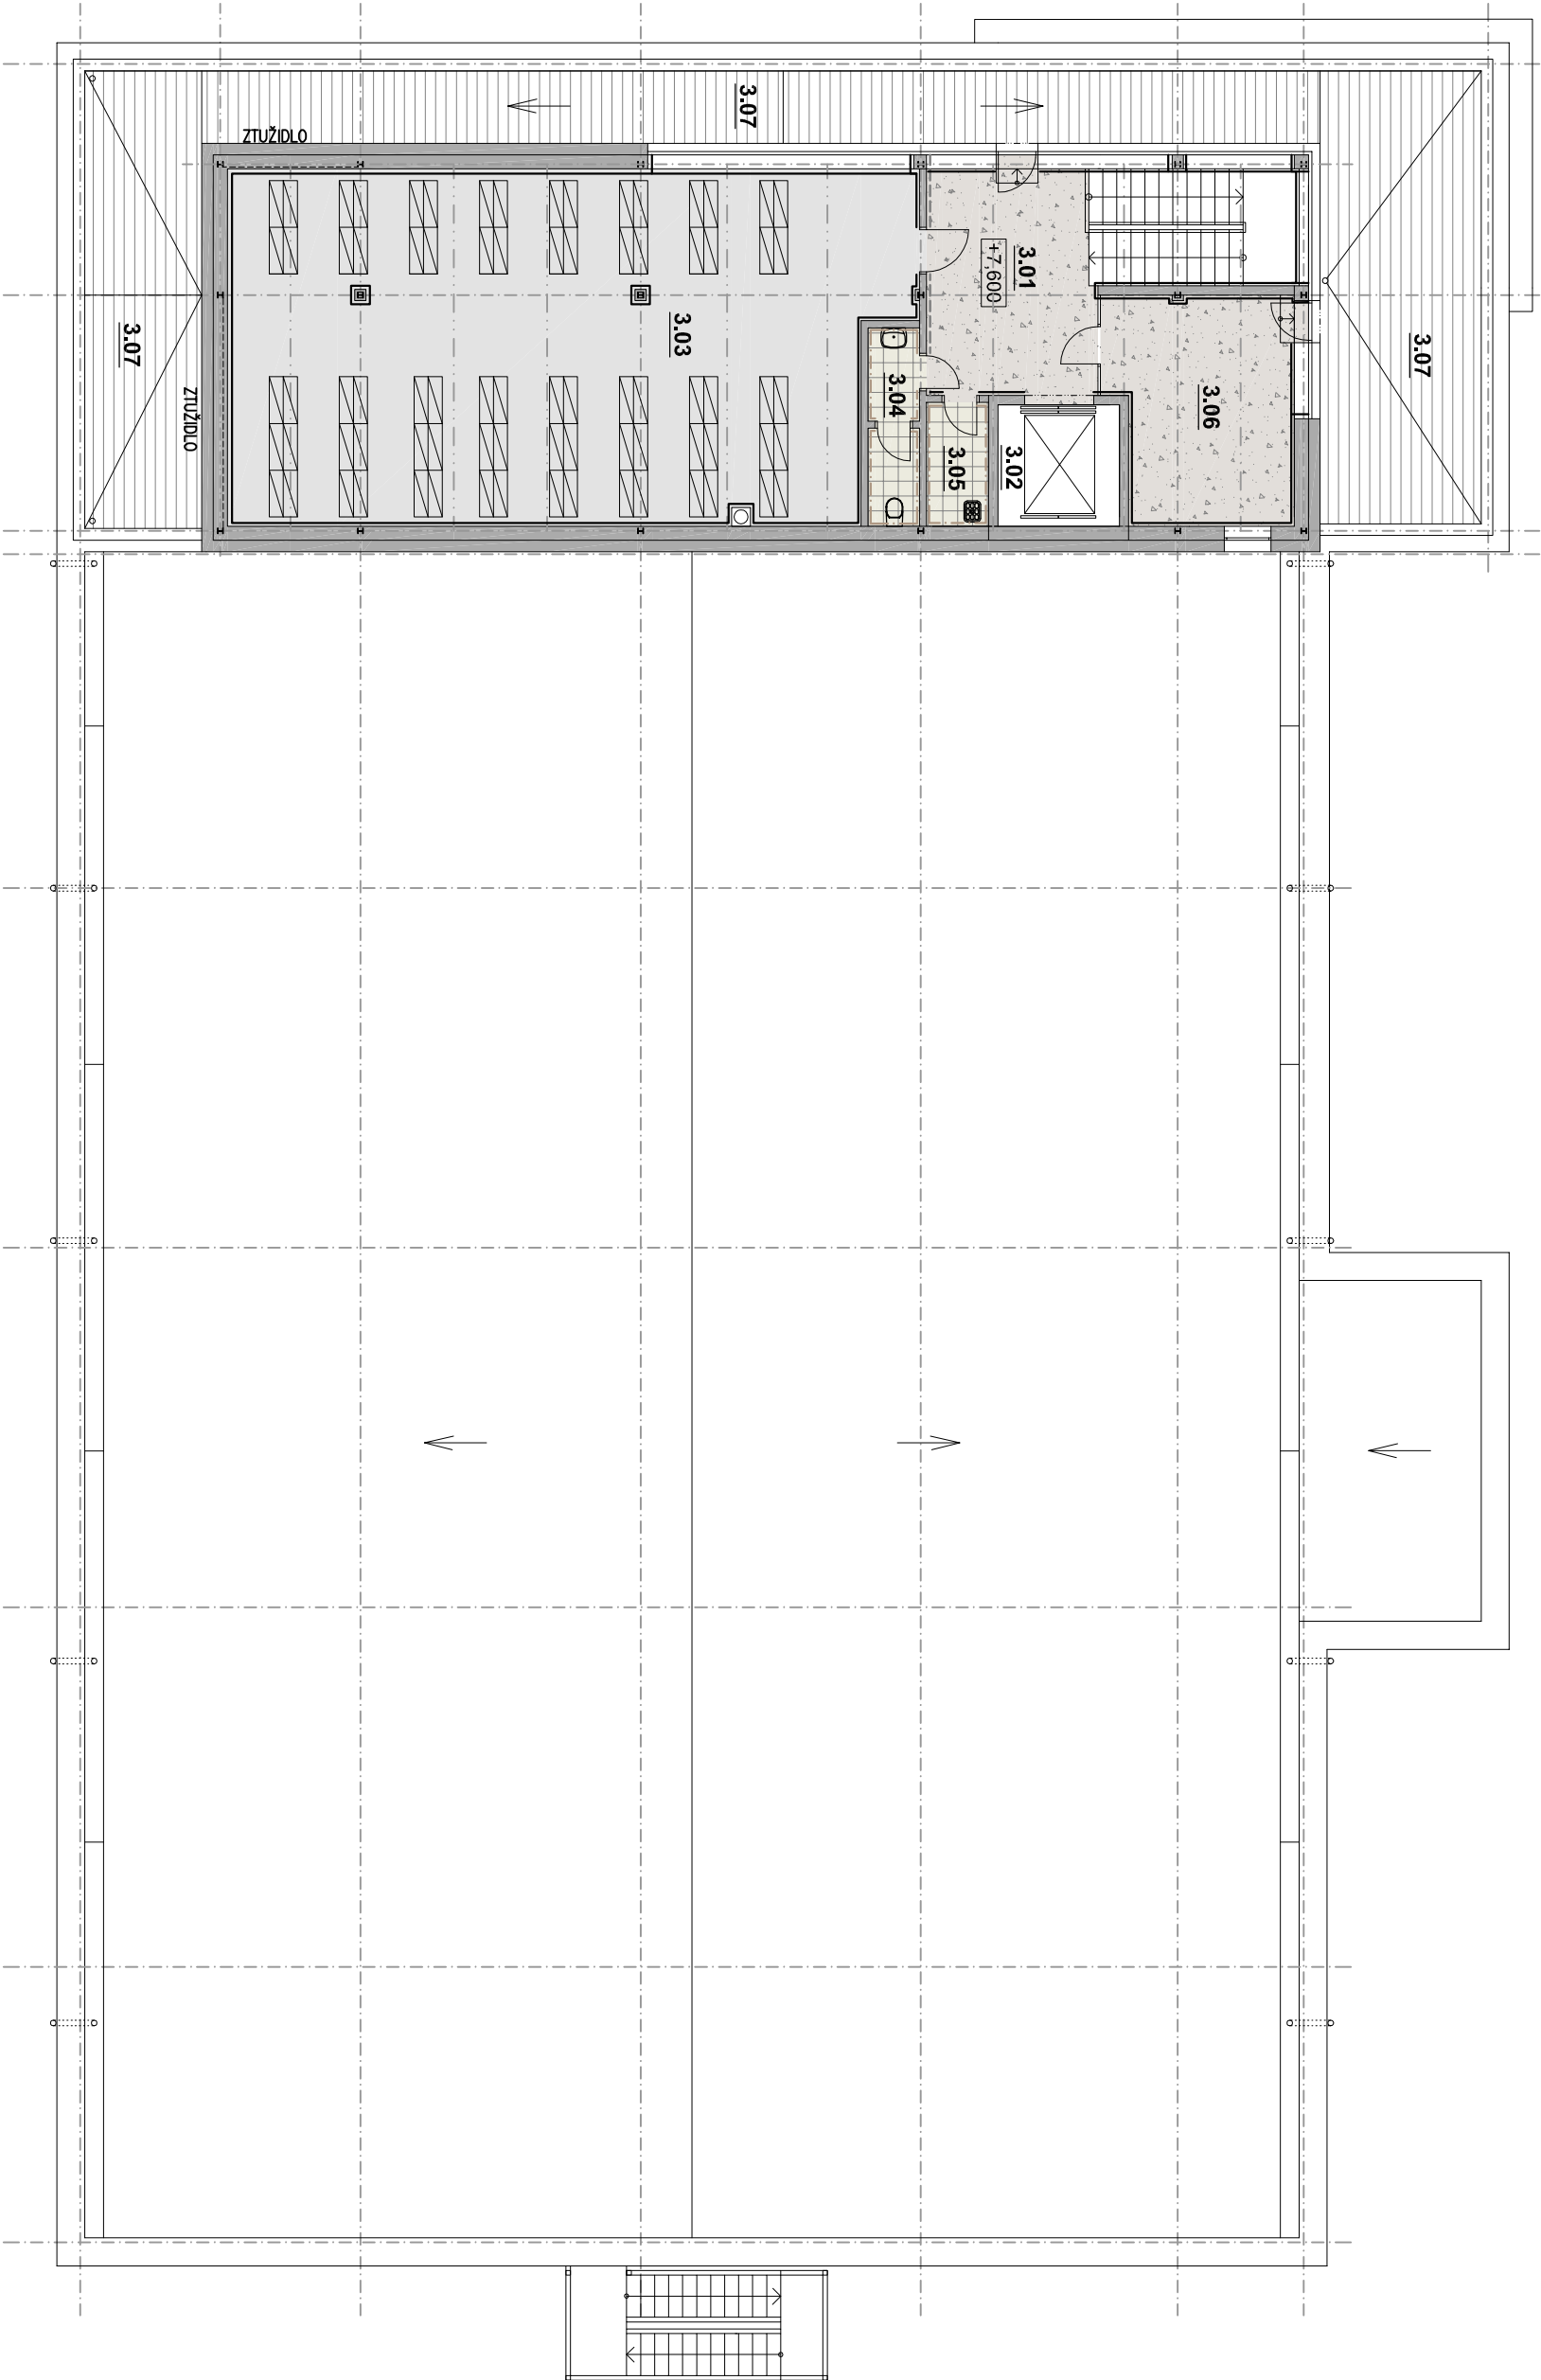

LEGENDA NAVRŽENÝCH PODLAHOVÝCH KRYTIN

Epoxidová stěrka - RAL 7047

Vinylová lepená podlaha

Slaminutá keramická dlaždice

dřevoplastová prkna

