


LEGENDA MÍSTNOSTÍ

OZN	NAZEV MÍSTNOSTI	PLOCHA (m²)
2.01	hala a schodiště	33,97
2.02	výťahová šachta	6,76
2.03	kancelář skladu	44,33
2.04	deníí místnost	16,70
2.05	kancelář	17,52
2.06	knihářská dílna	108,53
2.07	WC imoblní	5,20
2.08	úklid	3,55
2.09	WC muži	5,37
2.10	WC ženy	5,33
2.11	chodba	17,16
2.12	sklad - periodika, CD, ...	950,53
2.13	strojovna VZT a klimatizace	26,64

celkem pro ZNP 1241,59 m²

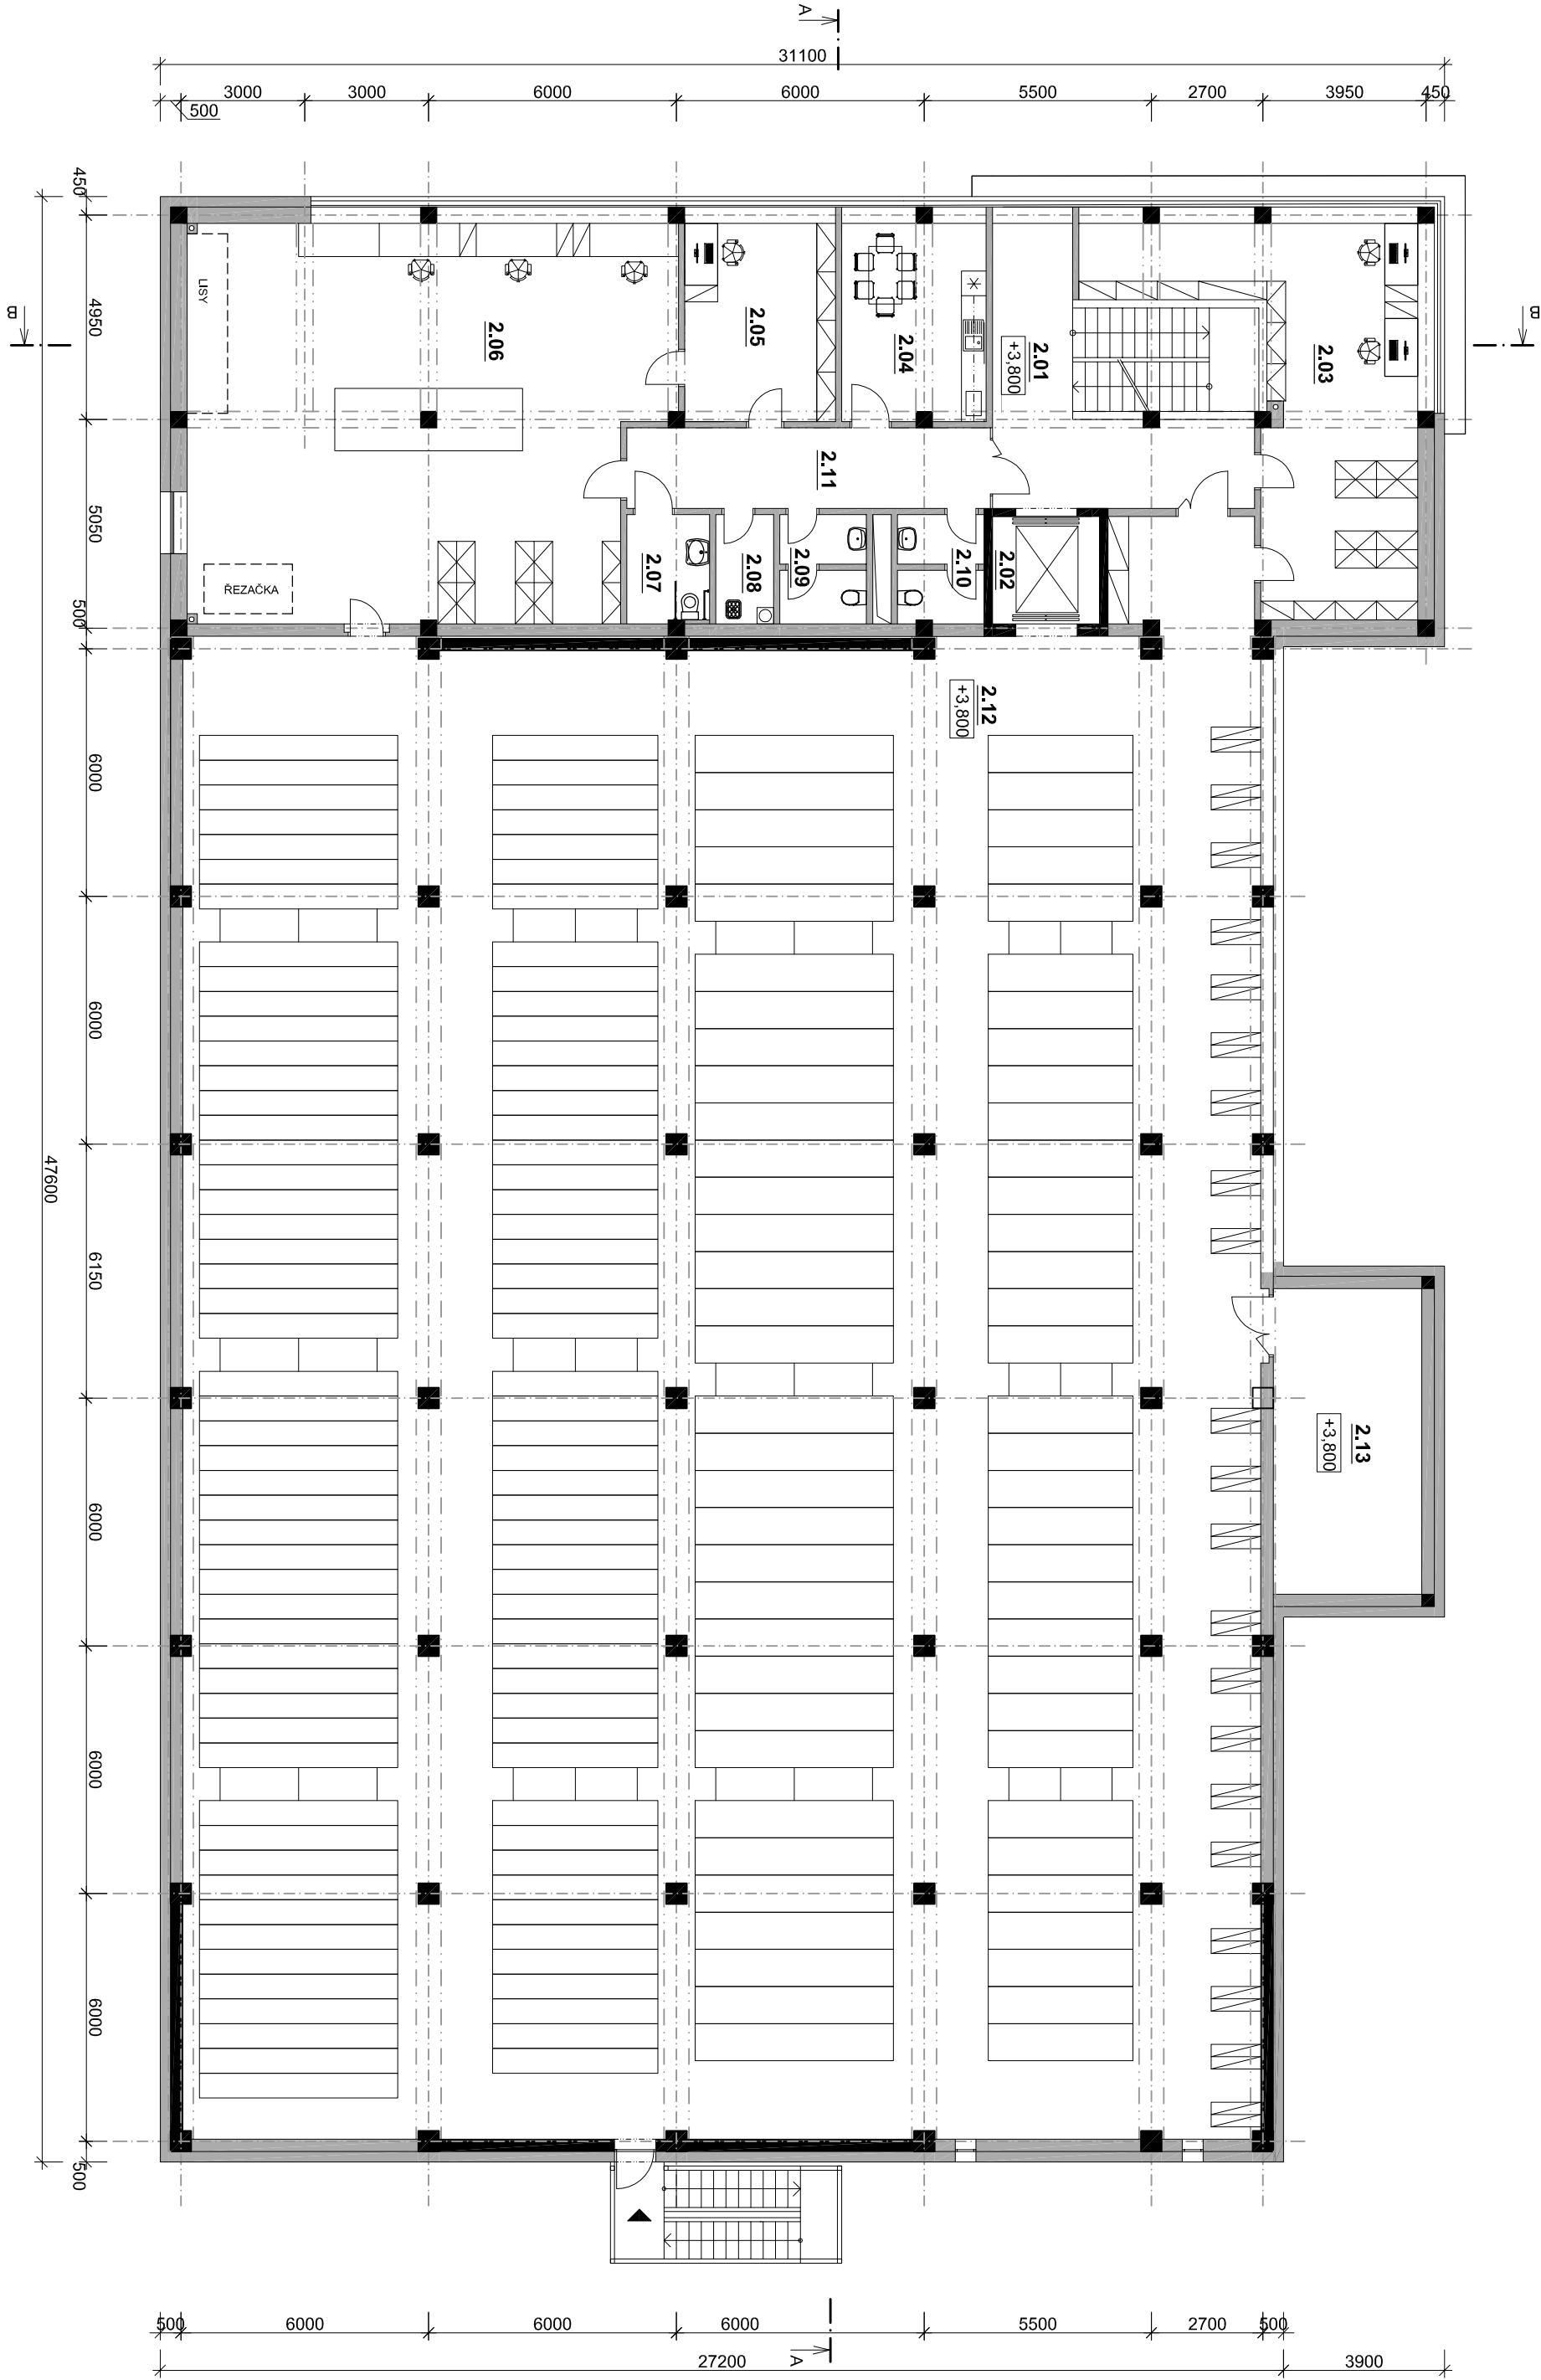

Centrální depozitář - zajištění efektivní ochrany, správy a zpřístupnění
knihovního fondu Střeodočeské vědecké knihovny v Kladně p.o.

PŮDORYS 2NP
M 1:150

