



PODÉLNÝ ŘEZ A-A

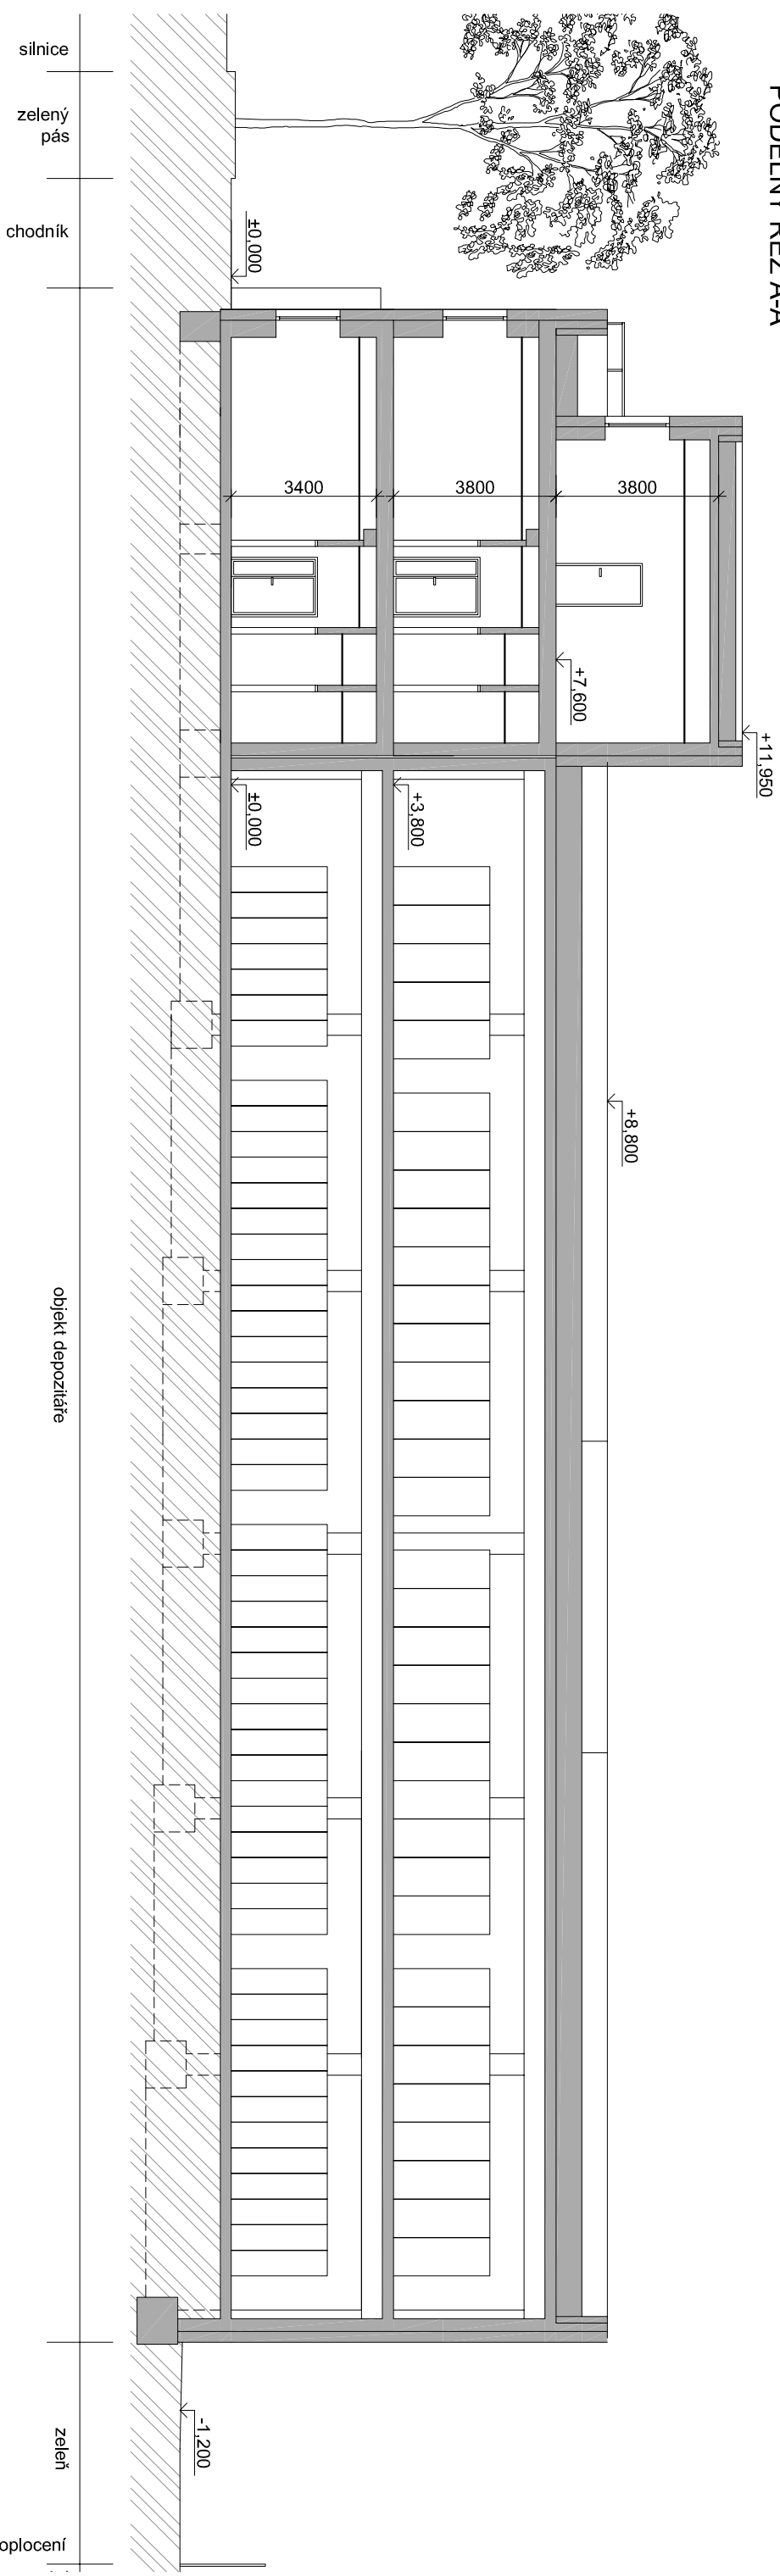

### PŘÍČNÝ ŘEZ B-B

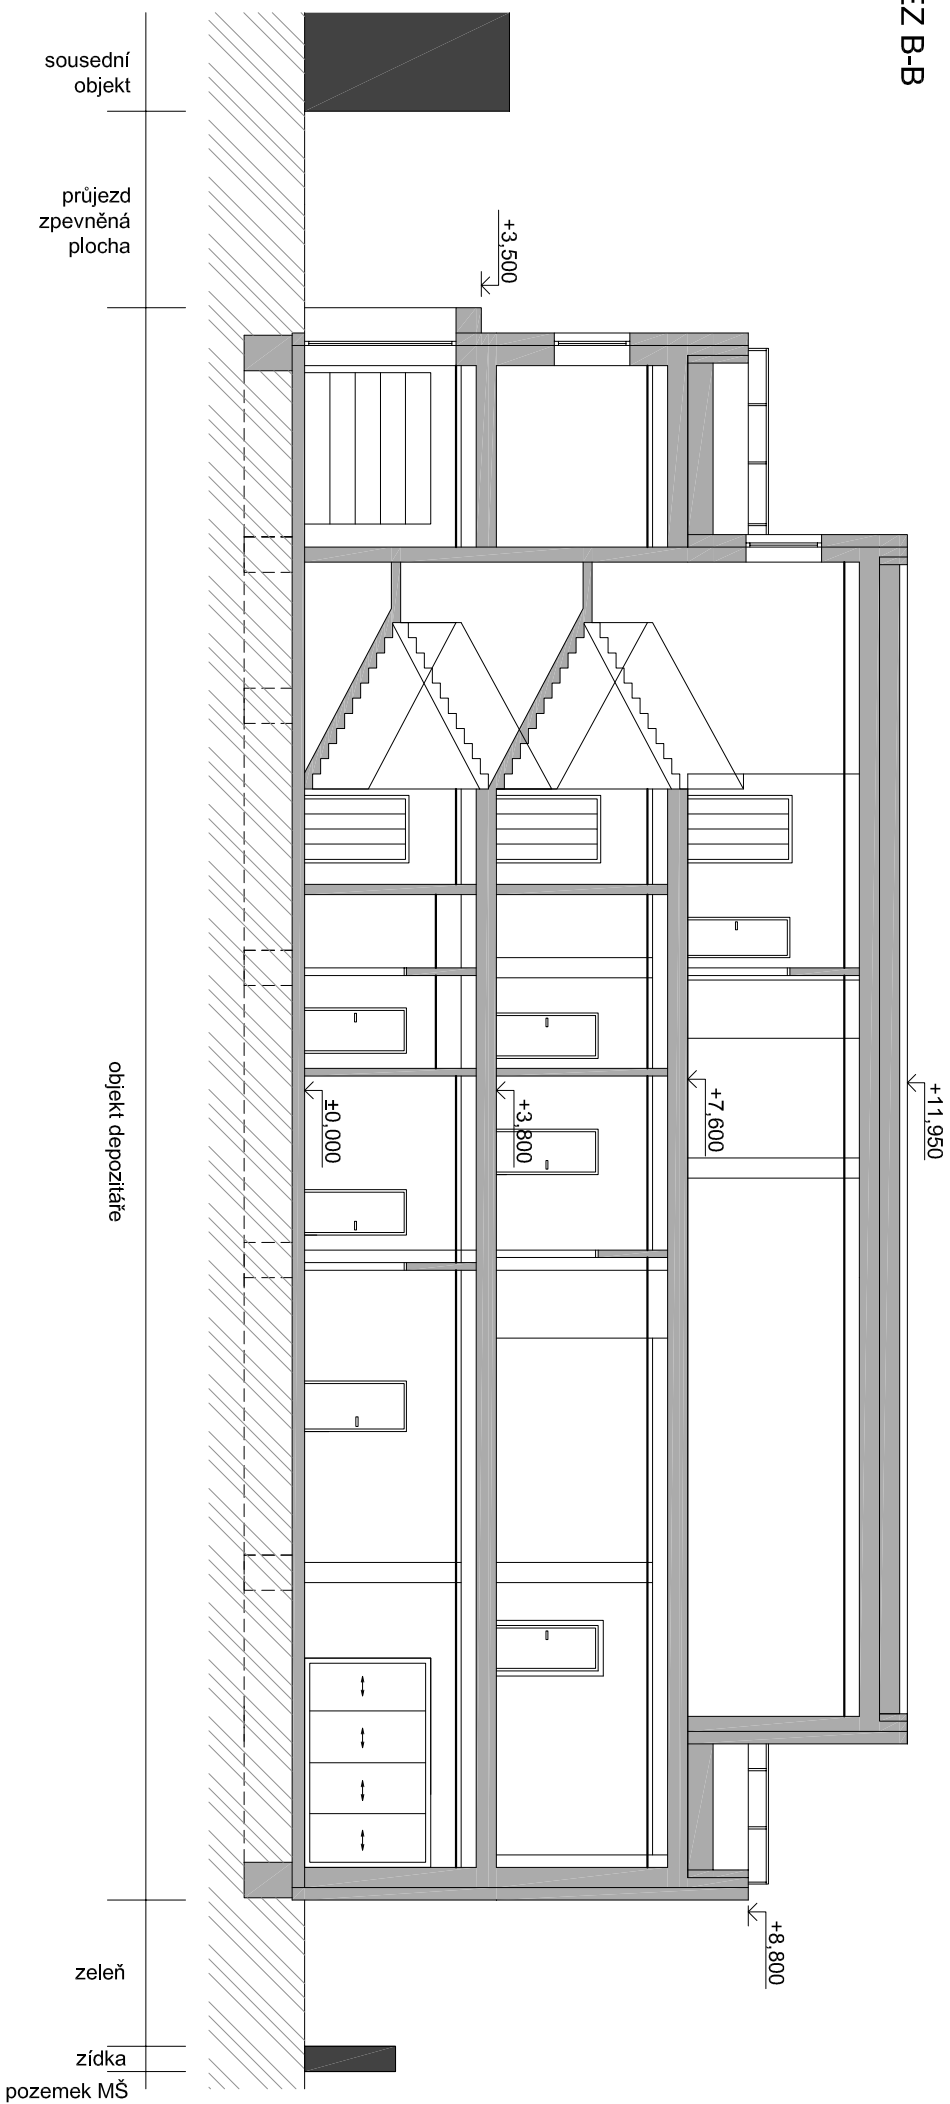

## POZNÁMKA

Základové konstrukce jsou zakresleny pouze schematicky. Přesný návn dimenzí a uspořádání bude upřesněn v navazujících stupních projektové dokumentace dle IGP a následného návrhu statika.

**Centrální depozitář - zajištění efektivní ochrany, správy a zpřístupnění knihovního fondu Středočeské vědecké knihovny v Kladně p.o.**

ŘEZY  
M 1:150