

LEGENDA MÍSTNOSTÍ

OZN	NÁZEV MÍSTNOSTI	PLOCHA (m²)
2.01	hala a schodiště	33,97
2.02	výťahová šachta	6,76
2.03	kancelář skladu	44,33
2.04	deníí místnost	16,70
2.05	kancelář	17,52
2.06	knihárská dílna	106,53
2.07	WC imobilíí	5,20
2.08	úklid	3,55
2.09	WC muži	5,37
2.10	WC ženy	5,33
2.11	chodba	17,16
2.12	sklad - periódika, CD, ...	950,53
2.13	strojovna VZT a klimatizace	26,64

celkem pro 2NP 1241,59 m²

LEGENDA PОВRCHOVÝCH ÚPRAV

betonová stěrka




bílá výmalba

keramický obklad v přírodních barvách světle béžové



NÁVRH NÁBYTKU

Nábytek (regály) v prostoru skladu budou navrženy z kovu.
Barva světlé šedé. Ovládací prvky dle možnosti dodavatele.
Nábytek v naskladové části bude použit v systémovém řešení.
Barva desek pracovních stůlů - dekor světlého dřeva (akát).
Stolové podnože ve světlé šedé barvě.
Skrínky (dvířka vč. korpusu) - dekor světlého dřeva (akát).
Regály v dílně a kanceláři skladu v barvě světlé šedé.
Kuchynská linka v bílé barvě s pracovní a zádovou deskou v šedohnědém přírodním odstínu.

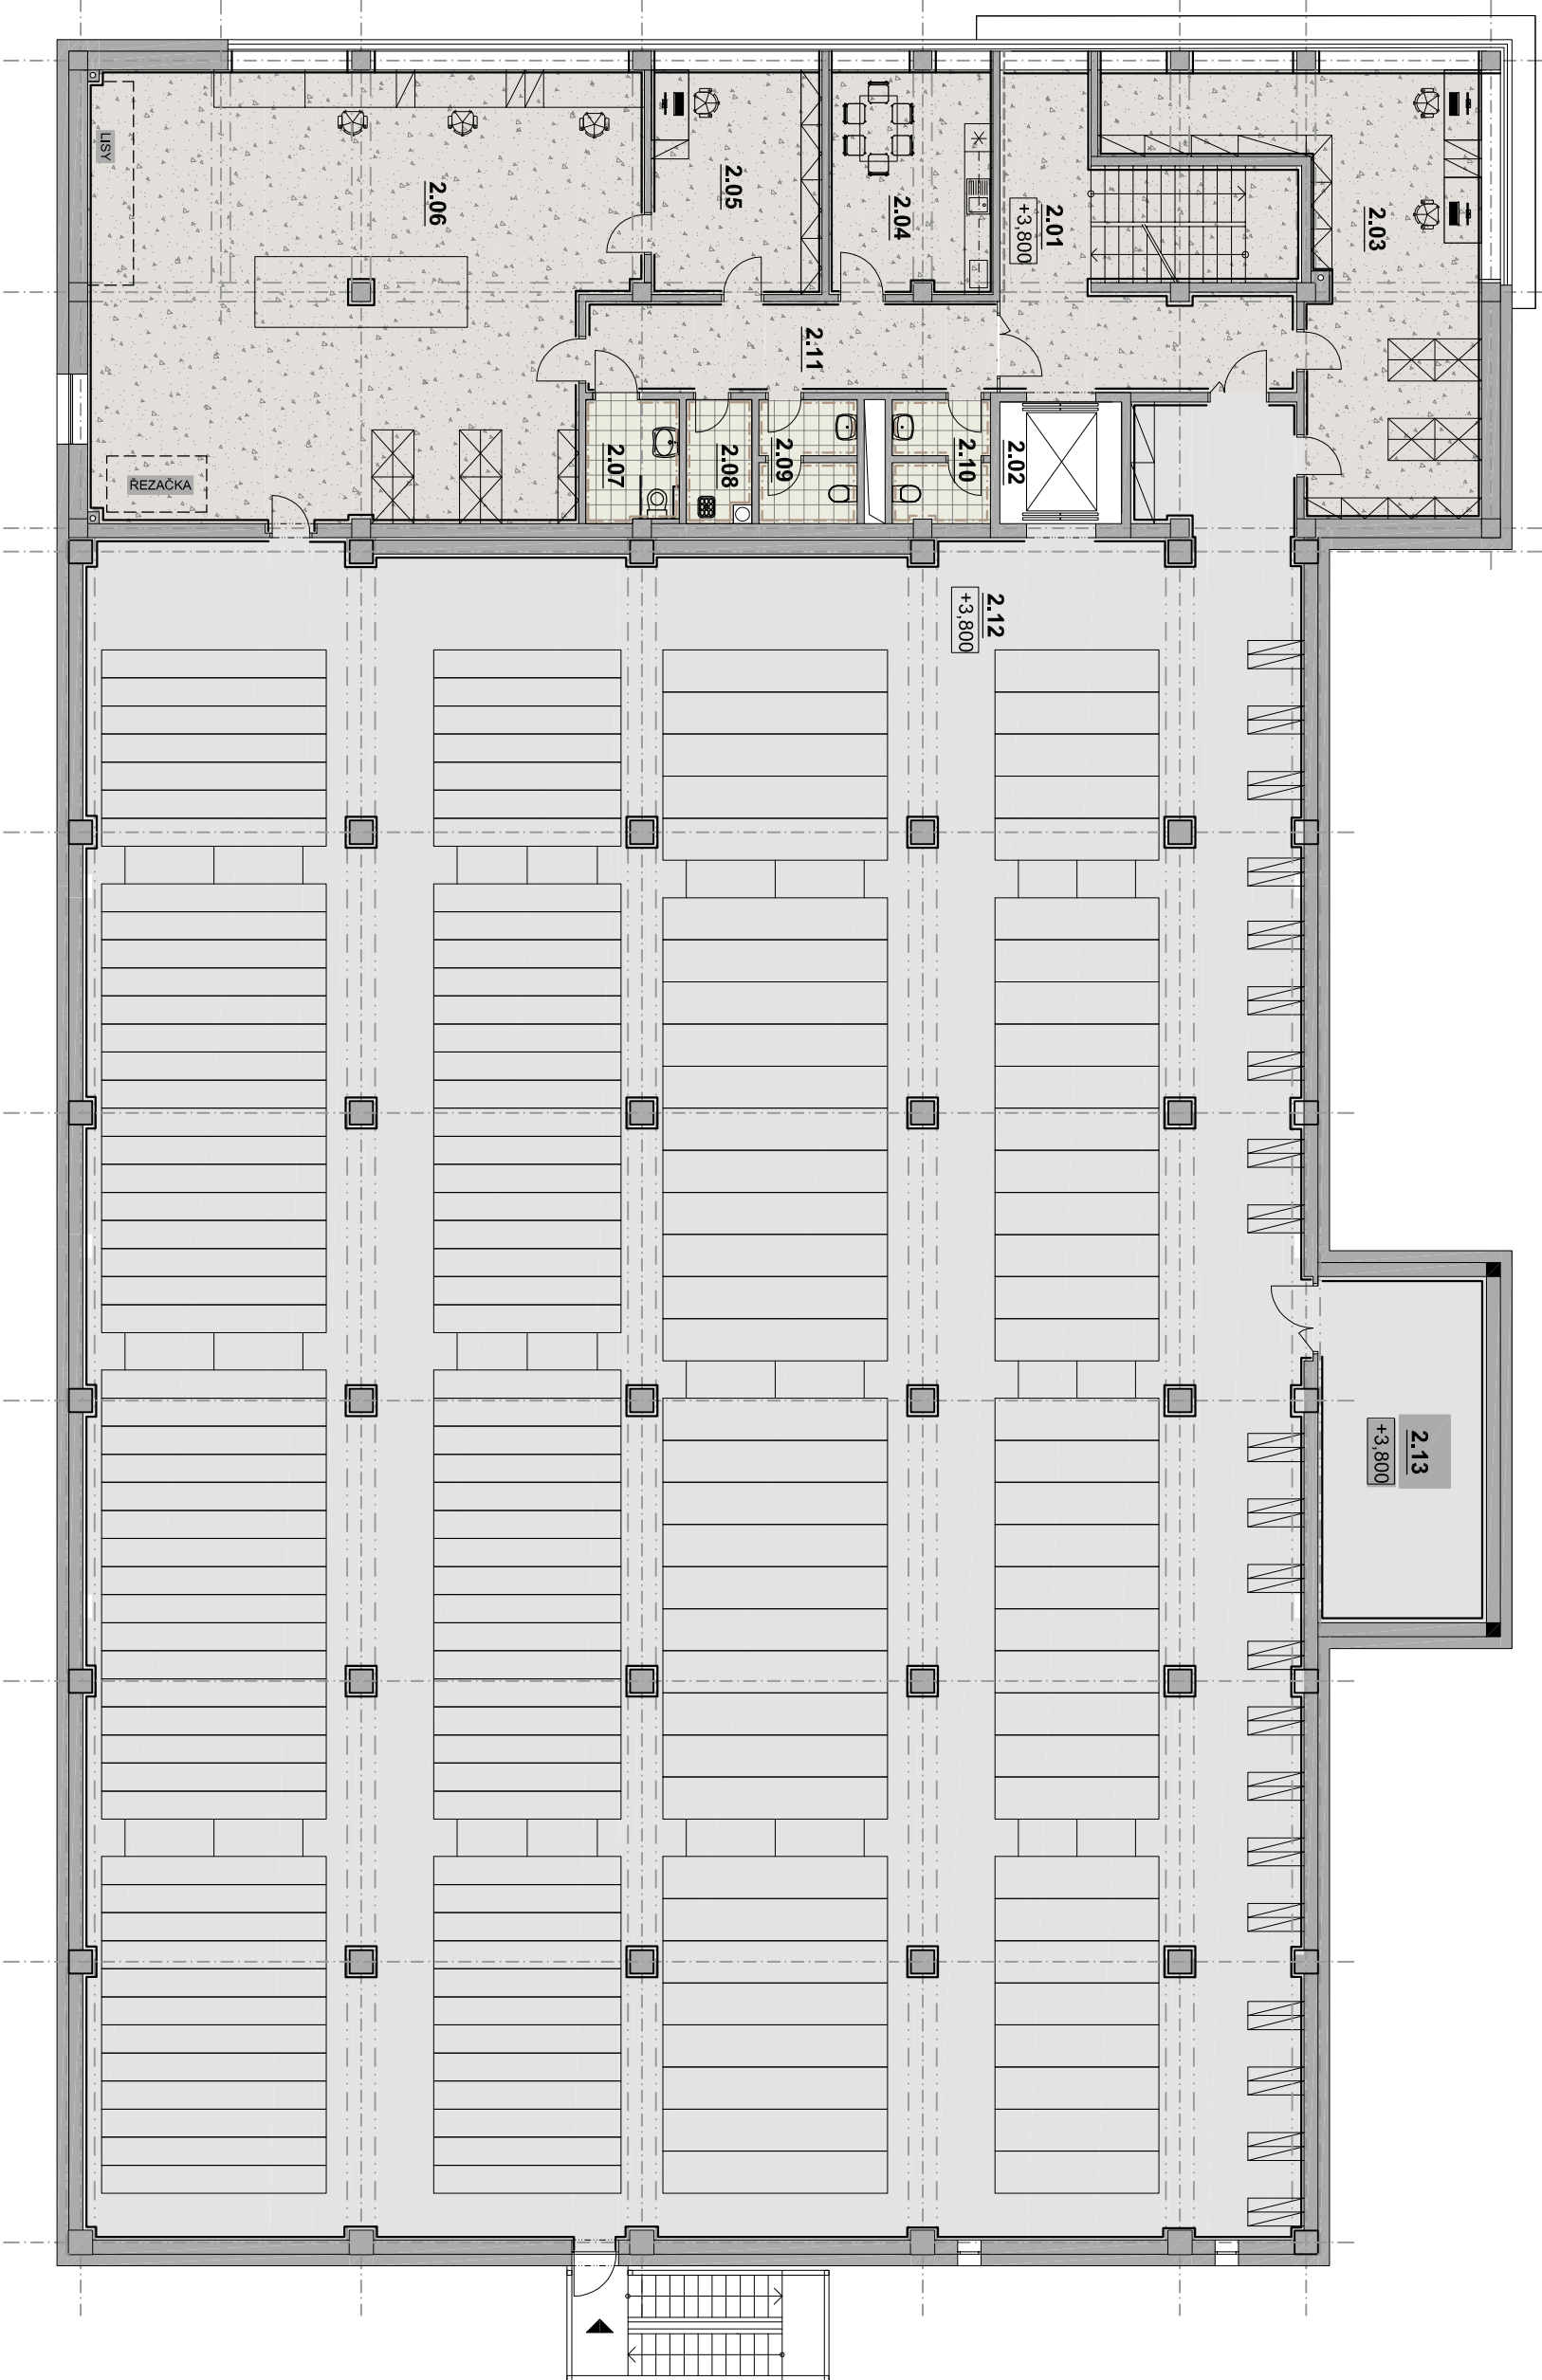

LEGENDA NAVRŽENÝCH PODLAHOVÝCH KRYTIN

-  Epoxidová stěrka - RAL 7047
-  Vinylová lepená podlaha
-  Slínutá keramická dlaždice



Centrální depozitář - zajištění efektivní ochrany, správy a zpřístupnění knihovního fondu Střeóoěské vědecké knihovny v Kladně p.o.

PŮDORYS 2NP - NÁVRH BAREVNÉHO ŘEŠENÍ

M 1:150

