


LEGENDA MÍSTNOSTÍ

OZN	NAZEV MÍSTNOSTI	PLOCHA (m²)
3.01	hala a schodiště	17,64
3.02	výťahová šachta	6,76
3.03	sklad se zvláštním režimem	107,69
3.04	pohotovostní WC	4,63
3.05	úklid	3,53
3.06	kancelář skladu/rezerva	19,11
3.07	terasa	95,09

celkem pro 3NP 254,45 m²

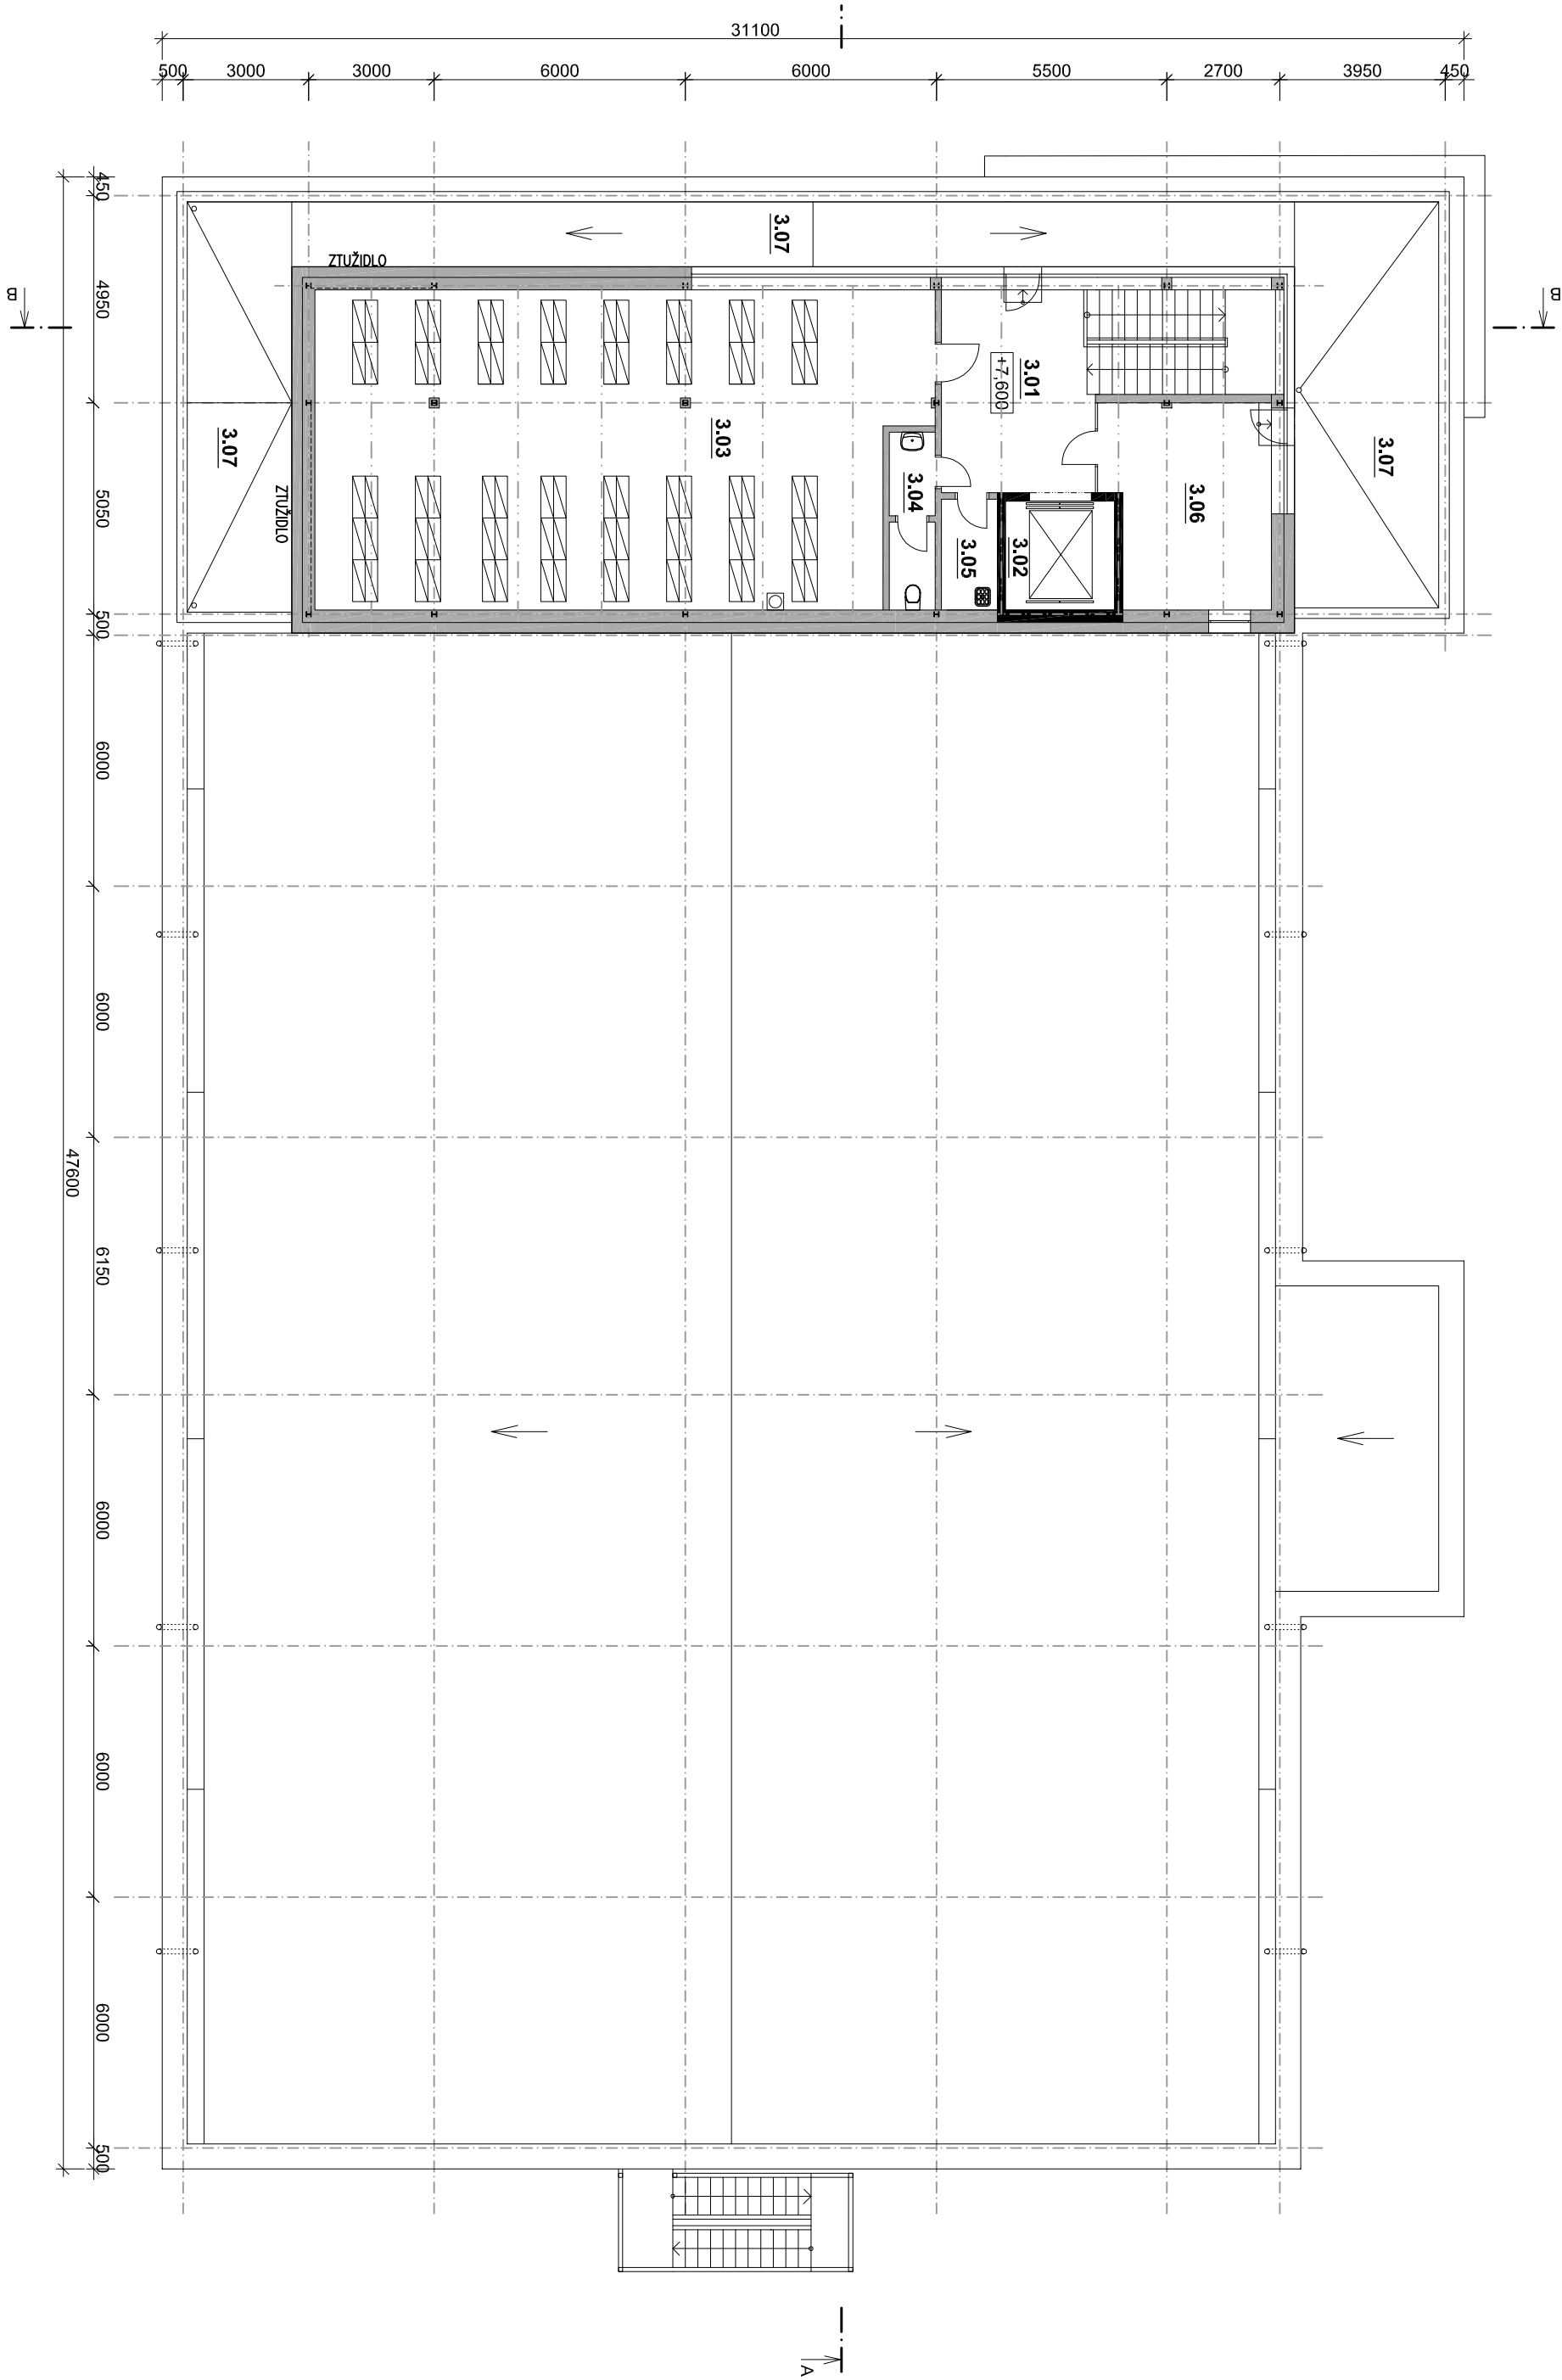

Centrální depozitář - zajištění efektivní ochrany, správy a zpřístupnění
knihovního fondu Střeodočeské vědecké knihovny v Kladně p.o.

PŮDORYS 3NP
M 1:150