


POHLED SEVEROVÝCHODNÍ

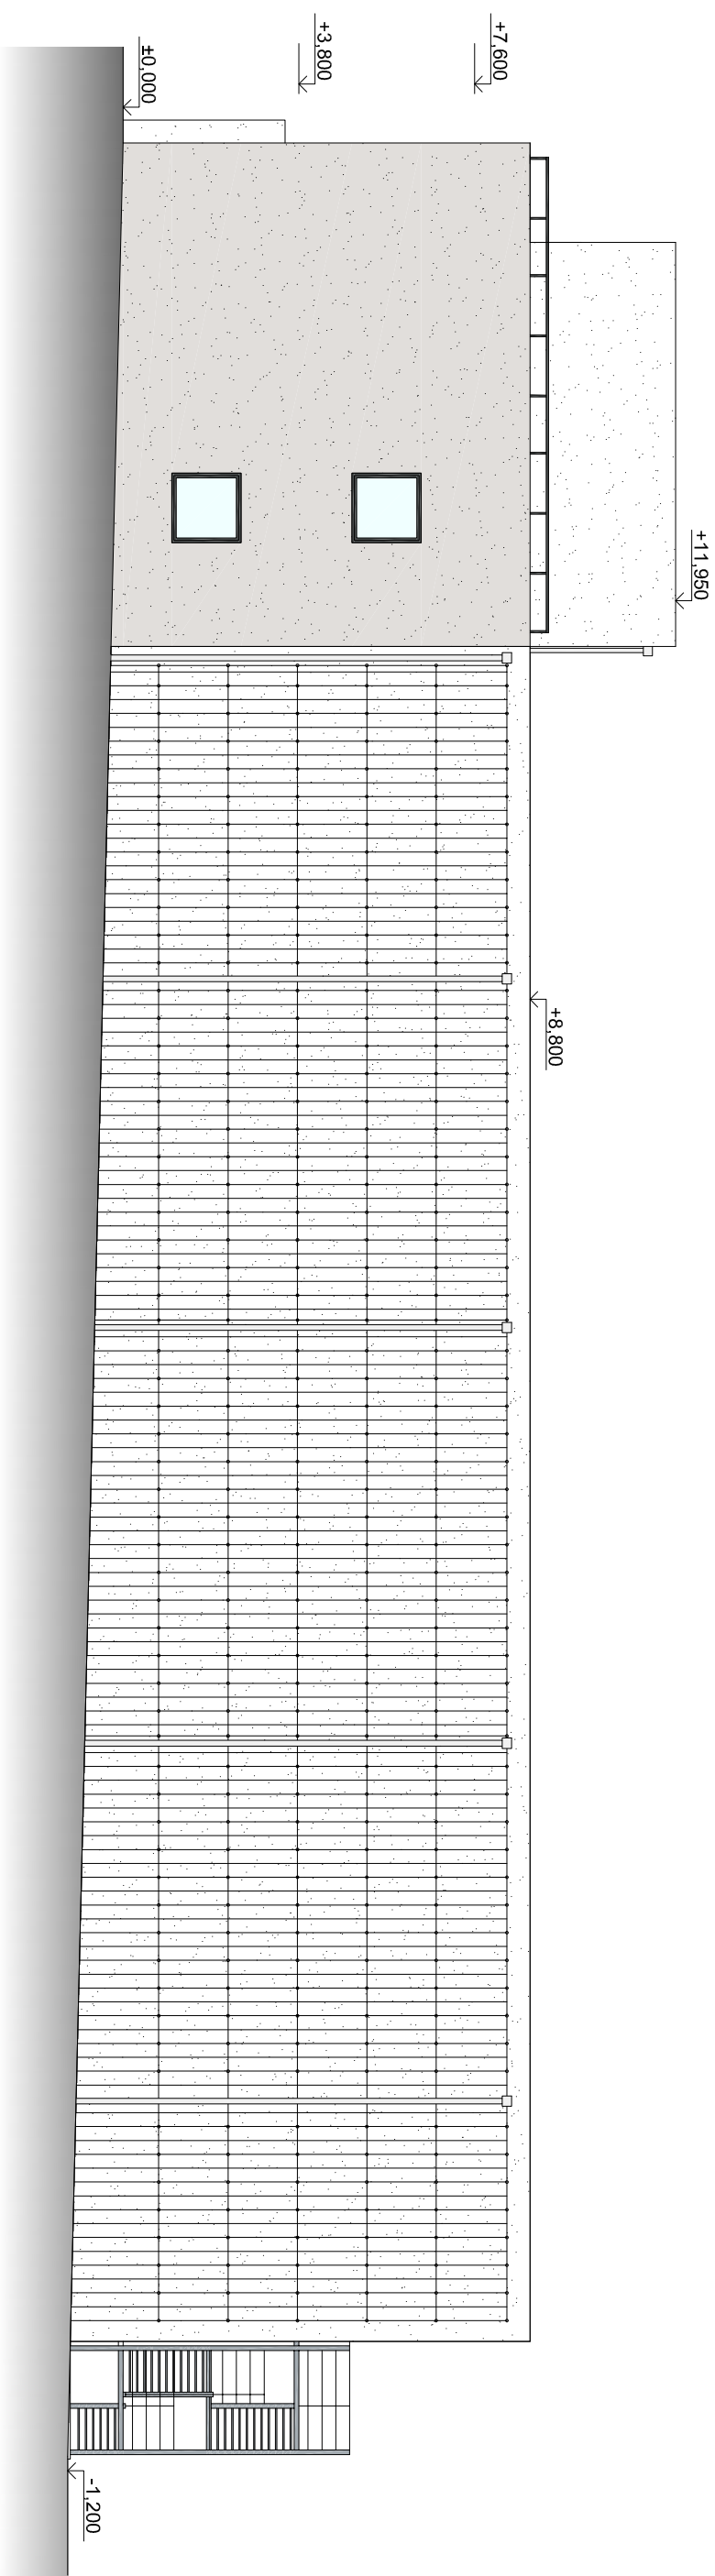

POHLED JIHOZÁPADNÍ

