


#### BETONY: (ČSN EN 206-1)

PODKLADNÍ BETON C12/15-X0  
ZÁKLADY C30/37-XA1 (XF3, XC2)  
DŘÍKY OPĚR, KŘÍDLA C30/37-XF4 (XD3, XC3)  
DŘÍK PILÍŘE C30/37-XF4 (XD3, XC3)  
PŘECHODOVÉ DESKY C25/30-XF2


#### BETONÁŘSKÁ VÝZTUŽ

B500B ZARUČENÉ SVAŘITELNÁ

#### PŮDORYS 1:50

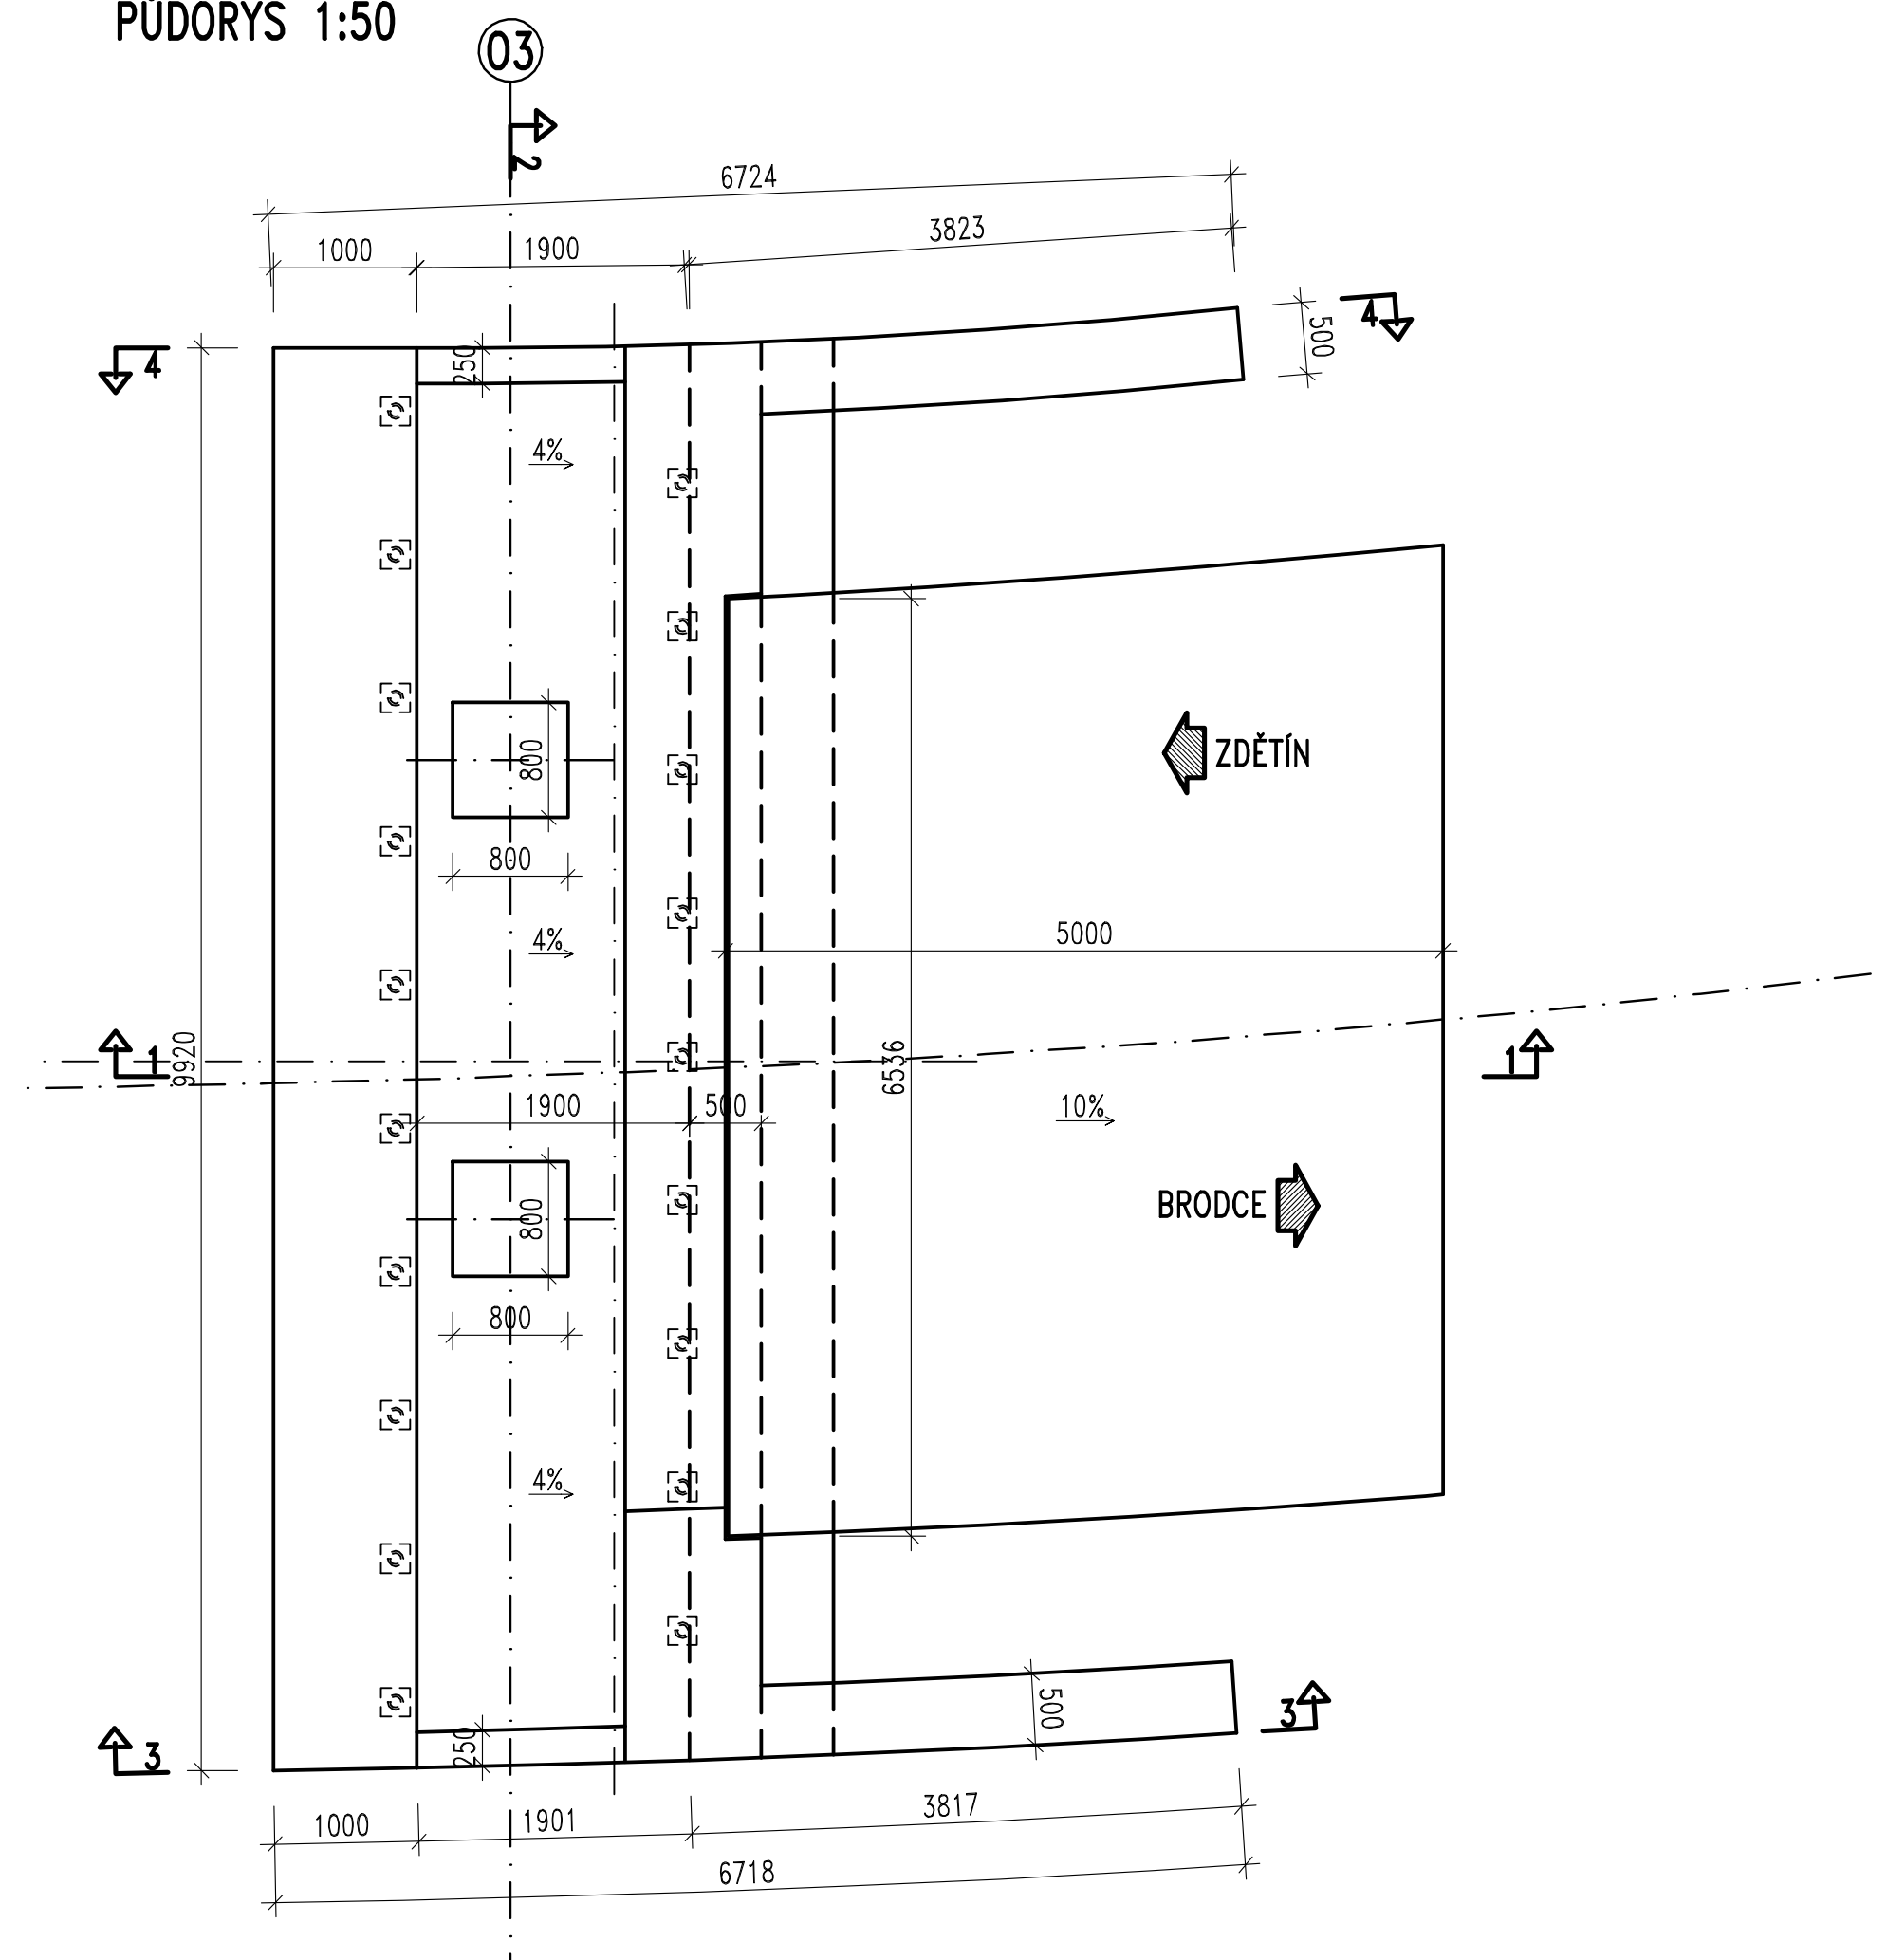

#### PŘÍČNÝ ŘEZ V OSE OP3 1:50

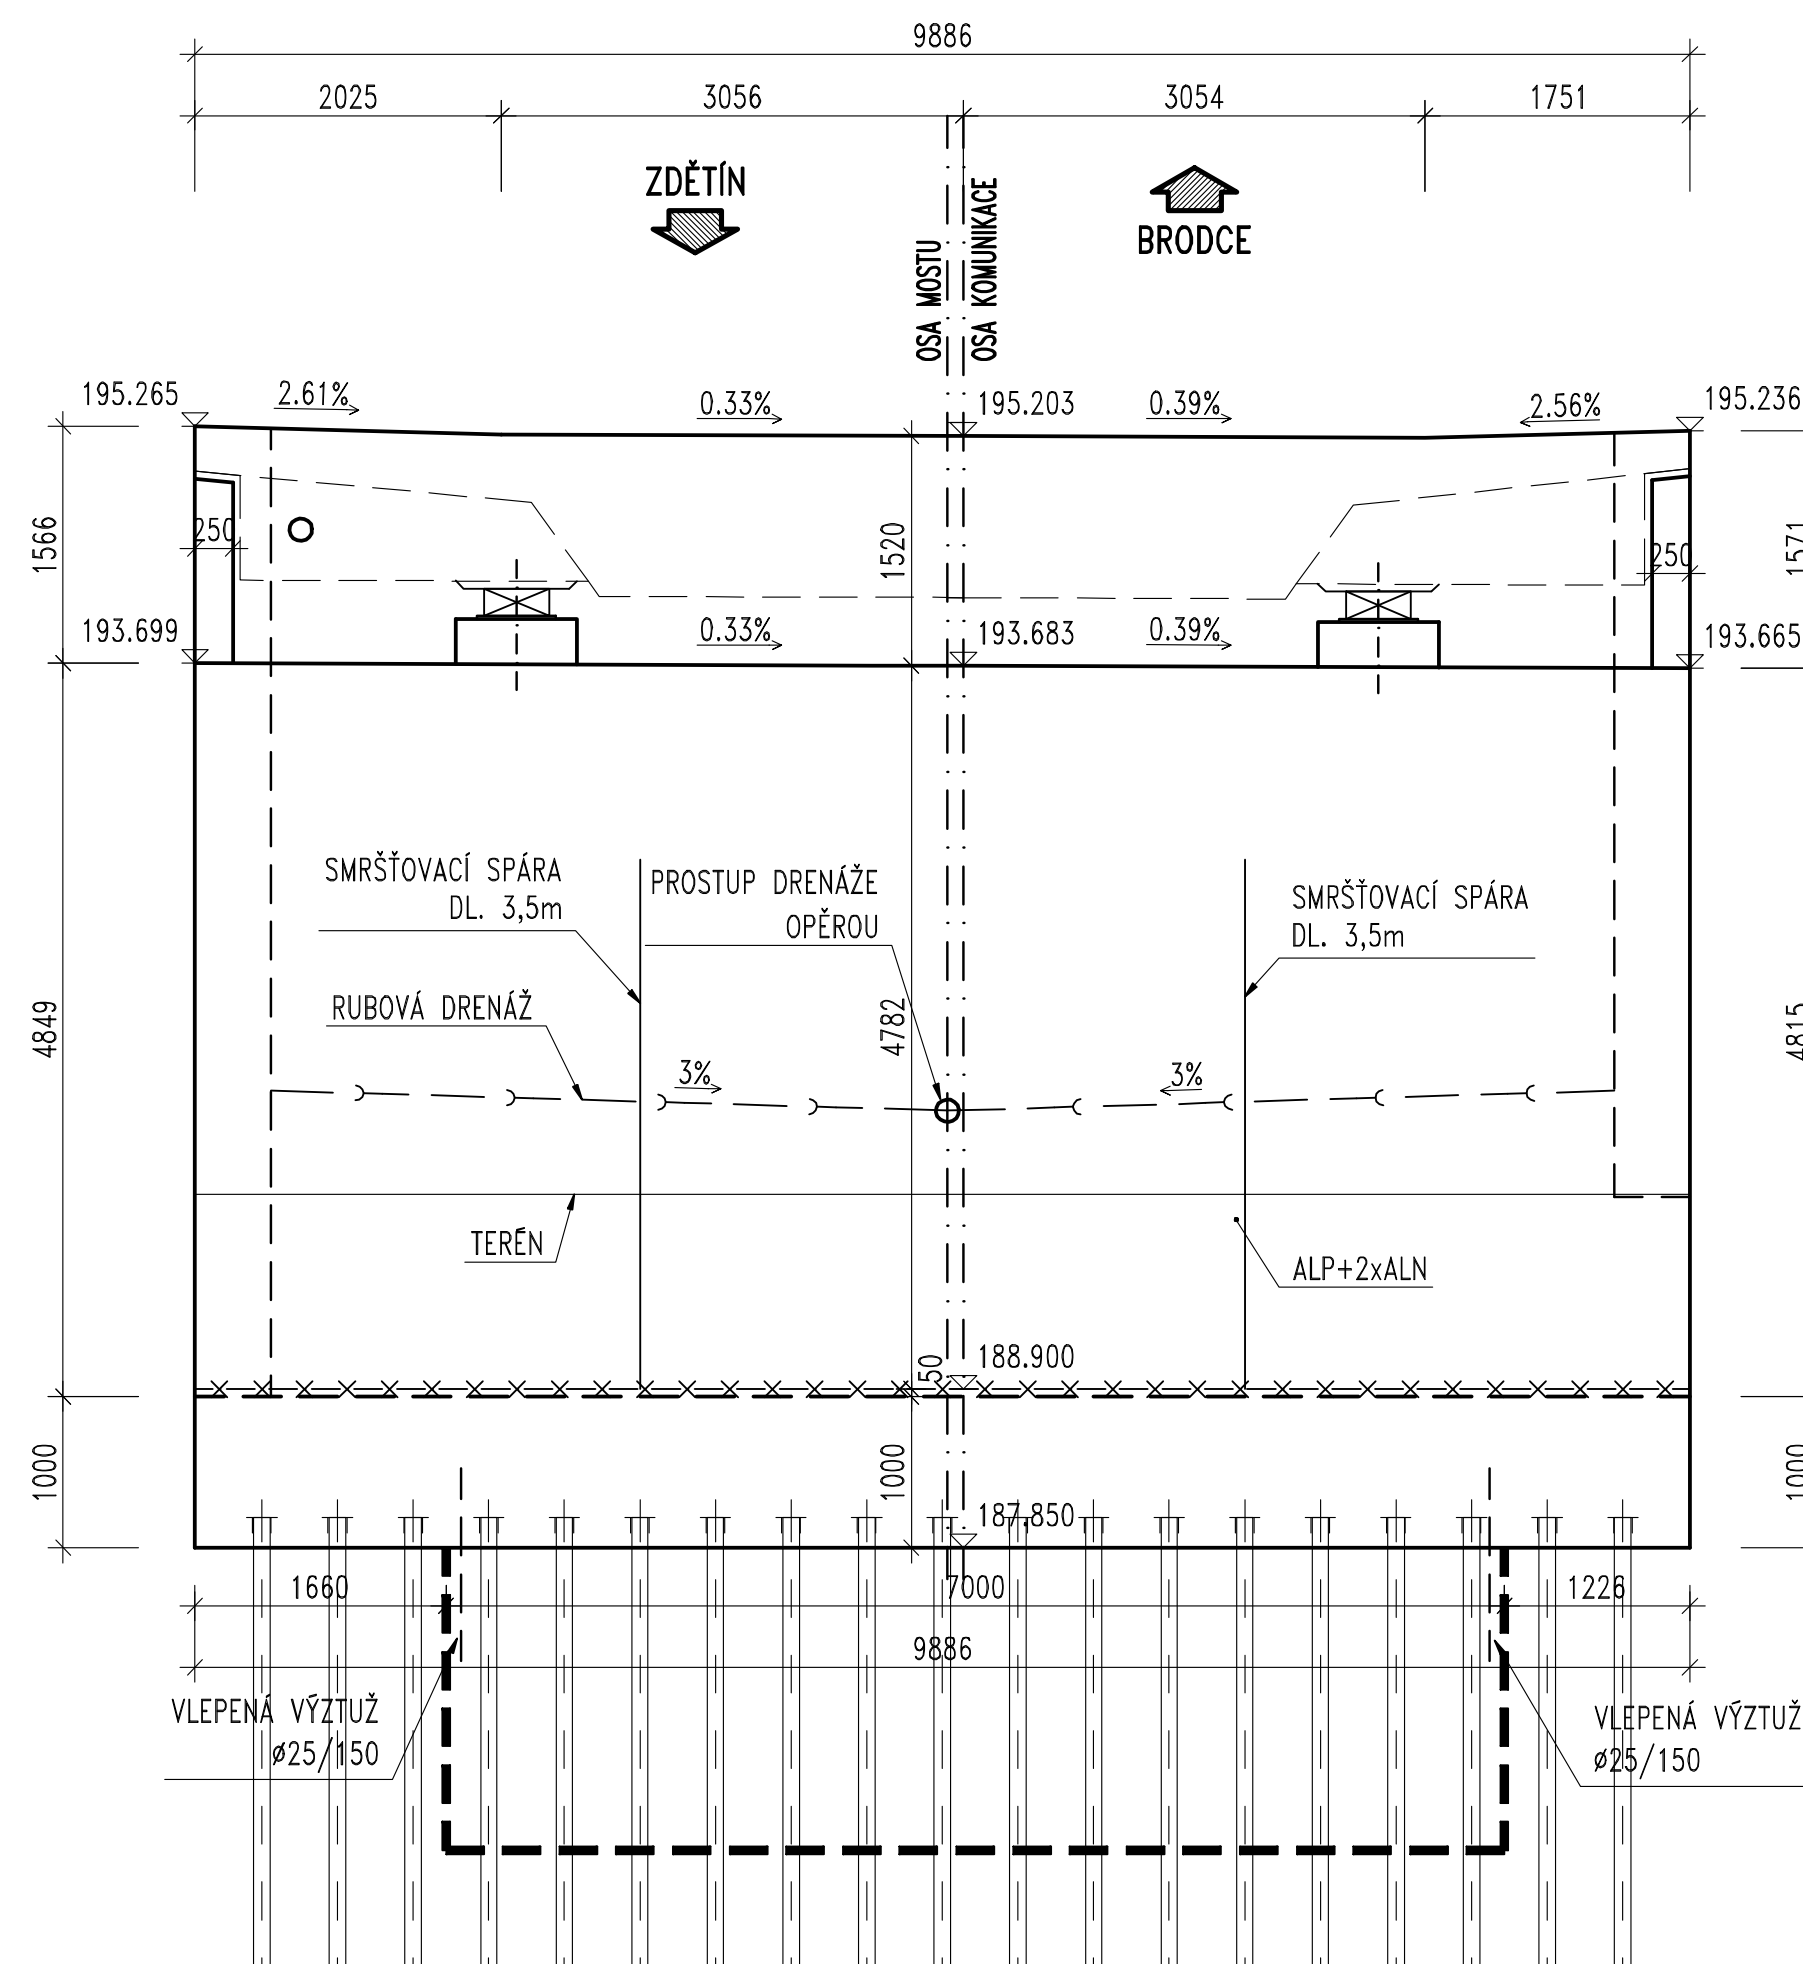

Objednatel stavby:	Krajská správa a údržba silnic Středočeského kraje, p.o.
	Zborovská 11, 150 21 Praha 5 IČ: 000 66 001

Souřadnicový systém: S-JTSK  
Výškový systém: Bpv

Číslo zakázky: 16 023 00	HIP: Ing. Petr SOUČEK
Schválil: Ing. Václav HYZDAL	Zodp. projektant: Ing. Martin VAVŘENA
Tech. kontrola: Ing. Petr DRBOHLAV	Vypracoval: Jan ROHLÍK
	241096737, rohlík@pontex.cz



Objednatel: KSUS Středočeského kraje	Obec: DRAŽICE	Kraj: Středočeský
Akce: III/27214 DRAŽICE, MOST EV. Č. 27214-2 PŘES JIZERU V DRAŽICÍCH	Datum: 03/2017	Stupeň: DSP/PDPS
Část: C. STAVEBNÍ ČÁST	Souprava: Č. přílohy	8
Objekt: SO 201 - MOST EV.Č. 27214-2		
Příloha: TVAR OPĚRY OP3		