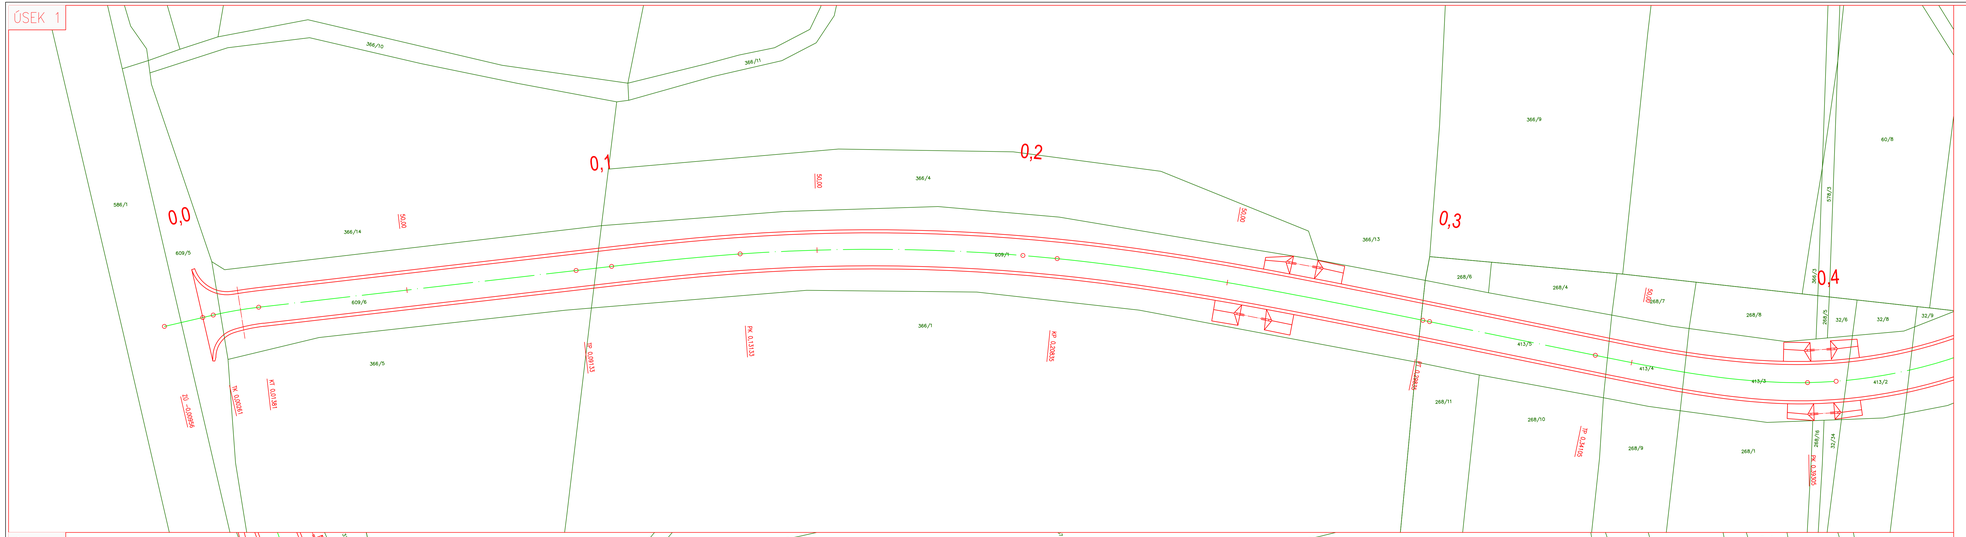

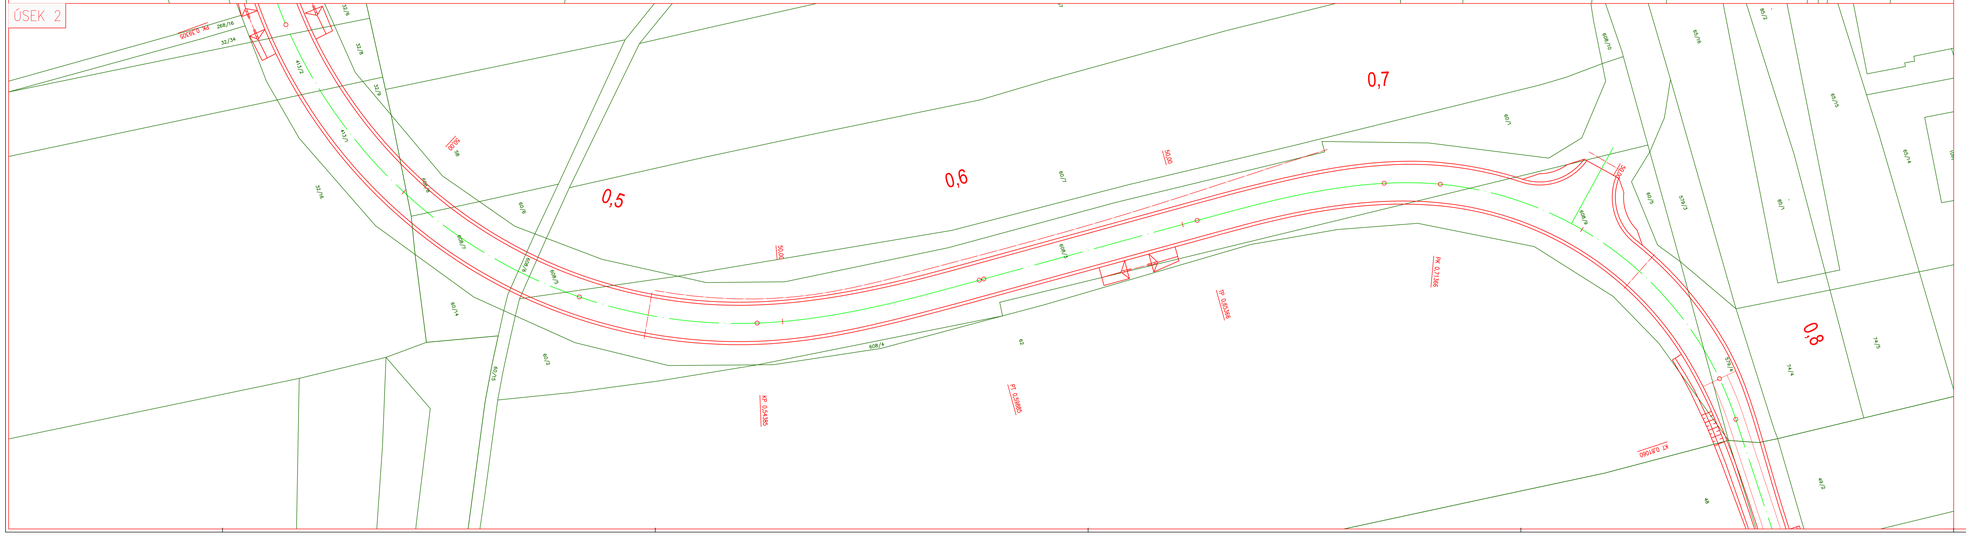

KLAD LISTŮ

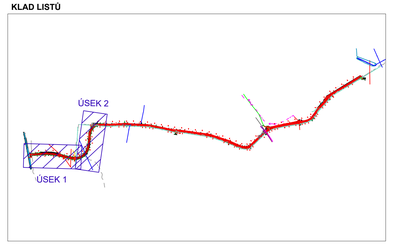

ZÁBOR POZEMKŮ

STAVBA SE NACHÁZÍ V KATASTRÁLNÍM ÚZEMÍ LIBICHOV 682 799, NĚMČICE 702 943 A DOBROVICE 627 470.
KONKRÉTNÍ ZÁBOR NA JEDNOTLIVÝCH POZEMCÍCH JE SOUČÁSTÍ PŘÍLOHY V TECHNICKÉ ZPRÁVĚ.

Objednatel

STŘEDOČESKÝ KRAJ

ZBOROVSKÁ 11, PRAHA, 150 21

Středočeský kraj

Ředitel ateliéru	Zodpovědný projektant	Tech. kontrola	Vypracoval
Ing. Jirák J.	Ing. Jirák J.	Ing. Škvarekové E.	Ing. Adamů J.

CR PROJECT CONSTRUCTION & ROADS
CR PROJECT s.r.o., POD BORKEM 319, 293 01 Mladá Boleslav
tel.: +420 326 700 444 Cell GATE: +420 606 402 029
fax: +420 326 700 445 e-mail: info@crproject.cz
URL: http://www.crproject.cz

stavba:	III/2746 LIBICHOV - DOBROVICE, REKONSTRUKCE
část:	C - SITUAČNÍ VÝKRESY
objekt:	-
obsah:	ZÁKRES DO KATASTRÁLNÍ MAPY - ČÁST 1
název dig.souboru:	Situace_FINAL_R2018_recover.dwg
číslo přílohy:	C-04a

HIP:	Ing. Jan Adamů
číslo zakázky:	2015-096
stupeň dokumentace:	PDPS
datum:	02.2019
měřítko:	1:500
formát:	12xA4
výkres číslo:	04a
výtisk číslo:	