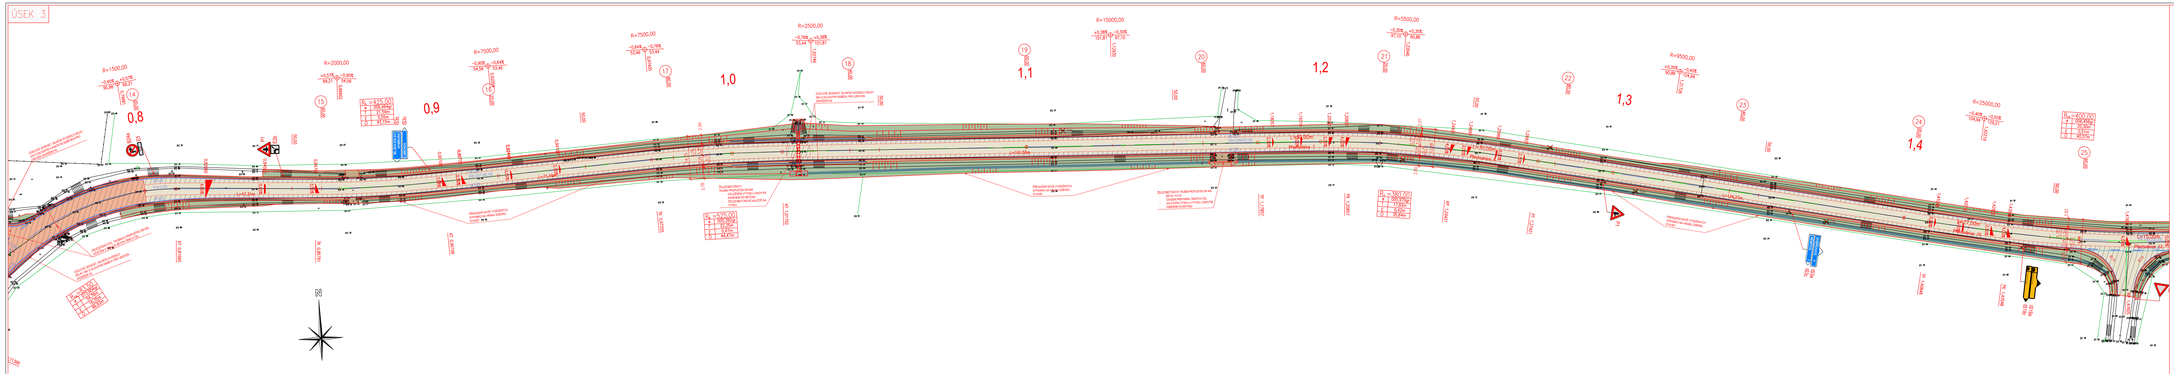


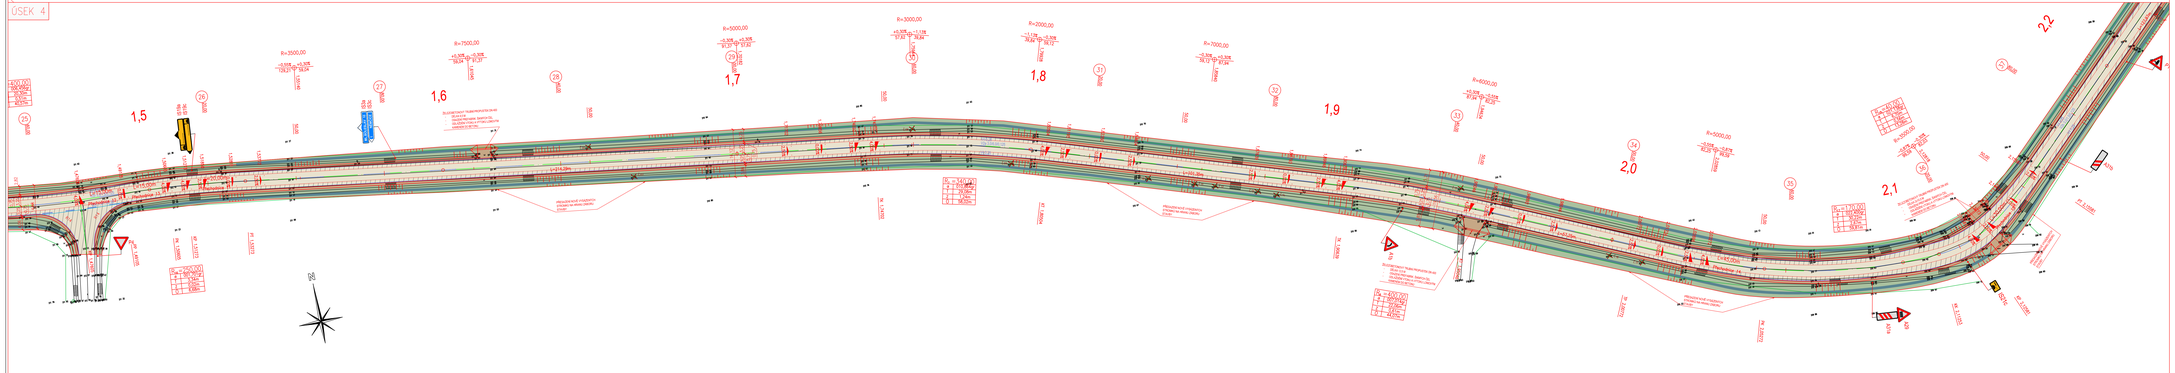


**KLAD LISTŮ**

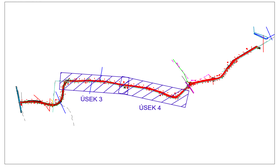


**LEGENDA PLOCH, ZNAKŮ A ČAR**

| | |
|---|---|
| | KOMUNIKACE PRO AUTOBUSOVOU DOPRAVU – RECYKLACE ZA STUDENA – ASFALTOVÝ KRYT DLE KONSTRUKČNÍHO SOUVRSTVÍ KS I |
| | KOMUNIKACE PRO AUTOBUSOVOU DOPRAVU - ODVÉDĚNÍ KONSTRUKCE VOZOVKY – ASFALTOVÝ KRYT A ASFALTOVÝ BETON DLE KONSTRUKČNÍHO SOUVRSTVÍ KS II |
| | KOMUNIKACE PRO AUTOBUSOVOU DOPRAVU – PŘEDLOHA – ASFALTOVÝ KRYT DLE KONSTRUKČNÍHO SOUVRSTVÍ KS III |
| | PLOCHA ZELENĚ (ZATRAVNĚNÁ) DLE KONSTRUKČNÍHO SOUVRSTVÍ KS V |
| | ODVODŇOVACÍ ŽLAB |
| | NEZPEVNĚNÁ KRAJNICE, NEZPEVNĚNÉ LOŽISKO – ŠTĚRKODRŤ 50 MM |
| | ODLOŽENÍ SVISLÉ LINIOVÉ ZNAČKY NA NAMÍSTO DO BETONU |
| | DOPLŇUJÍCÍ JEDNOSTRANNÉ SLIMOVÉ SVODIDLO PRO DRUHÁ ZAJIŠŤOVÁ NÁ HO |
| | VODOROVNÉ DOPRAVNÍ ZNAČENÍ |

SOUŘADNICOVÝ SYSTÉM S-JTSK
VÝŠKOVÝ SYSTÉM Bpv
VYŘÍZENÍ ZÁVOJOVÝCH STAVEBNÍCH PRACÍ SI MUSÍ ZHOTOVITEL, NEBOVAT VYTÝČIT EXISTUJÍCÍ INŽENÝRSKÉ SÍTĚ!!

| | |
|---|---|
| Objednatel: | STŘEDOČESKÝ KRAJ<br>ZBOROVSKÁ 11, PRAHA, 150 21 |

| | | | | |
|---|---|---|---|---|
| Řešitel ateliéru: | Zodpovědný projektant: | Tech. kontrola: | Vypracoval: | |
| Ing. Jirků J. | Ing. Jirků J. | Ing. Červenková E. | Ing. Adamů J. | |

C.R PROJECT CONSTRUCTION HOUSE
C.R Project s.r.o., 155 Klínová 155, 251 01 Jesus Řevnice
tel.: +420 220 780 540 GSM (ATC): +420 606 455 319
fax: +420 220 780 541 e-mail: info@crproject.cz

| | |
|---|---|
| Stavba: | III/2746 LIBICHOV - DOBROVICE, REKONSTRUKCE |
| Část: | D.1 – STAVEBNÍ ČÁST |
| Objekt: | SO.101 - KOMUNIKACE |
| Obsah: | PODROBNÁ SITUACE - ČÁST 2 |

| | |
|---|---|
| Hlavní inž. projektu: | Ing. Jan Adamů |
| Číslo zakázky: | 2015 - 096 |
| Stupeň dokumentace: | ZSPD |
| Datum: | 02.2019 |
| Měřítko: 1:500 | formát: 16x44 |
| Verze číslo: | výtisk číslo: |

Název digitálního souboru: Situace_PRAL_SO01b_revome.dwg — měřítko přesahu: SO.101 - 02b

02b