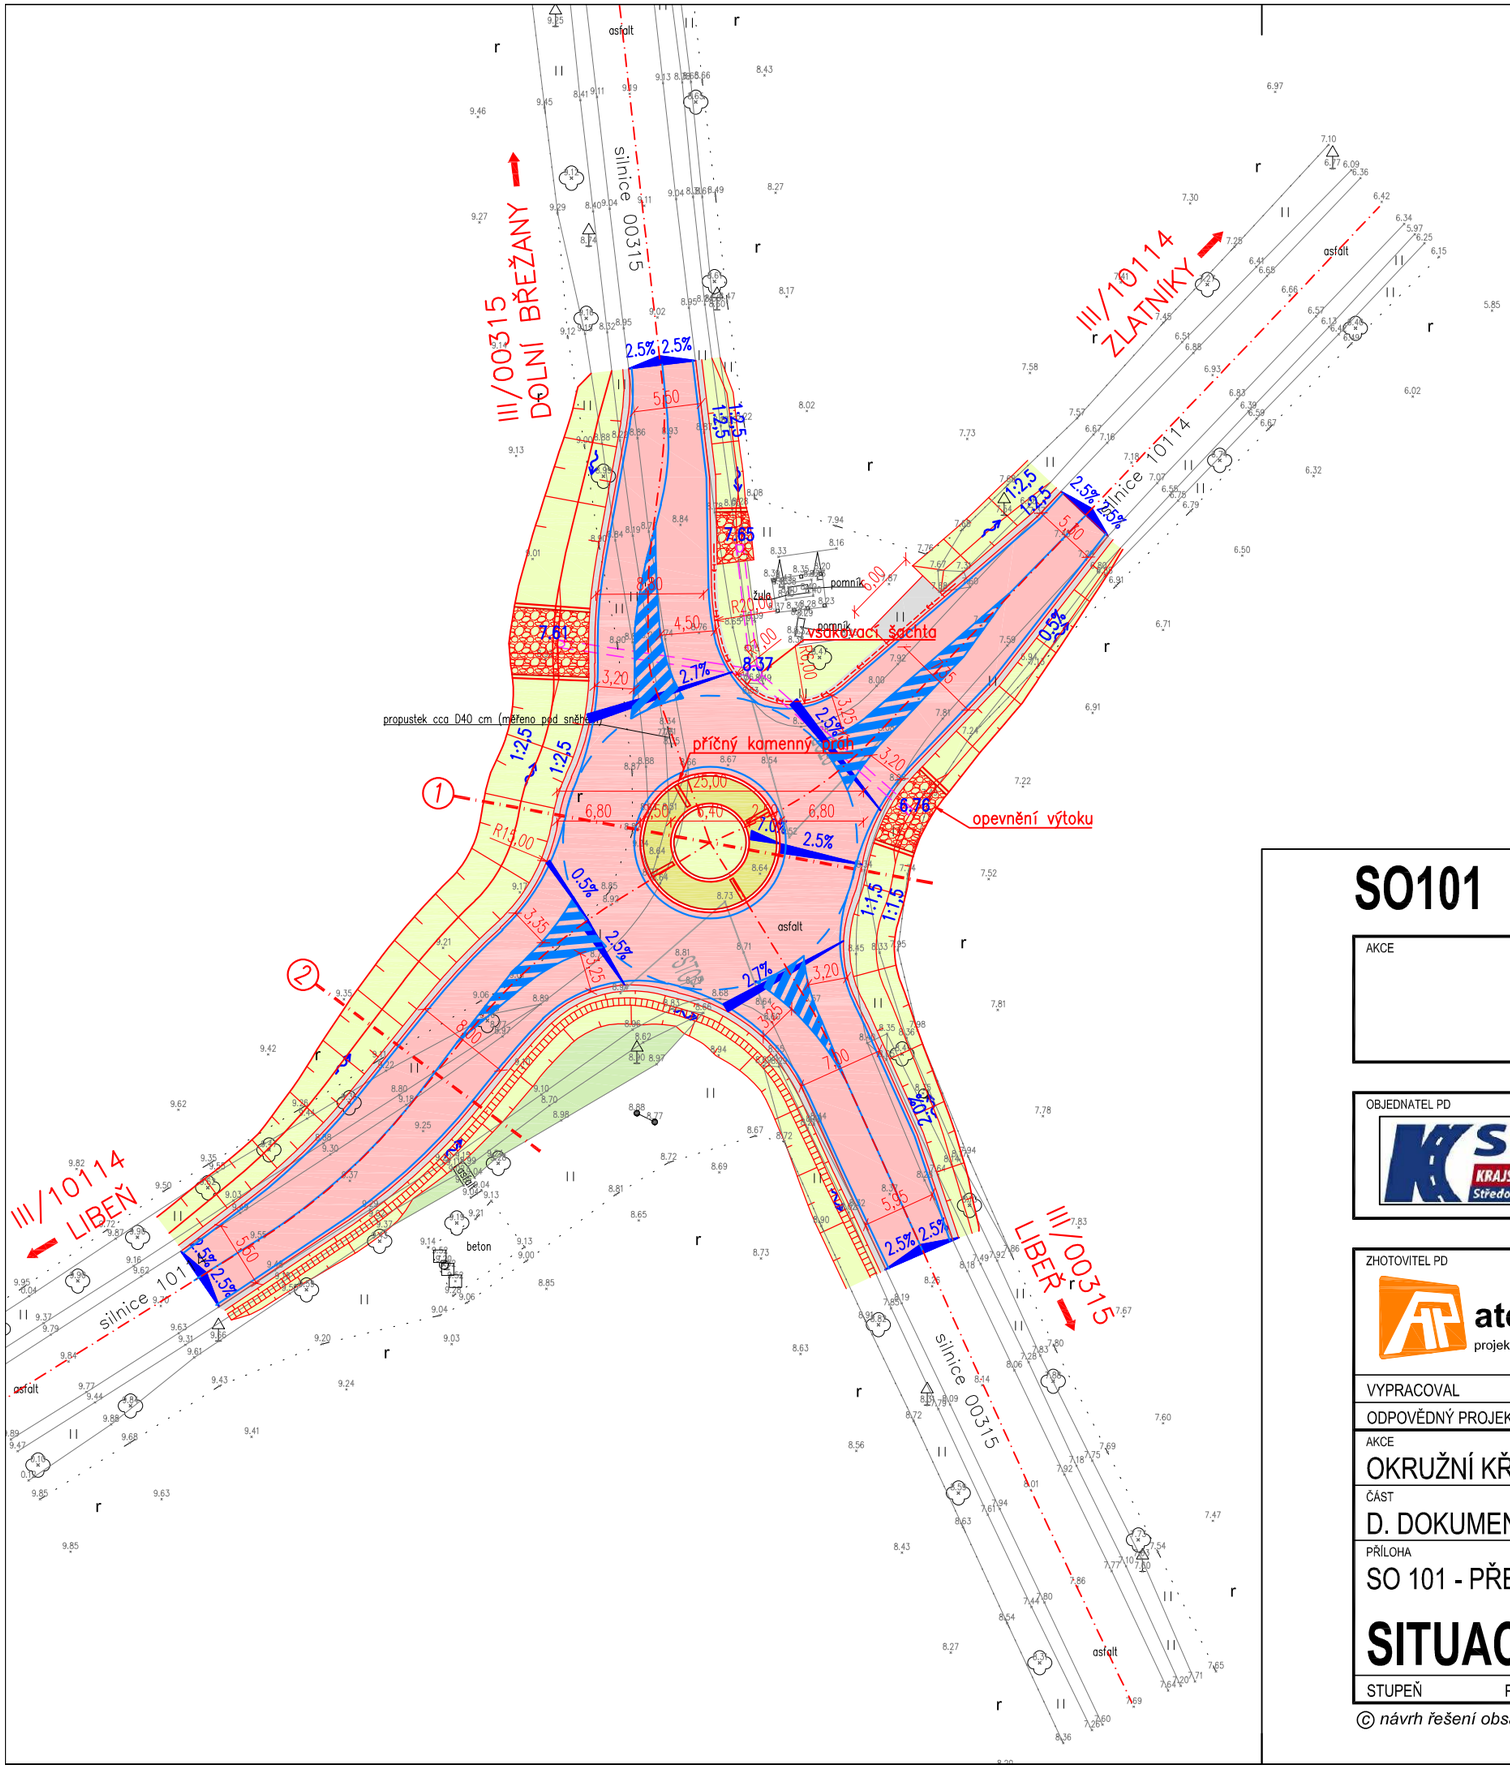

LEGENDA:

- stávající hrany
- navrhované hrany
- zatrubnění příkopu
- vozovka – asfalt
- nezpevněná krajnice
- betonový prstenec
- zeleň/příkop
- rekultivace na ornou půdu

SO101

AKCE

OKRUŽNÍ KŘIŽOVATKA SILNIC III/10114 x III/00315

OBJEDNATEL PD

KRAJSKÁ SPRÁVA A ÚDRŽBA SILNIC STŘEDOČESKÉHO KRAJE, P.O.
Zborovská 81/11
150 21 Praha 5
IČ 00066001

SOUŘADNICOVÝ SYSTÉM S-JTSK VÝŠKOVÝ SYSTÉM Bpv

ZHOTOVITEL PD

Atelier PROMIKA s.r.o.
Muchova 9/223, 160 00 Praha 6
tel.: +420 233 081 261 e-mail: promika@promika.cz
IČ 26080273

VYPRACOVAL	Ing. Robin Pešek	HLAVNÍ INŽENÝR PROJEKTU	Ing. Jaroslav Míka
ODPOVĚDNÝ PROJEKTANT	Ing. Tomáš Roztočil	TECHNICKÁ KONTROLA	Ing. Petr Macek

AKCE
OKRUŽNÍ KŘIŽOVATKA SILNIC III/10114 x III/00315

ČÁST
D. DOKUMENTACE OBJEKTŮ - OBJEKTY POZEMNÍCH KOMUNIKACÍ

PŘÍLOHA
SO 101 - PŘESTAVBA KŘIŽOVATKY NA OKRUŽNÍ

SITUACE POZEMNÍ KOMUNIKACE

STUPEŇ	PDPS	DATUM	09/2019	MĚŘÍTKO	1:250	FORMÁT	2xA4

ČÁST D.1.2 | Č. PŘÍLOHY 2 | Č. PARÉ

© návrh řešení obsažený ve výkresové a textové části je předmětem ochrany dle autorského zákona