

Akce:

III/00323 Jažlovice – most ev.č. 00323-1a přes dálnici D1, 2. etapa

Objednatel:

**KRAJSKÁ SPRÁVA A ÚDRŽBA SILNIC
STŘEDOČESKÉHO KRAJE**
ZBOROVSKÁ 11, 150 21 PRAHA 5



Souřadnicový systém: S-JTSK
Výškový systém: Bpv

DPDPS ČÁST 2

Číslo zakázky:	15 277 01	HIP:	Ing. Marcel MIMRA	 Praha 4, Bezová 1658, 147 14 tel: +420 241096735 fax: +420 244461038
Schválil:	Ing. Václav Hvízďal	241096752, mmi@pontex.cz		
244462219, vhw@pontex.cz		Zodp. projektant: Ing. Lukáš PROCHÁZKA		
Tech. kontrola: Ing. Petr DRBOHLAV		241096751, LPr@pontex.cz		
241096753, pdr@pontex.cz		Vypracoval: Ing. Lukáš PROCHÁZKA		
		241096751, LPr@pontex.cz		

Objednatel:	KSÚS Středočeského kraje	Obec:	Říčany	Kraj:	Středočeský
Akce:	III/00323 Jažlovice – most ev. č. 00323-1a přes dálnici D1, 2. etapa			Datum	Stupeň
Příloha:	STANOVISKA DOSS, SPRÁVCŮ IS A MAJITELŮ POZEMKŮ			7/2016	PDPS
				Souprava	Č. přílohy 2.2

TABULKA VYJÁDŘENÍ DOSS A SPRÁVCŮ INŽENÝRSKÝCH SÍTÍ

Kód		Id.	Paré č.	Organizace (ev. vč. koresp. adresy)	Souhlas	Poznámka
Org.	Odd.					
KSUS		1	21	Krajská správa a údržba silnic Středočeského kraje, příspěvková organizace, úsek Kutná Hora, Klejnarská 894, 280 00 Kolín	ano	bez připomínek
RSD-San		2	22	Ředitelství silnic a dálnic ČR, závod Praha Pankrác, Ing. Vladimír Šantrůček, Na Pankráci 546/56, 145 05 Praha 4	ano	připomínky zapracovány
RSD-Pra		3	23	Ředitelství silnic a dálnic ČR, závod Praha Pankrác, p. Michal Prášil, Na Pankráci 546/56, 145 05 Praha 4	-	nevyřizuje
MU-Ricany-OD		5	25	MěÚ Říčany, Odbor správních agent a dopravy, Masarykovo nám. 53/40, 251 01 Říčany	ano	přip. ...
MU-Ricany-OZP		6	26	MěÚ Říčany, Odbor životního prostředí, Komenského náměstí 1619/2, 251 01 Říčany	ano	přip. ...
MD		7	27	Ministerstvo dopravy, odbor pozemních komunikací, Ing. Jan Skovajsa, nábr. L. Svobody 1222/12, 110 15 Praha 1	ano	přip. ...
MV		8	28	Ministerstvo vnitra ČR, OBP, Ing. Mikuláš Bureš, Nad Štolou 3, 170 31 Praha 7 Letná	ano	přip. ...
PCR		9	29	Krajské ředitelství policie Středočeského kraje, Územní odbor Praha venkov, DI, Mladoboleslavská 38, 180 17 Praha 9 - Vinoř	ano	podm. ...
HZS		10	30	HZS Středočeského kraje, Jana Palacha 1970, 272 01 Kladno	ano	podm. ...
KHS		11	31	KHS Středočeského kraje se sídlem v Praze, Dittrichova 329/17, 128 01 PRAHA 2	ano	podm. ...
MO		12	32	Ministerstvo obrany ČR, sekce ekonomická a majetková, Hradební 772/12, 110 05, Praha 1	ano	bez připomínek
CETIN		21	51	Česká telekomunikační infrastruktura a.s., pan Karel Vyskočil, Jiráskova 2042, 256 01 Benešov	ano	podm. ...

Krajská správa a údržba silnic Středočeského kraje, příspěvková organizace
150 21 PRAHA 5, Zborovská 11

PONTEX s.r.o.
Bezová 1658
147 14 Praha 4

Váš dopis značkovýze dne
PX3158/2016

Naše značka
29658/2016-KSUS

Vyřizuje/telefon
Čapek 728 290 934

Říčany
19.7.2016

Věc: Vyjádření mostního technika KSÚS Sk k projektové dokumentaci DÚR/DSP
„III/00323 Jažlovice - most ev.č. 00323-1a přes dálnici D1, 2. etapa“

Krajská správa a údržba silnic Středočeského kraje, jako správce silnic II. a III. třídy v majetku Středočeského kraje, na základě Vaší žádosti ze dne 12.7.2016 a po prostudování předložené projektové dokumentace ve stupni DÚR/DSP akce: „III/00323 Jažlovice - most ev.č. 00323-1a přes dálnici D1, 2. etapa“, má k předloženému konceptu tuto připomínku:

V průvodní zprávě, odst. 6.1 Vlastníci, SO 451 – bude vlastníkem mostu Středočeský kraj.

Nemáme dalších připomínek k tomuto stupni PD, obsah odpovídá závěrům z předcházejících výrobních výborů a jednání. Souhlasím s vydáním tohoto stupně dokumentace a pokračováním projektové a inženýrské činnosti k zajištění povolení provedení stavby.

S pozdravem

Krajská správa a údržba silnic
Středočeského kraje, (49)
příspěvková organizace
Zborovská 11 150 21 Praha 5
IČ: 00066001 DIČ: CZ00066001


Ing. Jiří Čapek
Mostní technik – KSUS SK, oblast
Kutná Hora

PONTEX s.r.o. Bezová 1658 147 14 PRAHA 4	
Došlo:	20-07-2016
Č.j.:	3292/2016
Přílohy:	4
K vyřízení:	MMi
Rozdělit:	

E-kam

From: Hrabánek Lukáš Jan Ing. <Lukas.Hrabanek@rsd.cz>
To: "LPr@pontex.cz" <LPr@pontex.cz>
Cc: Kaplanová Jana Ing. <Jana.Kaplanova@rsd.cz>, Skovajsa Ján Mgr. <Jan.Skovajsa@rsd.cz>
Subject: FW: „III/00323 Jalovice -most. Ev. Č. 00323-1a, II. etapa“
Date: Mon, 05 Sep 2016 07:17:48 +0200

Dobrý den, pane Procházko,
naše vyjádření jsem zaslal paní Kaplanové, která je majetkovým správcem D1, aby jej zahrnula do svého souhrnného stanoviska. Tento postup je obdobný jako v případě samotné demolice mostu. Pro jistotu jej zasílám níže. Tento postup je dle mého názoru dostačující.
Děkuji Vám za pochopení.
Mějte se dobře.

S pozdravem

Ing., Lukáš Jan Hrabánek

Technický pracovník – inspektor uzavírek

Oddělení provozu dálnic

Ředitelství silnic a dálnic

Čerčanská 2023/12, CZ-14000 PRAHA

tel: 241 084 266, mobil: 725 510 910

<http://www.rsd.cz>, lukas.hrabanek@rsd.cz

From: Hrabánek Lukáš Jan Ing.

Sent: Monday, August 15, 2016 3:12 PM

To: Kaplanová Jana Ing. <Jana.Kaplanova@rsd.cz>

Cc: Prášil Michal <Michal.Prasil@rsd.cz>; Kučera Tomáš Ing. <Tomas.Kucera@rsd.cz>

Subject: „III/00323 Jalovice -most. Ev. Č. 00323-1a, II. etapa“

Dobrý den, paní Kaplanová,

posíláme připomínky k akci „III/00323 Jalovice - most. Ev. Č. 00323-1a, II. etapa“

SO 181 DIO

V TZ je odkaz na již zrušenou vyhlášku č. 30/2001 Sb.,

Dále žádáme doplnit odkaz na TP 143,

Do TZ žádáme doplnit, že v rámci dalšího stupně bude svoláno koordinační jednání uzavírkové komise ve věci projednání projektu přechodného dopravního značení,

Do TZ žádáme doplnit, že instalace a demontáž přechodného značení (v rámci jednotlivých etap) bude prováděna s využitím nočního pracoviště.

SO 201

Výkres č. 4 – výkop v SDP pro středový pilíř je kreslený se spádem 1:1. V postupu výstavby (výkres č. 7) je však znázorněné záporové pažení kvůli šířkovému uspořádání jízdních pruhů.

Výkres č. 5 – zvažte, zda je nutné kótovat prefa-nosníky ve vodorovném směru. Konkrétní tvar nosníků se může nechat na zhotoviteli. Je určen výškou a únosností.

Projektovou dokumentaci si PÚ ŘSD ČR ponechává pro potřeby archivace.

S pozdravem

Ing., Lukáš Jan Hrabánek

Technický pracovník – inspektor uzavírek

Oddělení provozu dálnic

Ředitelství silnic a dálnic

Čerčanská 2023/12, CZ-14000 PRAHA

tel: 241 084 266, mobil: 725 510 910

<http://www.rsd.cz>, lukas.hrabanek@rsd.cz

(3)

From: Prášil Michal <Michal.Prasil@rsd.cz>
To: Procházka Lukáš Ing. <LPr@pontex.cz>
Cc: Hrabánek Lukáš Jan Ing. <Lukas.Hrabanek@rsd.cz>
Subject: RE: III/00323 Jažlovice - most ev. č. 00323-1a přes D1, 2. et., DÚR/DSP
Date: Fri, 02 Sep 2016 15:12:17 +0200

Dobrý den, pane Procházko,
já již přes dva měsíce tuto stavbu nemám na starosti. Domluvte se proto prosím na posláni
vyjádření přímo s panem Hrabánkem.

S pozdravem
Michal Prášil

-----Původní zpráva-----

Od: Procházka Lukáš Ing. [<mailto:LPr@pontex.cz>]

Odesláno: 2. září 2016 15:03

Komu: jan.skovajsa@mdcr.cz; Prášil Michal; Šantrůček Vladimír Ing.

Kopie: Hrabánek Lukáš Jan Ing.; mmi@pontex.cz; jan.benes@mdcr.cz; stepan.horal@mdcr.cz

Předmět: III/00323 Jažlovice - most ev. č. 00323-1a přes D1, 2. et., DÚR/DSP

Dobrý den,

dne 21. 7. 2016 jsme Vaši organizaci obeslali se žádostí o vyjádření (digitální podoba dopisu
- viz příloha) doprovázenou projektovou dokumentací nebo jejími vybranými přílohami.

Ke dnešnímu dni neevidujeme žádné vyjádření či reakci z Vaší strany.

Žádáme tímto zdvořile o doplnění vyjádření.

Předem děkujeme za brzkou reakci.

S pozdravem

Lukáš Procházka

--

Ing. Lukáš Procházka | <mailto:LPr@pontex.cz>

Pontex s. r. o. | <mailto:pontex@pontex.cz> | <http://www.pontex.cz> | IDDS:nrpt3sn

Bezová 1658

147 14 Praha 4

Tel: +420 241 096 751 (+420 720 951 172)

Fax: +420 244 461 038



MĚSTSKÝ ÚŘAD V ŘÍČANECH

Městský úřad v Říčanech, Masarykovo náměstí 53/40, 251 01 Říčany, ID DS: skjbfwd
tel.: +420 323 618 111, fax: +420 323 618 295, <http://www.ricany.cz>, e-mail: podatelna@ricany.cz

Vaše značka/ze dne: /
Č.ev.: 57578/2016
Č.j.: 41435/2016-MURI/OSAD
Útvar MěÚ: odbor správn. agend a dopravy
Počet stejnopisů: 2
V Říčanech dne: 8.8.2016
Vyřizuje: Ing. Přemysl Douša
Telefon (linka): 274
E-mail: premysl.dousa@ricany.cz
Způsob odeslání: datová schránka

P.T.
Pontex, spol. s r.o.

Bezová 1658
147 14 Praha 4

VĚC:

"III/00323 JAŽLOVICE - MOST EV.Č. 00323-1A PŘES DÁLNICI D1, 2. ETAPA"

Odbor správních agend a dopravy Městského úřadu v Říčanech, jako příslušný silniční správní úřad a speciální stavební úřad ve věcech silnic II. a III. třídy a veřejně přístupných účelových komunikací podle ustanovení § 40 odst. 4 písm. d) zákona č. 13/1997 Sb., o pozemních komunikacích, ve znění pozdějších předpisů (dále jen „zákon o pozemních komunikacích“), k Vaší žádosti o stanovisko ke stavbě „III/00323 Jažlovice - most ev.č. 00323-1a přes dálnici D1, 2. etapa“ na pozemcích p.č. 330/40, 330/41, 330/42, 330/45, 330/46, 330/47, 331/1 a 331/2 v k.ú. Jažlovice ze dne 18.7.2016 sděluje:

Dne 20.6.2016 jsme vydali závazné stanovisko pod č.j. 33628/2016-MURI/OSAD, č.ev.: 46369/2016, kterým udělujeme souhlas ke sloučenému stavebnímu a územnímu řízení a sdělujeme podmínky ke stavbě (viz příloha). Toto závazné stanovisko platí i nadále.

Městský úřad v Říčanech
odbor správních agend a dopravy
oddělení dopravy
Komenského nám. 1619/2
251 01 ŘÍČANY

Ing. Přemysl Douša
oprávněná/úřední osoba
Odboru správních agend a dopravy
Městského úřadu v Říčanech

Přílohy:
- dle textu

Rozdělovník:
- adresát



MĚSTSKÝ ÚŘAD V ŘÍČANECH

Městský úřad v Říčanech, Masarykovo náměstí 53/40, 251 01 Říčany, ID DS: skjbfwd
tel.: +420 323 618 111, fax: +420 323 618 295, <http://www.ricany.cz>, e-mail: podatelna@ricany.cz

Vaše značka/ze dne: /
Č.ev.: 46369/2016
Č.j.: 33628/2016-MURI/OSAD
Útvar MěÚ: odbor správ. agend a dopravy
Počet stejnopisů: 2
V Říčanech dne: 20.6.2016
Vyřizuje: Ing. Přemysl Douša
Telefon (linka): 274
E-mail: premysl.dousa@ricany.cz
Způsob odeslání: datová schránka

P.T.
Pontex, spol. s r.o.

Bezová 1658
147 14 Praha 4

VĚC:

"III/00323 JAŽLOVICE - MOST EV.Č. 00323-1A PŘES DÁLNICI D1, 2. ETAPA"

Odbor správních agend a dopravy Městského úřadu v Říčanech, jako příslušný silniční správní úřad a speciální stavební úřad ve věcech silnic II. a III. třídy a veřejně přístupných účelových komunikací podle ustanovení § 40 odst. 4 písm. d) zákona č. 13/1997 Sb., o pozemních komunikacích, ve znění pozdějších předpisů (dále jen „zákon o pozemních komunikacích“), k Vaší žádosti o stanovisko ke stavbě „III/00323 Jažlovice - most ev.č. 00323-1a přes dálnici D1, 2. etapa“ na pozemcích p.č. 330/40, 330/41, 330/42, 330/45, 330/46, 330/47, 331/1 a 331/2 v k.ú. Jažlovice ze dne 30.5.2016 vydává

závazné stanovisko

k předložené projektové dokumentaci na stavbu příjezdové komunikace vypracované společností Pontex, spol. s r.o., Bezová 1658, 147 14 Praha 4, IČ: 407 63 439, hlavní inženýr projektu Ing. Marcel Mimra.

K výše uvedené stavbě máme následující připomínky:

- 1) Stavebník nejpozději 30 dní před zahájením stavebních prací požádá příslušný silniční správní úřad o vydání zvláštního užívání silnice podle ust. § 25 odst. 6 písm. c3) zákona o pozemních komunikacích a § 40 odst. 5 prováděcí vyhlášky č. 104 / 1997 Sb. Žádost je nutno doložit stanoviskem Policie ČR DI Praha – venkov - jih.
- 2) V případě, že zvláštní užívání komunikace ovlivní bezpečnost a plynulost silničního provozu, předložíte také návrh dopravního řešení odsouhlaseného Policií ČR DI Praha – venkov - jih.
- 3) Podle § 124 odst. 6 a § 77 zákona č. 361/2000 Sb., o provozu na pozemních komunikacích, ve znění pozdějších předpisů, požádáte o stanovení místní úpravy silničního provozu na dotčených pozemních komunikacích (svislé a vodorovné dopravní

- značení) odsouhlasené Policií ČR DI Praha – venkov – jih a to nejpozději 30 dní před kolaudačním řízením.
4. Projektová dokumentace stavby musí odpovídat vyhlášce č. 146/2008 Sb., o rozsahu a obsahu projektové dokumentace dopravních staveb.

Souhlasíme s tím, aby stavba „III/00323 Jažlovice - most ev.č. 00323-1a přes dálnici D1, 2. etapa“ na pozemcích p.č. 330/40, 330/41, 330/42, 330/45, 330/46, 330/47, 331/1 a 331/2 v k.ú. Jažlovice, byla realizována.

V souladu s ustanovením § 2 zákona č. 416/2009 Sb., o urychlení výstavby dopravní, vodní a energetické infrastruktury, ve znění pozdějších předpisů, speciální stavební úřad souhlasí se sloučeným územním a stavebním řízením, které provede Stavební úřad Městského úřadu v Říčanech.

Odůvodnění

Odbor správních agend a dopravy Městského úřadu v Říčanech, jako příslušný silniční správní úřad a speciální stavební úřad obdržel dne 30.5.2016 žádost společnosti Pontex, spol. s r.o., Bezová 1658, 147 14 Praha 4 o závazné stanovisko k projektové dokumentaci na stavbu „III/00323 Jažlovice - most ev.č. 00323-1a přes dálnici D1, 2. etapa“ na pozemcích p.č. 330/40, 330/41, 330/42, 330/45, 330/46, 330/47, 331/1 a 331/2 v k.ú. Jažlovice. Na základě této skutečnosti bylo vydáno závazné stanovisko v souladu s výše uvedenými ustanoveními příslušných zákonů.

Městský úřad v Říčanech
odbor správních agend a dopravy
oddělení dopravy
Komenského nám. 1619/2
251 01 ŘÍČANY - 10 -

Ing. Přemysl Douša
oprávněná/úřední osoba
Odboru správních agend a dopravy
Městského úřadu v Říčanech

Rozdělovník:
- adresát

6 - 1

V Říčanech dne: 8.8.2016



MĚSTSKÝ ÚŘAD V ŘÍČANECH

Masarykovo náměstí 53, 251 01 Říčany, tel.: +420 323 618 111, fax: +420 323 618 178

<http://www.ricany.cz>, e-mail: podatelna@ricany.cz

Č.ev.: 57592
Č.j.: 38681/2016-MURI/OŽP/00354
Útvar MěÚ: odbor životního prostředí
Počet stejnopisů: 3
V Říčanech dne: 8.8.2016
Vyřizuje: Patricie Hofmanová
Telefon (linka): 249
E-mail: patricie.hofmanova@ricany.cz
Způsob odeslání: datová schránka
Adresa pracoviště: Budova F, Komenského náměstí 1619, 251 01 Říčany

P.T.
Pontex, spol. s r.o.
Ing. Kamil Pejchal
Bezová 1658
Praha 4
147 14

SOUHRNNÉ VYJÁDRĚNÍ

Identifikační údaje:

Místo stavby: most č.ev. 00323-1a přes dálnici D1, k.ú. Jažlovice
Účel stavby: Most č.ev. 00323-1a přes dálnici D1 - II. etapa
Investor: Krajská správa a údržba silnic Středočeského kraje, Zborovská 11, 150 21 Praha 5
Projektant: adresát

Městský úřad v Říčanech, odbor životního prostředí, jako dotčený orgán v územním a stavebním řízení, vydává na základě Vaší žádosti ze dne 18.7.2016 a přiložené dokumentace toto vyjádření:

Orgán ochrany zemědělského půdního fondu příslušný podle ust. § 13 a § 15 zák.ČNR č.334/1992 Sb., o ochraně zemědělského půdního fondu, ve znění pozdějších předpisů:

Bez připomínek.

(vypracovala Bc. Kristina Machotová - linka 227)

Orgán státní správy lesů příslušný dle ust. § 48 zák.č.289/1995 Sb., o lesích a o změně a doplnění některých dalších zákonů, ve znění pozdějších předpisů:

Bez připomínek.

(vypracovala Bc. Markéta Zelená – linka 265)

Orgán státní správy myslivosti příslušný podle ust. § 60 a § 67 zák.č. 449/2001 Sb., o myslivosti, ve znění pozdějších předpisů:

Bez připomínek.

(vypracovala Bc. Markéta Zelená – linka 265)

Orgán ochrany přírody a krajiny příslušný podle § 76 a § 77 zák.ČNR č.114/1992 Sb., o ochraně přírody a krajiny, ve znění pozdějších předpisů:

Bez připomínek.

(vypracovala Ing. Milan Petr – linka 223)

Orgán odpadového hospodářství příslušný podle § 79 zák. č. 185/2001 Sb., o odpadech a o změně některých dalších zákonů, ve znění pozdějších předpisů:

Pro nakládání s odpady vyprodukovanými během realizace budou dodržovány povinnosti dle platné legislativy v oblasti odpadového hospodářství, tj. zákona o odpadech a o změně některých dalších zákonů, v platném znění.

- Upozorňujeme především na § 10, § 12 a § 16 zákona o odpadech. Materiálové využití odpadů má přednost před jiným využitím odpadů a § 12 odst. 4 - **každý je povinen zjistit, zda osoba, které předává odpady, je k jejich převzetí podle tohoto zákona oprávněna – je provozovatelem řádně schváleného zařízení k využití, odstranění, sběru nebo výkupu odpadů. Pokud se tato osoba oprávněním neprokáže, nesmí jí být odpad předán.**

- Vyprodukovaný odpad je třeba maximálně recyklovat po vytrídění případných nebezpečných složek (např. materiály obsahující azbest, odpady obsahující barvy a laky – i nádoby od nátěrových hmot, atd.) a **nakládat s ním pouze v zařízeních k tomu určených dle § 14 odst. 1 zákona o odpadech.** Neupravený (do podoby recyklátu – výrobku řádně schváleným zařízením k nakládání s odpady) stavební a demoliční odpad nelze využít k terénním úpravám pro komunikace, pod budoucí objekty apod. Odpadem dle definice pojmu zákona o odpadech je i výkopová zemina, pokud není využita na stejném pozemku jejího vzniku a je předána jiné (pouze oprávněné osobě) k dalšímu nakládání.

- Výkopová zemina, která nebude využita v místě pro úpravu terénu, a ostatní stavební odpady, které nebudou vhodné k recyklaci, je třeba uložit na schválené úložiště (skládku inertního materiálu, skládka TKO, rekultivace apod.

- K terénním úpravám, zásypům, obsypům apod. nebudou využity žádné odpady – především výše zmíněné neupravené stavební a demoliční odpady, dále komunální odpad, obalové a izolační odpady, plasty, kabely, trubky, keramika nebo jakékoliv jiné druhy odpadů.

- V rámci stavebních prací kategoricky vyloučit odstranění odpadů pálením na staveništi v otevřených ohništích nebo ve stacionárních zdrojích (typicky spalování odpadního dřeva v kotlích na tuhá paliva apod.).

- Vznikající odpady klasifikovat podle vyhlášky č. 381/2001 Sb. (Katalog odpadů) a shromažďovat je odděleně podle druhů.

- V průběhu stavby vést evidenci odpadů podle zákona č. 185/2001 Sb. a vyhlášky č. 383/2001 Sb., o podrobnostech nakládání s odpady v platném znění tak, aby byla kdykoliv přístupná kontrolním orgánům, a to včetně dokladů.

(vypracoval Ing. Michal Vrabec – linka 248)

Orgán ochrany ovzduší příslušný podle § 27 odst. 1 písm. f) zák. č. 201/2012 Sb., o ochraně ovzduší a o změně některých dalších zákonů (zákon o ochraně ovzduší):

V průběhu stavebních prací budou prováděna opatření k minimalizaci prašnosti v okolí stavby (kropení apod.). Zhotovitel stavby zajistí, aby vozidla před vjezdem ze staveniště na veřejnou komunikaci byla řádně očištěna.

(vypracoval Ing. Michal Vrabec – linka 248)

Vodoprávní úřad příslušný podle § 106 zák.č. 254/2001 Sb., o vodách a o změně některých zákonů (vodní zákon), ve znění pozdějších předpisů:

Z hlediska zájmů chráněných vodním zákonem je předložený záměr možný.

Odvodnění mostu bude provedeno tak, aby nebyly negativně ovlivněny odtokové poměry v lokalitě.

Odvodnění mostu není vodním dílem.

Havarijní plán stavby bude předložen ke schválení vodoprávnímu úřadu. Žádost o schválení havarijního plánu bude doložena stanoviskem správce povodí – Povodí Vltavy, s.p.

(vypracovala Ing. Šárka Doudová – linka 263)


Ing. Radek Smetánka v.r.
vedoucí odboru životního prostředí

„otisk úředního razítka“

Písemnost je dále zasílána:

Adresát

Městský úřad v Říčanech – stavební úřad

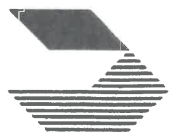

Ministerstvo dopravy

nábřeží Ludvíka Svobody 1222/12
PO BOX 9, 110 15 Praha 1

7

Pontex, s. r. o.
Bezová 1658
147 14 Praha 4

Váš dopis značky / ze dne Naše značka
PX3158/2016 / 12. 7. 2016 113/2016-120-SSU/7

Vyřizuje / linka
Horal Štěpán, Bc. / 31473

Praha
9.8.2016


Věc: Vyjádření k DÚR/DSP - III/00323 Jazlovce - most ev. č. 00323-1a přes dálnici D1, 2. etapa, Pontex

Ministerstvo dopravy, Odbor pozemních komunikací (dále jen „MD OPK“), jako věcně příslušný silniční správní úřad ve věcech dálnic podle ust. § 40 odst. 2 písm. c) zákona č. 13/1997 Sb., o pozemních komunikacích, ve znění pozdějších předpisů, obdrželo dne 22. 7. 2016 žádost spol. Pontex, spol. s r. o., Bezová 1658, 147 14 Praha 4, IČ: 40763 439, o vyjádření k projektové dokumentaci ve stupni DÚR/DSP ke stavbě „III/00323 Jazlovce – most ev. č. 00323-1a přes dálnici D1, 2. etapa, DÚR/DSP“, tj. mostu přes dálnici D1 v km 13,567.

S předloženou dokumentací MD OPK **souhlasí** za předpokladu splnění níže uvedených podmínek:

1. Budoucí podoba mostu nebude žádným způsobem omezovat standardní šířku vozovky a bude v souladu s její kategorií. Dokumentace bude s ohledem na uvedené odsouhlasena majetkovým správcem dálnice D1, Ředitelstvím silnic a dálnic ČR, Odborem správy dálnic.
2. MD OPK požaduje, aby v rámci budoucích jednání k přechodné úpravě provozu byla připuštěna varianta vedení dopravy v průběhu etapy 2.2 a 2.3 v režimu tří pomocných pruhů v obou směrech, tj. v režimu 3+2+1. Tato původně domluvená varianta není obsahem přílohy č. C1 *SO 181 DOPRAVNĚ INŽENÝRSKÁ OPATŘENÍ*, přičemž MD OPK tuto variantu dosud nezamítlo.

MD OPK dále konstatuje, že stavba je z hlediska rozvoje dálnice D1 a plynulosti dopravy na ní přínosem, neboť stávající podoba mostu neumožňuje zachování standardního počtu jízdních (pomocných) pruhů v průběhu plánované opravy vozovky. Souhlasné stanovisko zdejšího úřadu k demolici stávajícího mostu ev. č. 00323-1a bylo poskytnuto ve vyjádření č. j. 113/2016-120-SSU/2 ze dne 3. 3. 2016, přičemž podmínky v něm uvedené zůstávají nadále v platnosti.

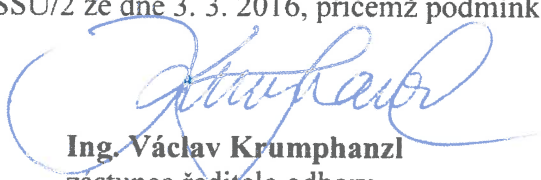
Ing. Václav Krumphanzl
zástupce ředitele odboru
Odbor pozemních komunikací

Na vědomí:

- Ředitelství silnic a dálnic ČR, Oddělení správy dálnic Čechy, Na Pankráci 56, 140 00 Praha 4





Ministerstvo dopravy

⑦ - DOPRAVA

Elektronicky podepsal:
Mgr. Ján Skovajsa
zástupce ředitele
Odbor pozemních komunikací
Ministerstvo dopravy

nábřeží Ludvíka Svobody 1222/12
PO BOX 9, 110 15 Praha 1

Pontex, spol. s r. o.
Ing. Kamil Pejchal
Bezová 1658
147 14 Praha 4

Váš dopis značky / ze dne /	Naše značka 113/2016-120-SSU/2	Vyřizuje / linka Horal Štěpán, Bc. / 31473	Praha 2.3.2016
-----------------------------	-----------------------------------	---	-------------------

Věc: Vyjádření D1 OP D1 UZ, demolice mostu ev.č. 00323-1a přes dálnici D1, III/00323
Jažlovice, Pontex

Ministerstvo dopravy, Odbor pozemních komunikací (dále jen „MD OPK“), jako věcně příslušný silniční správní úřad ve věcech dálnic podle ust. § 40 odst. 2 písm. c) zákona č. 13/1997 Sb., o pozemních komunikacích, ve znění pozdějších předpisů (dále jen „ZPK“), obdrželo dne 9. 2. 2016 žádost od spol. Pontex, spol. s r. o., Bezová 1658, 147 14 Praha 4, IČ: 40763 439, o vyjádření k demolici mostu ev. č. 00323-1a přes dálnici D1 v km 13,567.

MD OPK potvrzuje, že demolice mostu je potřebná pro připravovanou opravu dálnice D1 v dotčeném úseku, neboť jeho existence neumožňuje zachování počtu jízdních (pomocných) pruhů v průběhu opravy vozovky. Na základě výpočtu učiněného zdejší úřadem v souladu s provozní směrnicí Ředitelství silnic a dálnic ČR, PS 8/14, by v případě rekonstrukce vozovky při sníženém počtu jízdních pruhů docházelo ke každodenní tvorbě kolon v délce několika kilometrů.

MD OPK tedy na základě výše uvedeného s předmětnou stavbou **souhlasí**, a to za předpokladu splnění těchto podmínek:

1. V dostatečném předstihu před zahájením prací svolá žadatel komisi pro posouzení uzavírek při Ředitelství silnic a dálnic ČR, na níž bude představena varianta demolice mostu při částečném zachování provozu (tj. za užití skruží) a varianta při celkové demolici za úplné uzavírky dálnice.
2. V alespoň měsíčním předstihu před zahájením prací a po projednání na uzavírkové komisi podá žadatel na zdejší úřad žádost o stanovení přechodné úpravy provozu na dálnici D1 dle § 77 odst. 1 písm. a) a dle § 124 odst. 2 písm. b) zákona č. 361/2000 Sb., o provozu na pozemních komunikacích, ve znění pozdějších předpisů, a o uzavírku dle § 24 odst. 2 ZPK.

Pro účely stavebního či územního řízení je zdejší úřad připraven poskytnout rozhodnutí dle § 32 ZPK, tj. rozhodnutí o povolení stavby v ochranném pásmu dálnice. MD OPK pro tento účel archivuje obdrženou dokumentaci.

Mgr. Ján Skovajsa
zástupce ředitele odboru
Odbor pozemních komunikací

Na vědomí:

- Ředitelství silnic a dálnic ČR, Oddělení správy dálnic Čechy, Na Pankráci 56, 140 00 Praha 4





MINISTERSTVO VNITRA
ČESKÉ REPUBLIKY



MVCRX033KJ0A
prvotní identifikátor

odbor bezpečnostní politiky a prevence kriminality
oddělení obecní policie, zbraní a dopravního inženýrství
Nad Štolou 3
Praha 7
170 34

Č. j. MV- 88444-4/OBP-2016

Praha 12. srpna 2016

Pontex, spol. s r. o.
Bezová 1658
147 14 PRAHA 4

Stanovisko

K č. j. PX3158/2016 ze dne 12. 7. 2016

Ministerstvo vnitra na základě ustanovení § 16 odst. 2 zákona č. 13/1997 Sb.,
o pozemních komunikacích, ve znění pozdějších předpisů,

souhlasí

se stavbou „III/00323 Jažlovice – most ev. č. 00323-1a přes dálnici D 1, 2. etapa“ pro
účely územního i stavebního řízení s touto podmínkou:

- přechodné dopravní značení bude umístěno v souladu se stanovením přechodné
úpravy provozu na pozemních komunikacích.

Odůvodnění

Ministerstvo vnitra předloženou žádost řádně posoudilo a za splnění výše
uvedené podmínky vyplývající z platné právní úpravy neshledalo důvody, které by
z hlediska bezpečnosti a plynulosti provozu na pozemních komunikacích bránily
vydání souhlasného stanoviska.

Mgr. Milena Bačkovská
vedoucí oddělení
v z. Mgr. Radek Šubrt

Vyřizuje: Ing. Mikuláš Bureš
tel. č.: 974832715
e-mail: mikulas.bures@mvcv.cz

PONTEX s.r.o.

Bozová 1658
147 14 PRAHA 4

Došlo: 16-08-2016

Č.j.: 3683 / 2016

Přílohy: 8

K vyřízení: MH (LP)

Rozdělil:

Dad. Achen'ábe

9

POLICIE ČESKÉ REPUBLIKY
Krajské ředitelství policie Středočeského kraje
Územní odbor Praha venkov - JIH
dopravní inspektorát
Masarykovo nám. 708, 251 64 Mnichovice

Č. j. KRPS-249013-2/ČJ-2016-011406

Mnichovice 5. srpna 2016
Počet stran: 1

Pontex spol. s.r.o.
Bezová 1658
147 14 Praha 4

III/00323 Jažlovice - most ev.č. 00323-1a - územní a stavební řízení

Dopravní inspektorát PČR Praha venkov - JIH jako dotčený orgán dle § 16 odst. 2 písm. b) zákona č. 13/1997 Sb., o pozemních komunikacích, ve znění pozdějších předpisů, na základě Vaší žádosti a předložené projektové dokumentace pro územní a stavební řízení na výše uvedenou akci, Vám po prostudování a provedeném místním šetření vydává následující stanovisko.

Obsahem předložené projektové dokumentace je akce: III/00323 Jažlovice - most ev.č. 00323-1a přes dálnici D1, 2.etapa.

DI Praha venkov - JIH souhlasí s výše uvedenou akcí za dodržení následujících podmínek:

Při provádění stavebních prací požadujeme zachovat podmínky bezpečnosti a plynulosti provozu na pozemních komunikacích.

Veškeré prováděné práce budou v souladu s příslušnými platnými ČSN.

Jestliže by došlo v souvislosti s výstavbou k omezení silničního provozu na pozemních komunikacích, požadujeme v dostatečném předstihu před zahájením prací předložení dopravně inženýrského opatření k odsouhlasení.

Vyřizuje: por. Ing. Milan Nerad
komunikační inženýr

npor. Bc. Pavel Bouček
vedoucí DI Praha venkov - JIH

10

ČR - Hasičský záchranný sbor Středočeského kraje územní odbor Kolín

Adresa: Polepská 634, 280 02 Kolín

telefon: 950 885 129

e-mail: spisovna@sck.izscr.cz

Ev. č. KO – 1154 – 2/2016/PD

Říčany 4. srpna 2016

Počet listů : 1

Příloha : 1/PD

Pontex s.r.o.
Bezová 1658
147 14 Praha 4

Závazné stanovisko dotčeného orgánu na úseku požární ochrany

(Vyřizuje: por. Mgr. Filip Hošpes, tel.: 950 881 161, e-mail: filip.hospes@sck.izscr.cz)

Místo stavby : Jažovice parc. č. ?, most ev. č. 00323-1a
Název stavby : rekonstrukce mostu přes dálnici D1
Stavebník - investor : KSÚS Stč. kraje, Zborovská 11, Praha 5
Předložená dokumentace : pro stavební řízení a územní řízení
Zpracovatel PBR : nepředloženo

Hasičský záchranný sbor Středočeského kraje, jako dotčený orgán dle ustanovení § 26 odst. 2 písm. b) a ustanovení § 31 odst. 1 písm. b) zákona č. 133/1985 Sb., o požární ochraně, ve znění pozdějších předpisů (dále jen "zákon o PO"), posoudil výše uvedenou dokumentaci, **předloženou dne: 27. července 2016** a k této vydává v souladu s ustanovením § 31 odst. 4 zákona o PO a dále dle ustanovení § 149 odst. 1 zákona č. 500/2004 Sb., správního řádu ve znění pozdějších předpisů

souhlasné závazné stanovisko s podmínkami

Zástupce Hasičského záchranného sboru bude přizván k řízení o povolení užívání stavby.

V průběhu výkopových prací je nutné řádně označit objížďky, zajistit dostatečně únosné můstky pro min. únosnost 80 kN a požární technice umožnit příjezd a průjezd ke všem objektům, které se v lokalitě dotčené stavbou nacházejí a zajistit přístup k venkovním hydrantům a ovládacím armaturám inženýrských sítí.

Investor zašle kopii rozhodnutí o uzavření místních komunikací případně omezení provozu na komunikacích, včetně situačního plánu a stanovením objízdných tras na HZS Stč. kraje, územní odbor Kolín, Polepská 634, 280 02, Kolín, 15 dní předem.

Poučení:

K případným změnám proti posouzené projektové dokumentaci je třeba vyžádat si nové závazné stanovisko z hlediska požární ochrany.

Proti obsahu závazného stanoviska nelze podat samostatné odvolání. Odvolání lze podat prostřednictvím správního orgánu, který vydal rozhodnutí ve věci, která je předmětem řízení, a to ve lhůtě stanovené v příslušném rozhodnutí.

plk. Ing. Vladimír Dynybyl
ředitel územního odboru
rada

Hasičský záchranný sbor
Středočeského kraje
Jana Palacha 1970
272 01 Kladno
25

PONTEX s.r.o.

Bezová 1658
147 14 PRAHA 4

Došlo: 10 -08- 2016

Č.j.:

3621/2016

Přílohy:

K vyřízení:

MHi

Rozdělil:

Váš dopis zn.: PX3158/2016
Ze dne: 18.7.2016

Pontex, spol. s.r.o.
Bezová 1658
147 14 Praha 4

Spis. zn.: S-KHSSC 37329/2014
Č.j.: KHSSC 37329/2014

Vyřizuje: Lisá,

Tel.: +420234118204
E-mail: vera.lisa@khsstc.cz

Datum: 19.8.2016

III/00323 Jazlovce - most ev.č. 00323-1a přes dálnici D1, 2. etapa – závazné stanovisko k územnímu a stavebnímu řízení

Na základě žádosti investora stavby Krajské správy a údržby silnic Středočeského kraje, příspěvkové organizace, IČ 00066001, se sídlem Zborovská 11, 150 05 Praha 5, na základě plné moci zastoupeného společností Pontex, spol. s.r.o., IČ 40763439, se sídlem Bezová 1658, 147 14 Praha 4, posoudila Krajská hygienická stanice Středočeského kraje se sídlem v Praze jako dotčený správní úřad podle §77 zákona č. 258/2000 Sb., o ochraně veřejného zdraví a o změně některých souvisejících zákonů, ve znění pozdějších předpisů (dále jen „zákon“), předložený návrh zpracované dokumentace k územnímu a stavebnímu řízení na stavbu „III/00323 Jazlovce - most ev.č. 00323-1a přes dálnici D1, 2. etapa“ a v souladu s ustanovením § 4 odst. 2 písm. a) zákona č.183/2006 Sb., o územním plánování a stavebním řádu (stavební zákon), a § 149 odst. 1 zákona č. 500/2004 Sb., správní řád, ve znění pozdějších předpisů, vydává toto

z á v a z n é s t a n o v i s k o :

S předloženým návrhem zpracované dokumentace k územnímu a stavebnímu řízení na stavbu „III/00323 Jazlovce - most ev.č. 00323-1a přes dálnici D1, 2. etapa

s e s o u h l a s í

Odůvodnění:

Dopisem výše cit. značky jste požádali o stanovisko k uvedenému projektu pro územnímu a stavební řízení. Předmětem předložené dokumentace je výstavba nového mostu, protože původní most byl zbourán a na jeho místě bude postaven nový most. Most převádí komunikaci III/00323 přes dálnici D1 mezi obcemi Jazlovce a Předboř a leží v extravilánu obce Jazlovce.

Výstavba proběhne za vyloučeného provozu na komunikaci III/00323 a za dopravních omezení na dálnici D1.

Zvýšení úrovně hluku při provádění rekonstrukce bude eliminováno vhodnými technickými opatřeními. Z hlediska vlivu na obyvatele území stavby bude po dobu rekonstrukce silnice největší zátěží hluk při odstraňování krytu vozovky. Tyto práce však budou prováděny pouze po časově omezenou dobu tak, aby nebyl překročen denní limit hlukové zátěže.

11 - 2

Stavební činnost po dobu stavby v noční době (21.00 – 7.00 hod.) nelze provádět a použití strojního nářadí a těžkých stavebních mechanismů pouze v okrajových časových úsecích 6 0-7 a 21-22 hod. Dodavatel stavby zaručí, že při stavbě bude prašnost omezena na minimum a hluk ze stavební činnosti nepřekročí hygienické limity v chráněném venkovním prostoru dané v Nařízení vlády č. 272/2011 Sb., o ochraně zdraví před nepříznivými účinky hluku a vibrací ve znění pozdějších předpisů. Vzhledem k tomu, že nejde technicky zabezpečit, aby stavební práce byly prováděny bezhlučně, je třeba upozornit obyvatele okolní obytné zástavby na zvýšenou hlučnost po dobu stavby.

Příloha: PD

Polanská

MUDr. Libuše Polanská

Ředitel odboru hygieny obecné a komunální
pro okresy Praha-východ a Praha-západ



Rozdělovník
Adresát, DZP
KHS, HOK aa..

dodávka RR 99952864402

PONTEX s.r.o. Bezová 1658 147 14 PRAHA 4	
Došlo:	<i>24-08-2015</i>
Č.j.:	<i>3809/2016</i>
Přílohy:	
K vyřízení:	<i>MMi (LPr)</i>
Rozdělit:	

Ministerstvo obrany ČR
Sekce ekonomická a majetková
Odbor ochrany územních zájmů a řízení programů nemovité infrastruktury Praha
Tychonova 1, Praha 6, PSČ 160 01; IČ: 60 16 26 94; IDS:hjyaavk

Sp.zn.: 89269/2016-8201 - OÚZ - PHA

V Praze dne 18. 8. 2016

Výtisk č. 1

Počet listů: 1

Přílohy: 1/1sv.

Pontex, s.r.o.
Bezová 1658

147 14 Praha 4

III/0323 Jažlovice – most ev.č. 0323-1a přes dálnici D1, 2. etapa

Ve smyslu § 175 zákona č.183/2006 Sb., o územním plánování a stavebním řádu (stavební zákon) a zákona č.222/1999sb, o zajišťování obrany České republiky v platných zněních a v souladu s resortními předpisy (na teritoriu okresů Benešov, Domažlice, Kladno, Písek, Praha-město, Příbram, Strakonice, Beroun, Cheb, Klatovy, Mladá Boleslav, Plzeň-město, Praha –východ, Tachov, Plzeň-jih, Praha-západ, Rokycany, Karlovy Vary, Plzeň-sever, Prachatice a Sokolov) bylo provedeno vyhodnocení výše uvedené akce.

Ministerstvo obrany ČR,

jehož jménem na základě Rozkazu ministra obrany č. 39/2011 Věstníku MO, Zabezpečení výkonu působnosti MO ve věcech územního plánování a stavebního řádu, v platném znění, jedním, vydává

souhlasné závazné stanovisko

se stavebním záměrem dle doložené písemné a grafické dokumentace.

Posuzovaný stavební záměr není v rozporu se zájmy Ministerstva obrany ČR vymezenými dle § 175 zákona č. 183/2006 Sb.

V řešené lokalitě stavebního záměru Ministerstvo obrany ČR neeviduje inženýrské sítě a podzemní telekomunikační vedení.

Závazné stanovisko Ministerstva obrany je platné 2 roky a musí být vyžádáno znovu nebude-li během této doby stavba zahájena nebo dojde-li ke změnám v umístění, výšce nebo rozsahu stavby.

Toto stanovisko nenahrazuje souhlas MO ČR zastoupené Agenturou hospodaření s nemovitým majetkem Praha, ředitelem Odboru územní správy majetku v případech, kdy je MO ČR účastníkem územního a stavebního řízení ve smyslu stavebního zákona jako vlastník nemovitostí (pozemků, stavby, příp. jiného věcného práva) dotčených stavebním záměrem nebo vlastník nemovitostí sousedících (§ 52, § 85 a § 109 zák.č. 183/2006 Sb. ve znění pozdějších předpisů). V případě podání žádosti o vydání stanoviska účastníka řízení nebo sjednání smluvního vztahu kontaktujte Agenturu hospodaření s nemovitým majetkem Praha v souladu se zápisem na listu vlastnictví.

**Doručovací adresa: Oddělení ochrany územních zájmů Praha, Sekce ekonomická a majetková MO,
Hradební 12/772, Praha 1, PSČ 110 05**

Kontaktní osoba: Bendová, tel. 973 206 246



Andrea BENDO VÁ

Vrchní referent
Oddělení ochrany územních zájmů

PR 51006489 902

PONTEX s.r.o. Bezová 1058 147 14 PRAHA 4	
Došlo:	23 -08- 2016
Č.j.:	3490/2016
Přílohy:	
K vyřízení:	MMI (LPr)
Rozdělit:	


KOORDINAČNÍ SITUACE 1:200

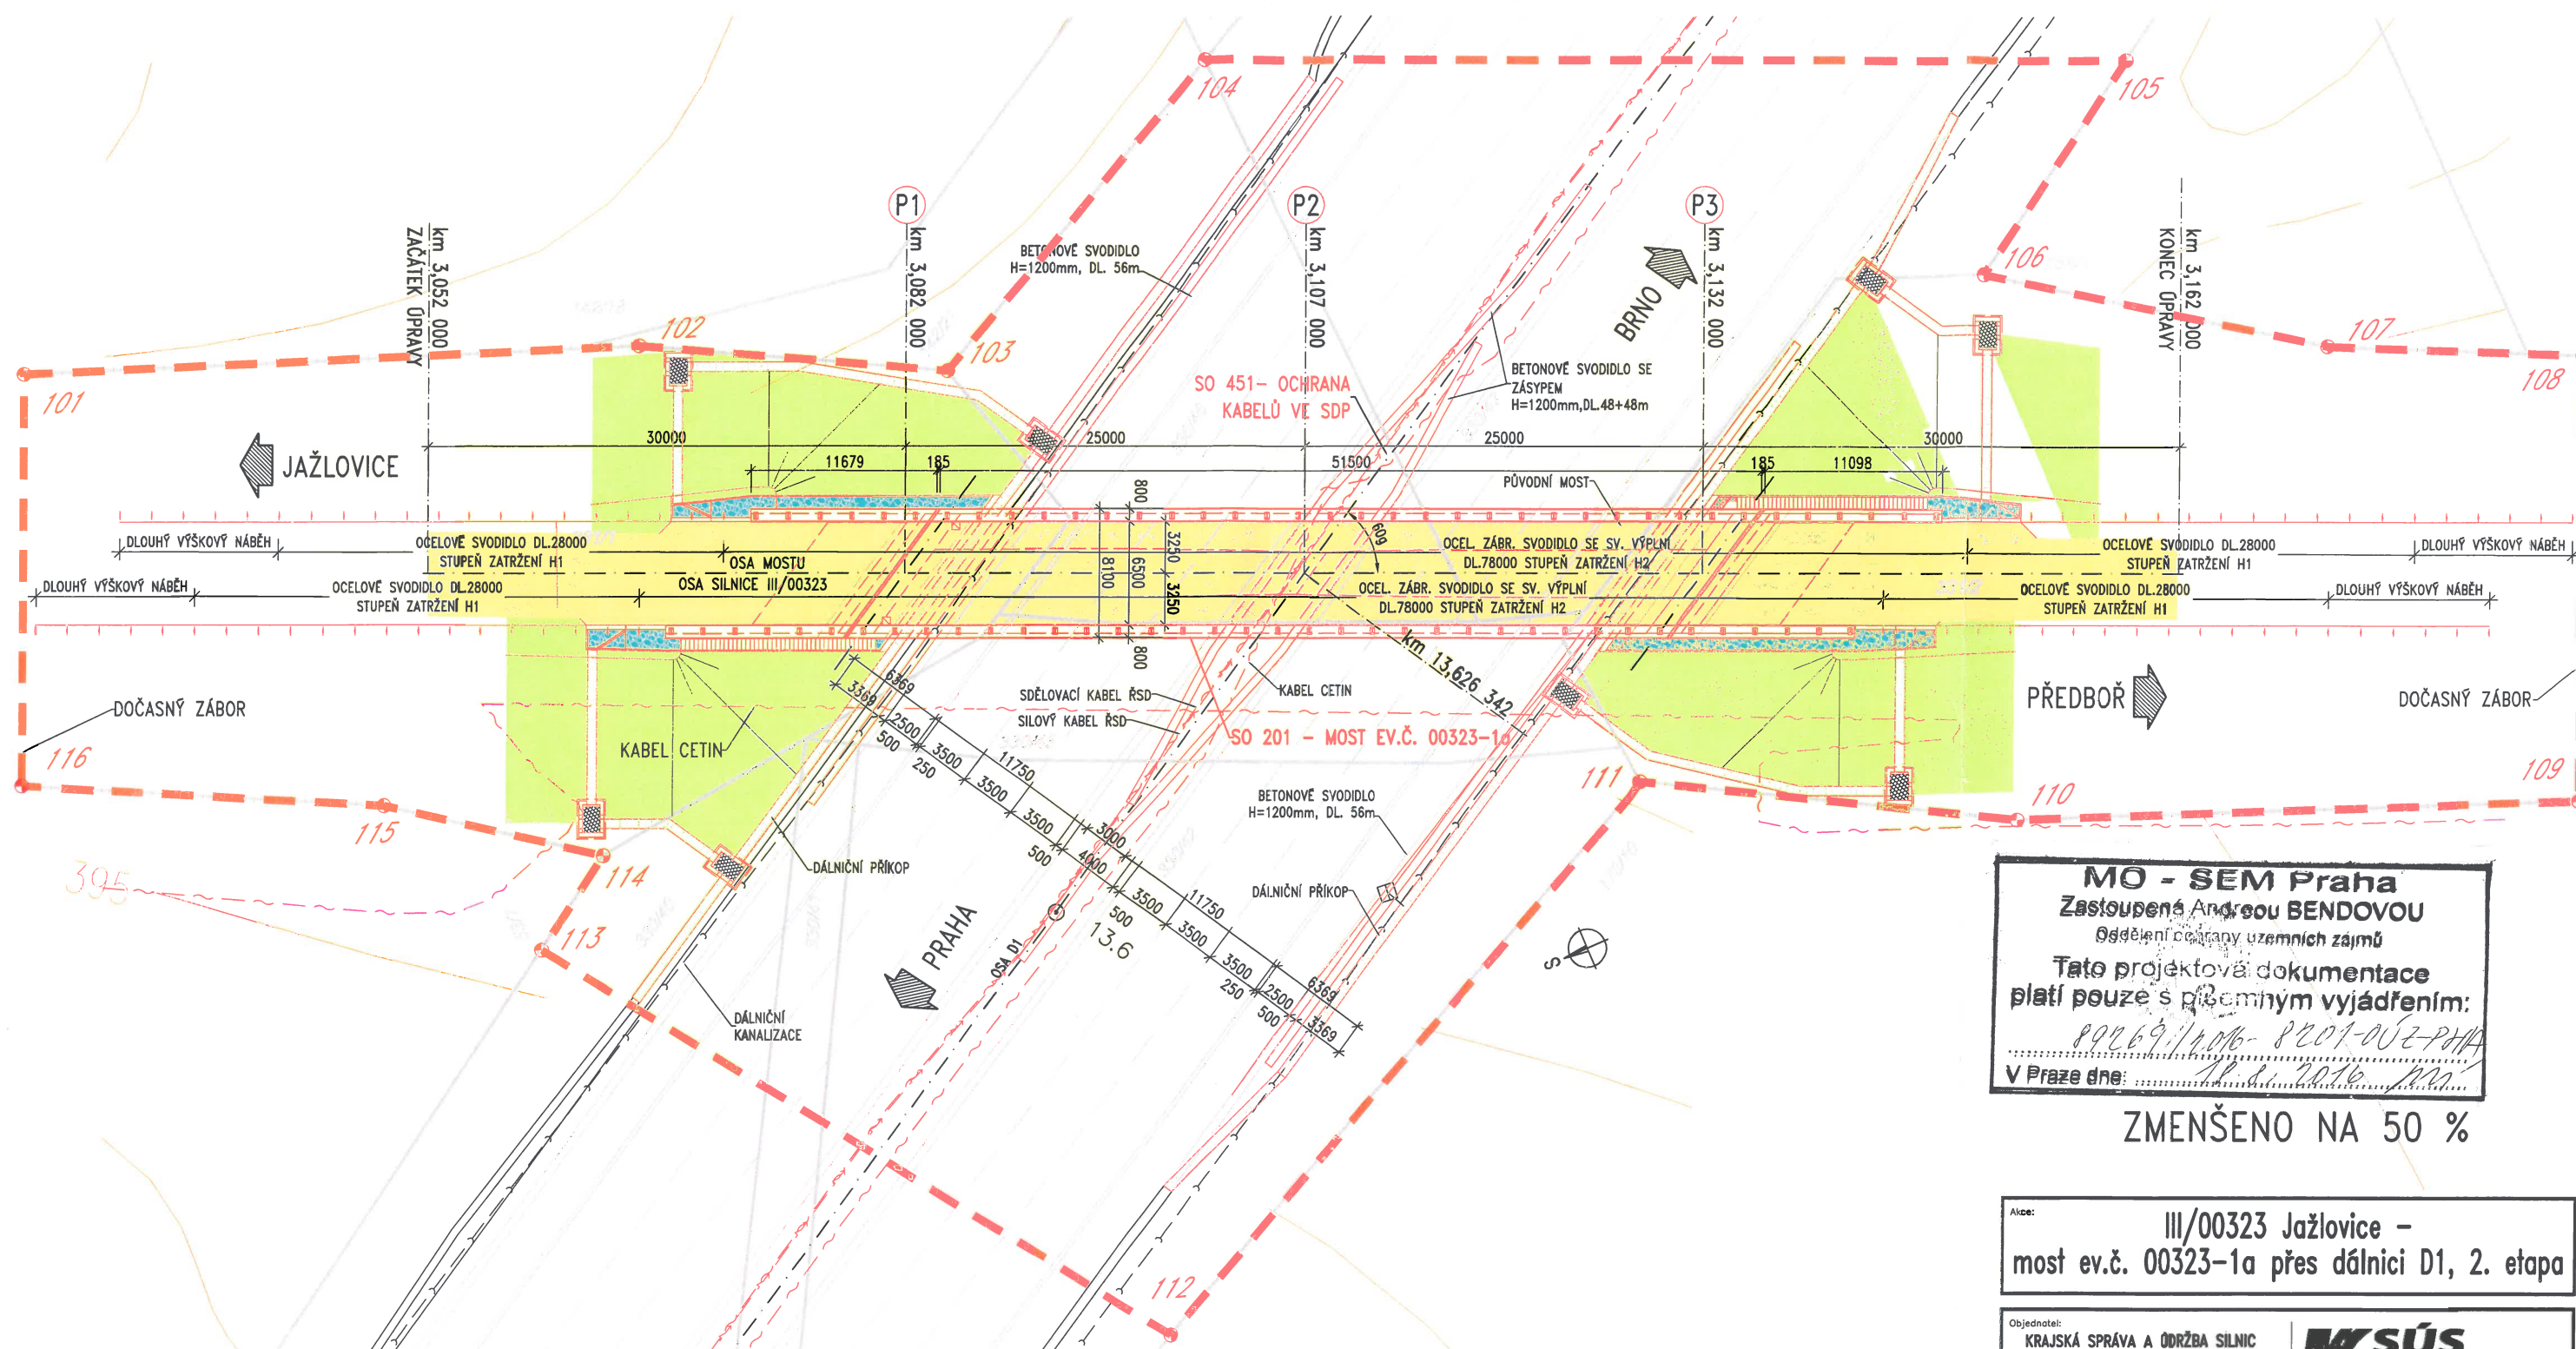


SEZNAM OBJEKTŮ:

SO 201 - MOST EV.Č. 00323-1a
SO 181 - DOPRAVNĚ INŽENÝRSKÁ OPATŘENÍ
SO 451 - OCHRANA KABELŮ VE SDP

LEGENDA:


ZÁBOR DOČASNÝ
KABEL NN
SĐELOVACÍ KABEL
KANALIZACE


HRANICE PARCELY KN

LEGENDA PLOCH:

- NOVÁ VOZOVKA
- ODLÁŽDĚNÍ
- OHUMUSOVÁNÍ

OCHRANNÁ PÁSMA SÍTÍ:

(NA OBĚ STRANY OD KRAJNÍHO KABELU)

DÁLNIČE	100m OD OSY PŘÍLEHLÉHO JÍZDNÍHO PÁSU
KOMUNIKACE III. TŘÍDY	15m OD OSY PŘÍLEHLÉHO JÍZDNÍHO PÁSU
KANALIZACE DN < 0.5m	1.5m OD PŮDORYSU
PODZEMNÍ SDĚLOVACÍ VEDENÍ	1.5m OD KRAJNÍHO VODIČE
PODZEMNÍ SÍLOVÉ VEDENÍ DO 110kV	1.0m OD KRAJNÍHO VODIČE

SOUŘADNICE BODŮ:

BOD	Y[m]	X[m]	POPIS
101	729566.398	1059341.030	Dočasný zábor
102	729580.255	1059377.215	Dočasný zábor
103	729589.413	1059394.316	Dočasný zábor
104	729577.961	1059416.655	Dočasný zábor
105	729601.107	1059469.722	Dočasný zábor
106	729609.847	1059456.228	Dočasný zábor
107	729622.612	1059474.284	Dočasný zábor
108	729629.491	1059488.745	Dočasný zábor
109	729655.112	1059477.569	Dočasný zábor
110	729642.108	1059444.731	Dočasný zábor
111	729630.470	1059423.980	Dočasný zábor
112	729650.644	1059383.212	Dočasný zábor
113	729612.596	1059356.622	Dočasný zábor
114	729608.716	1059362.528	Dočasný zábor
115	729600.307	1059351.067	Dočasný zábor
116	729590.070	1059330.705	Dočasný zábor

MO - SEM Praha
Zastoupená Andreou BENDOVOU
Oddělení company uzemních zájmů
Tato projektová dokumentace
platí pouze s přílohným vyjádřením:
89269/1406- 8201-002-PHA
V Praze dne: 18. 11. 2016

ZMENŠENO NA 50 %

Alce: III/00323 Jažlovce -
most ev.č. 00323-1a přes dálnici D1, 2. etapa


Objednatel:
**KRAJSKÁ SPRÁVA A ÚDRŽBA SILNIC
STŘEDOČESKÉHO KRAJE**
ZBOROVSKÁ 11, 150 21 PRAHA 5

Ksús
KRAJSKÁ SPRÁVA A ÚDRŽBA SILNÍC
Stredného úseku

Souřadnicový systém: S-JTSK
Výškový systém: Bpv

ČÁST B

Číslo zakázky:	15 277 01	HIP:	Ing. Marcel MIMRA
		241096752_mm@pentex.cz	<i>Marcel</i>
Schválil:	Ing. Václav HYZDAL	Zodp. projektant:	Ing. Lukáš PROCHÁZKA
244082219_vh@pentex.cz	<i>HYZDAL</i>	241096751_LP@pentex.cz	<i>Prochazka</i>
Tech. kontrola:	Ing. Petr DBOHOL	Vypracoval:	Ing. Kamel PEJCHAL
241096753_dp@pentex.cz	<i>PEJCHAL</i>	241096760_kp@pentex.cz	<i>PEJCHAL</i>



Práha 4, Bezdov 1658, 147 00
tel: +420 21080635 fax: +420 21046010

Objednatel:	KÚS Středočeského kraje	Obec:	Řeany	Kraj:	Středočeský
Akce:	III/00323 Jazlovce - most ev. č. 00323-1a přes dálnici D1, 2. etapa			Datum	Stupeň
				7/2016	DOR/D

Priloha: **KOORDINAČNÍ SITUACE** B2

From: Vyskočil Karel <karel.vyskocil@cetin.cz>
To: Procházka Lukáš Ing. <LPr@pontex.cz>
Subject: RE: Jažlovice - most ev. č. 00323-1a - pozvánka na jednání
Date: Tue, 26 Jul 2016 13:09:04 +0200

21

Dobrý den,

s PD **souhlasím** a dodávám podmínky.

V případě, že kabely nebudou v chráničkách, požadujeme je ochránit dělenými žebrovanými PVC 110 s přesahem min 0,5 za zpevněné plochy.

Zhotovitel stavby je povinen přizvat pracovníka POS na kontrolu před zakrytím. Dále musí objednat u naší společnosti rozdílové měření na optických kabelech.

Toto stanovisko berte jako **oficiální**, jelikož je **digitálně podepsáno**.

Děkuji

Zdraví Vás z Benešova

Karel Vyskočil
Specialista ochrany sítě

►Česká telekomunikační infrastruktura a.s.

Jiráskova 2042 256 01 Benešov

m: +420 602 384 140

karel.vyskocil@cetin.cz

-----Original Message-----

From: Procházka Lukáš Ing. [<mailto:LPr@pontex.cz>]

Sent: Monday, July 25, 2016 2:09 PM

To: Vyskočil Karel <karel.vyskocil@cetin.cz>

Subject: Re: Jažlovice - most ev. č. 00323-1a - pozvánka na jednání

Dobrý den,

PD ke stažení zde:

<http://leteckaposta.cz/466196359>

S pozdravem

Lukáš Procházka

On Mon, 25 Jul 2016 14:02:59 +0200, Vyskočil Karel <karel.vyskocil@cetin.cz> wrote:

> Dobrý den,

> koukám, že jste mi něco poslal do Prahy.

> Zašlete mi prosím PD emailem.

>

> Děkuji

>

> Zdraví Vás z Benešova

>

> Karel Vyskočil

> Specialista ochrany sítě

>

> ►Česká telekomunikační infrastruktura a.s.

> Jiráskova 2042 256 01 Benešov

> m: +420 602 384 140

> karel.vyskocil@cetin.cz

>

>

> -----Original Message-----

> From: Vyskočil Karel

> Sent: Wednesday, June 08, 2016 10:04 AM

> To: 'Procházka Lukáš Ing.' <LPr@pontex.cz>

> Subject: RE: Jažlovice - most ev. č. 00323-1a - pozvánka na jednání

>

