


POHLED VÝCHODNÍ - STÁVAJÍCÍ STAV

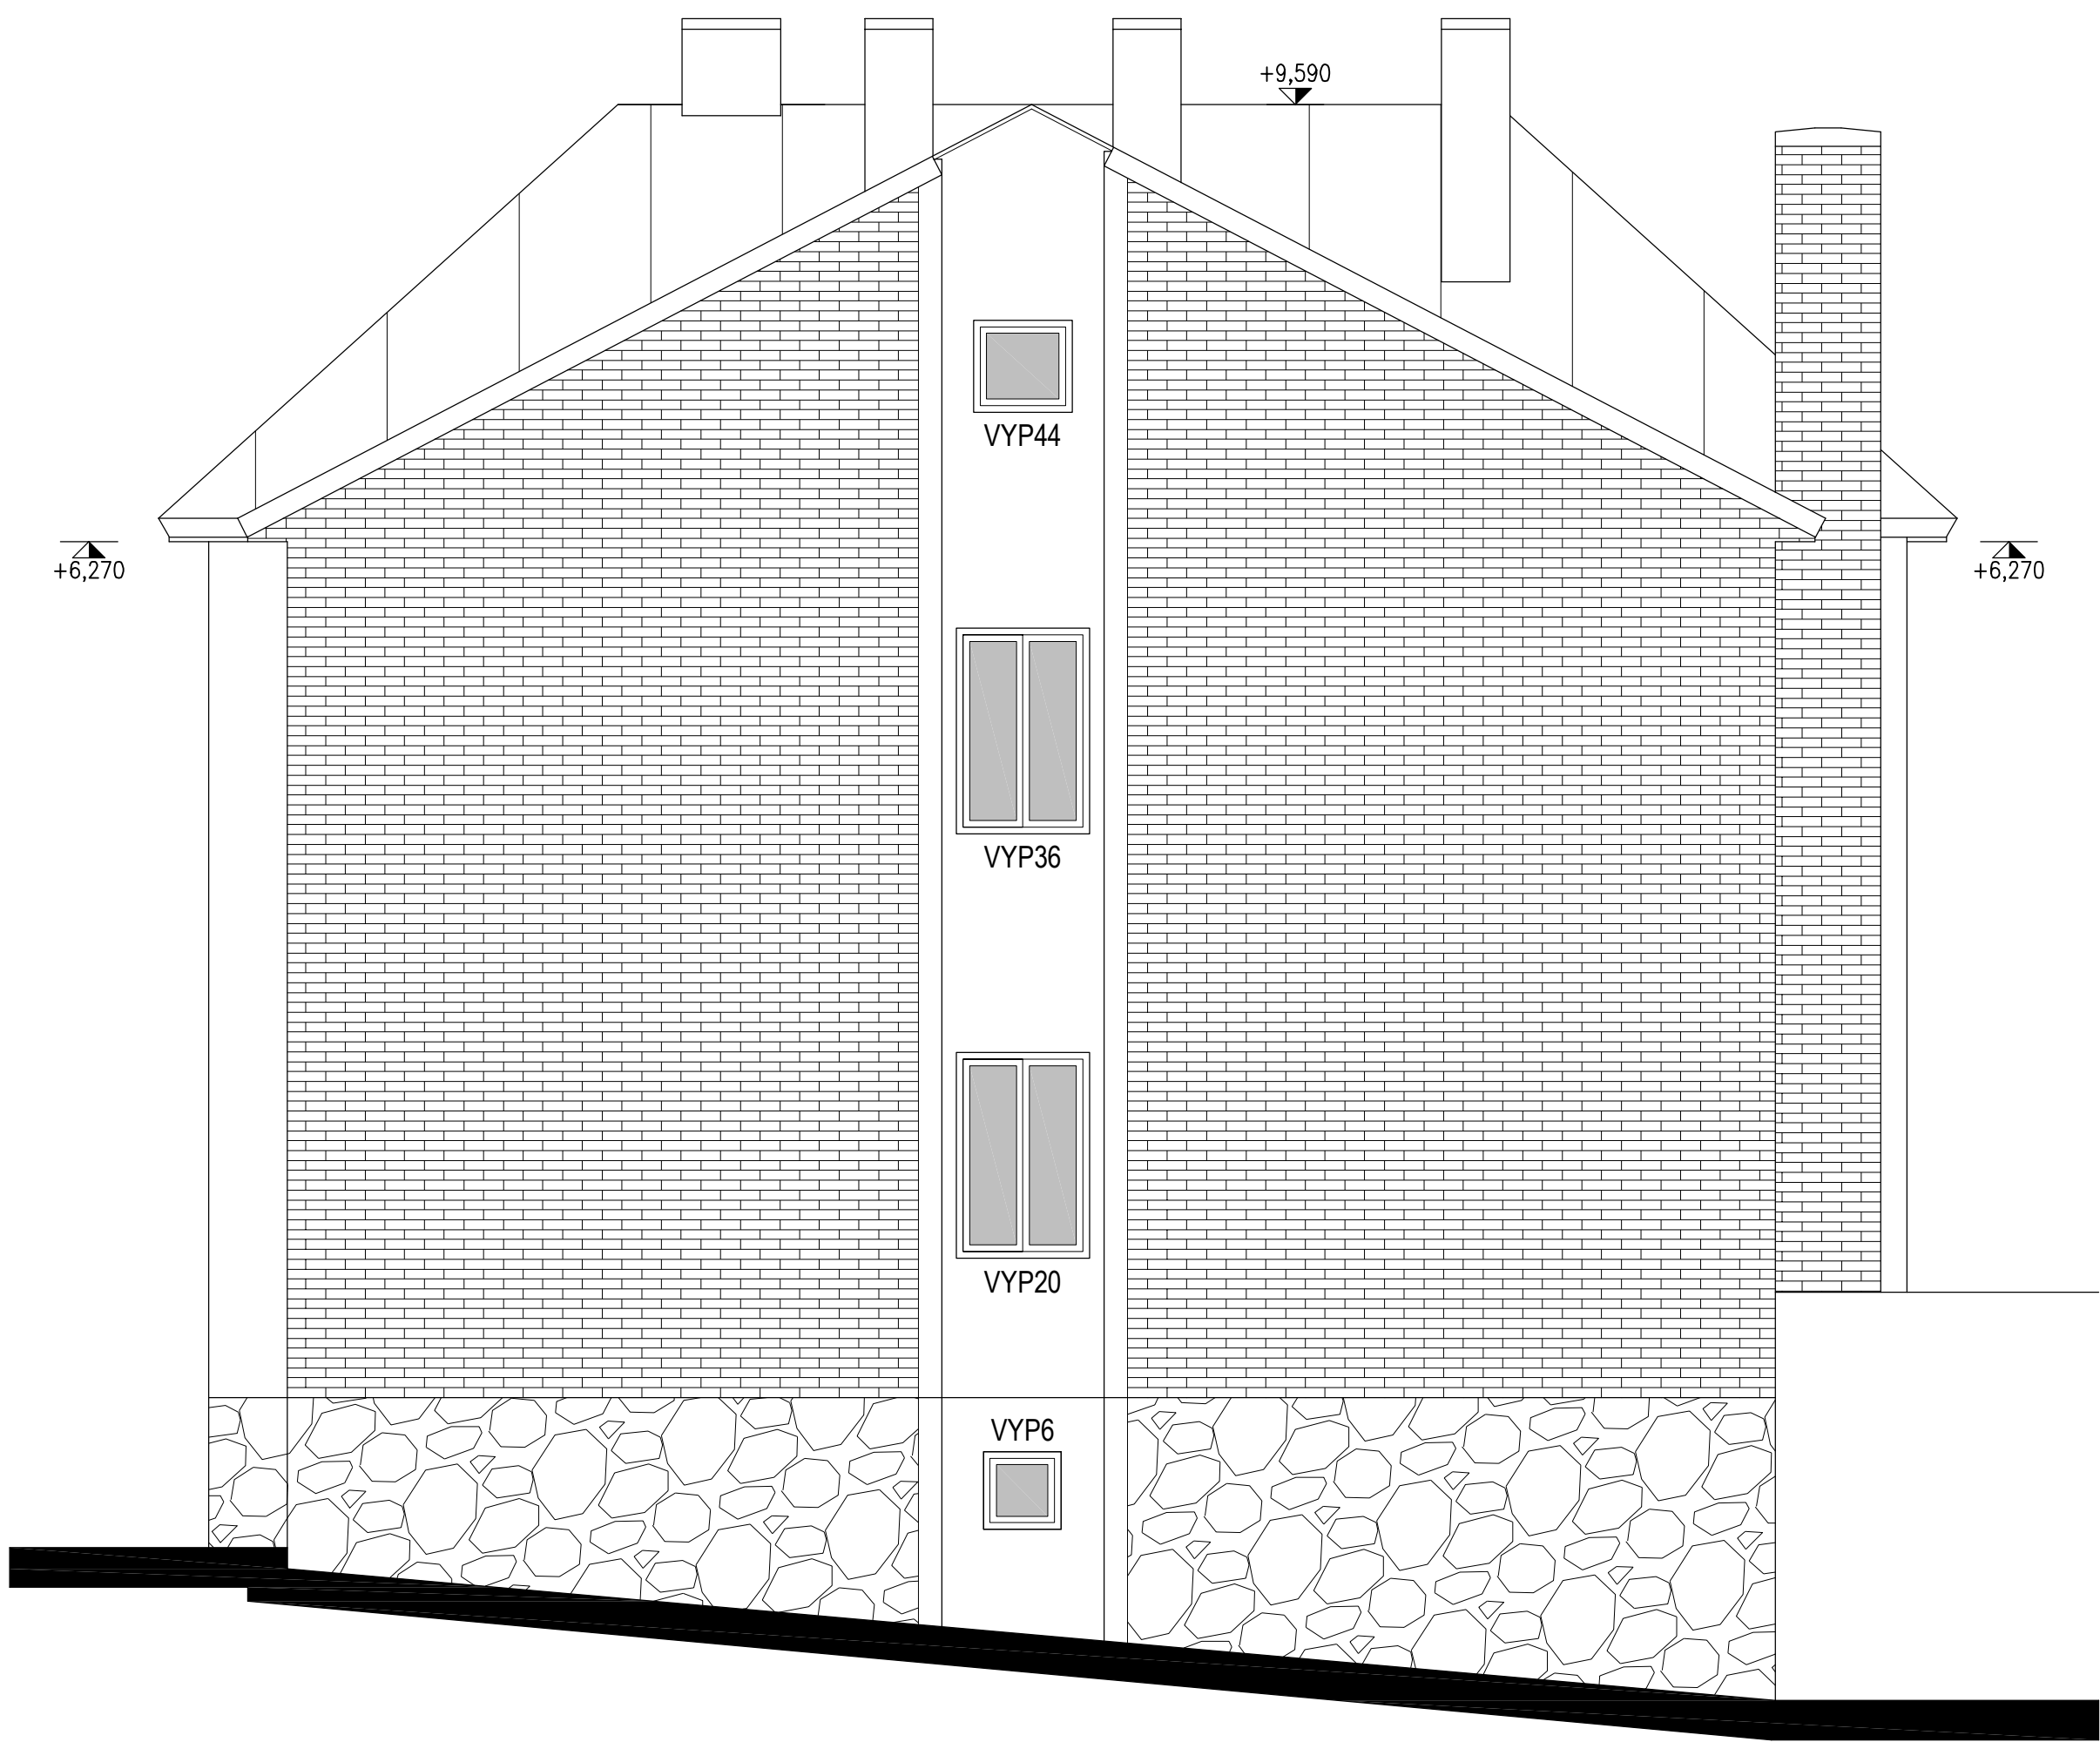

Akce:						
ZATEPLENÍ DOMU ČP. 860 VE VLAŠIMI						
Místo	K.Ú. VLAŠIM, PARC. Č. ST.859, UL. LUČNÍ 860, 258 01 VLAŠIM					
Stavebník	STŘEDNÍ PRŮMYSLOVÁ ŠKOLA VLAŠIM, KOMENSKÉHO 41, 258 01 VLAŠIM					
Kreslí: JIŘÍ HORÁLEK		Zodpovědný projektant: TOMÁŠ ČERNÝ		Podpis:		
tel.: +420 776 229 008 e-mail: jiri.horalek@javornikuvlasimi.cz		tel.: +420 602 217 466 e-mail: cerny@tcloket.cz				
Formát: 6xA4	Datum: 03/2019	Archivní č.: 99-220/2019		Měřítko:	Č.V.	Paré č.
Stupeň: DSŘ	Část dokumentace:	STAVEBNĚ KONSTRUKČNÍ		1:50	D1.7	
Obsah:						
POHLED VÝCHODNÍ – STÁVAJÍCÍ STAV						