


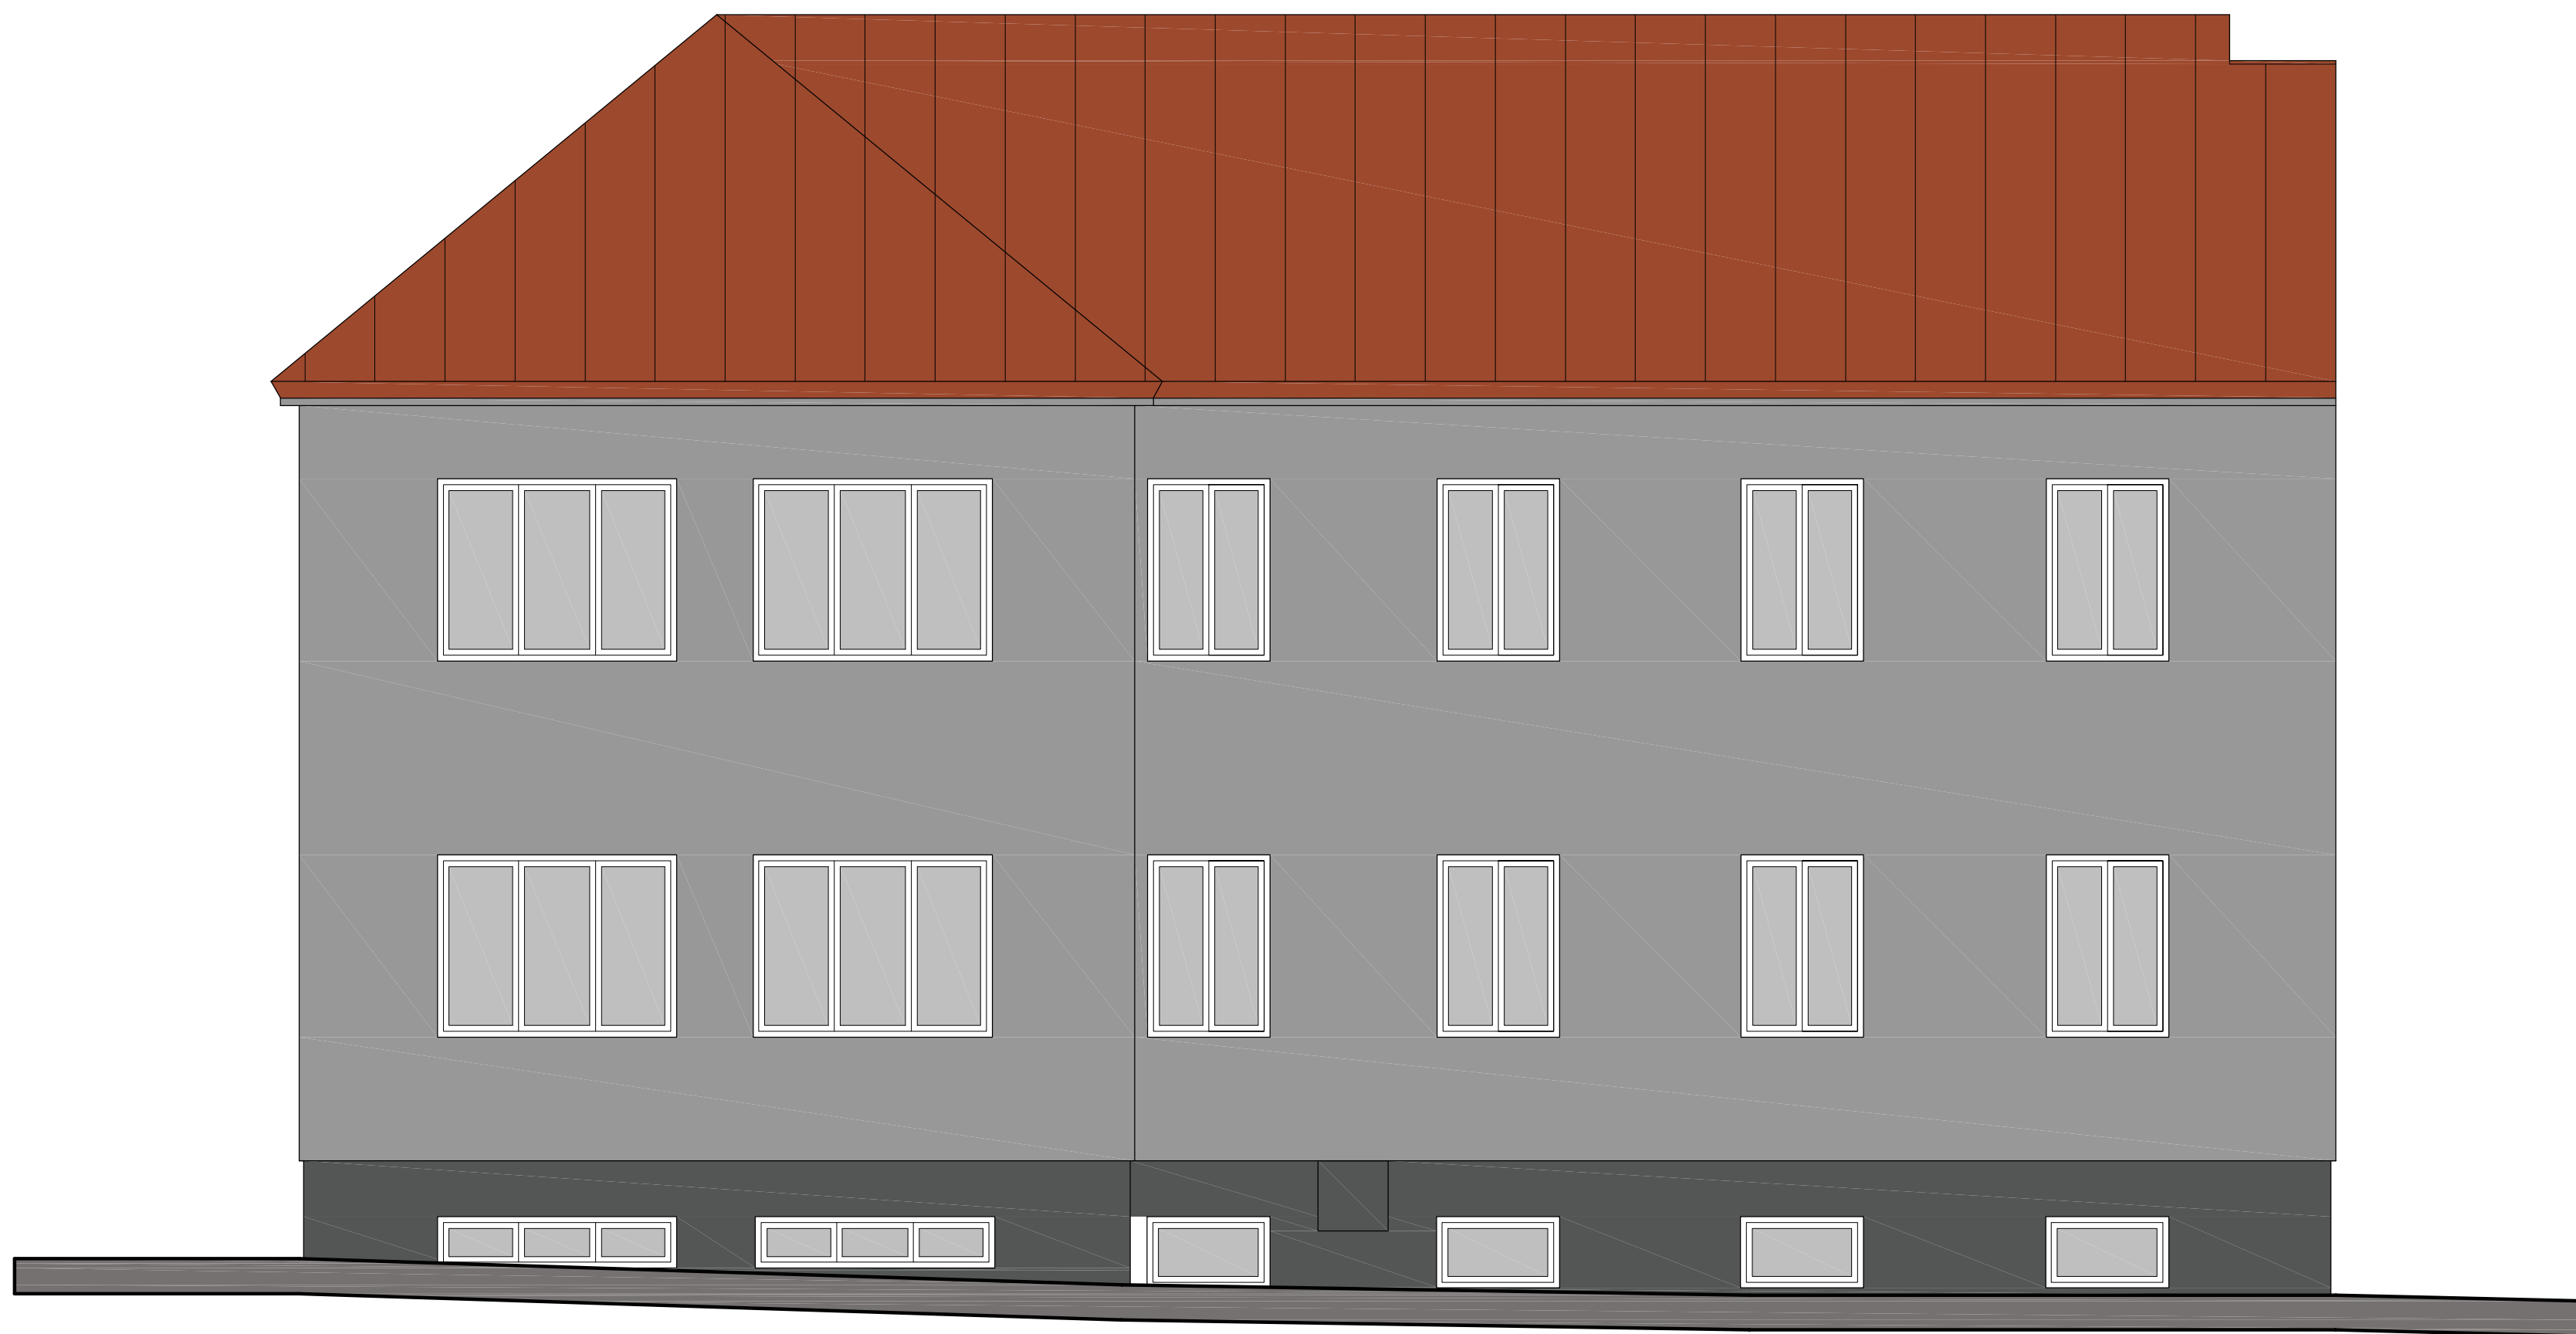


POHLED JIŽNÍ - BAREVNÉ ŘEŠENÍ



LEGENDA

- | | |
|---|---|
|  | PLECHOVÁ KRYTINA PREFA |
|  | TENKOVRSTVÁ SILIKONOVÁ OMÍTKA, ODSTÍN R/G/B 152/152/152 |
|  | TENKOVRSTVÁ SILIKONOVÁ OMÍTKA, ODSTÍN R/G/B 83/86/85 |

Akce:					
ZATEPLENÍ DOMU ČP. 860 VE VLAŠIMI					
Místo	K.Ú. VLAŠIM, PARC. Č. ST.859, UL. LUČNÍ 860, 258 01 VLAŠIM				
Stavebník	STŘEDNÍ PRŮMYSLOVÁ ŠKOLA VLAŠIM, KOMENSKÉHO 41, 258 01 VLAŠIM				
Kreslil:	Zodpovědný projektant:	Podpis:			
JIŘÍ HORÁLEK	TOMÁŠ ČERNÝ				
tel.: +420 776 229 008	tel.: +420 602 217 466				
e-mail: jiri.horalek@jovornikuvlasimi.cz	e-mail: cerny@toloket.cz				
Formát:	Datum:	Archivní č.:	Měřítko:	Č.v.	Paré č.
8x44	03/2019	99-220/2019	1:50	D1.19	
Stupeň:	Část dokumentace:				
DSŘ	STAVEBNĚ KONSTRUKČNÍ				
Obsah:					
POHLED JIŽNÍ – BAREVNÉ ŘEŠENÍ					