


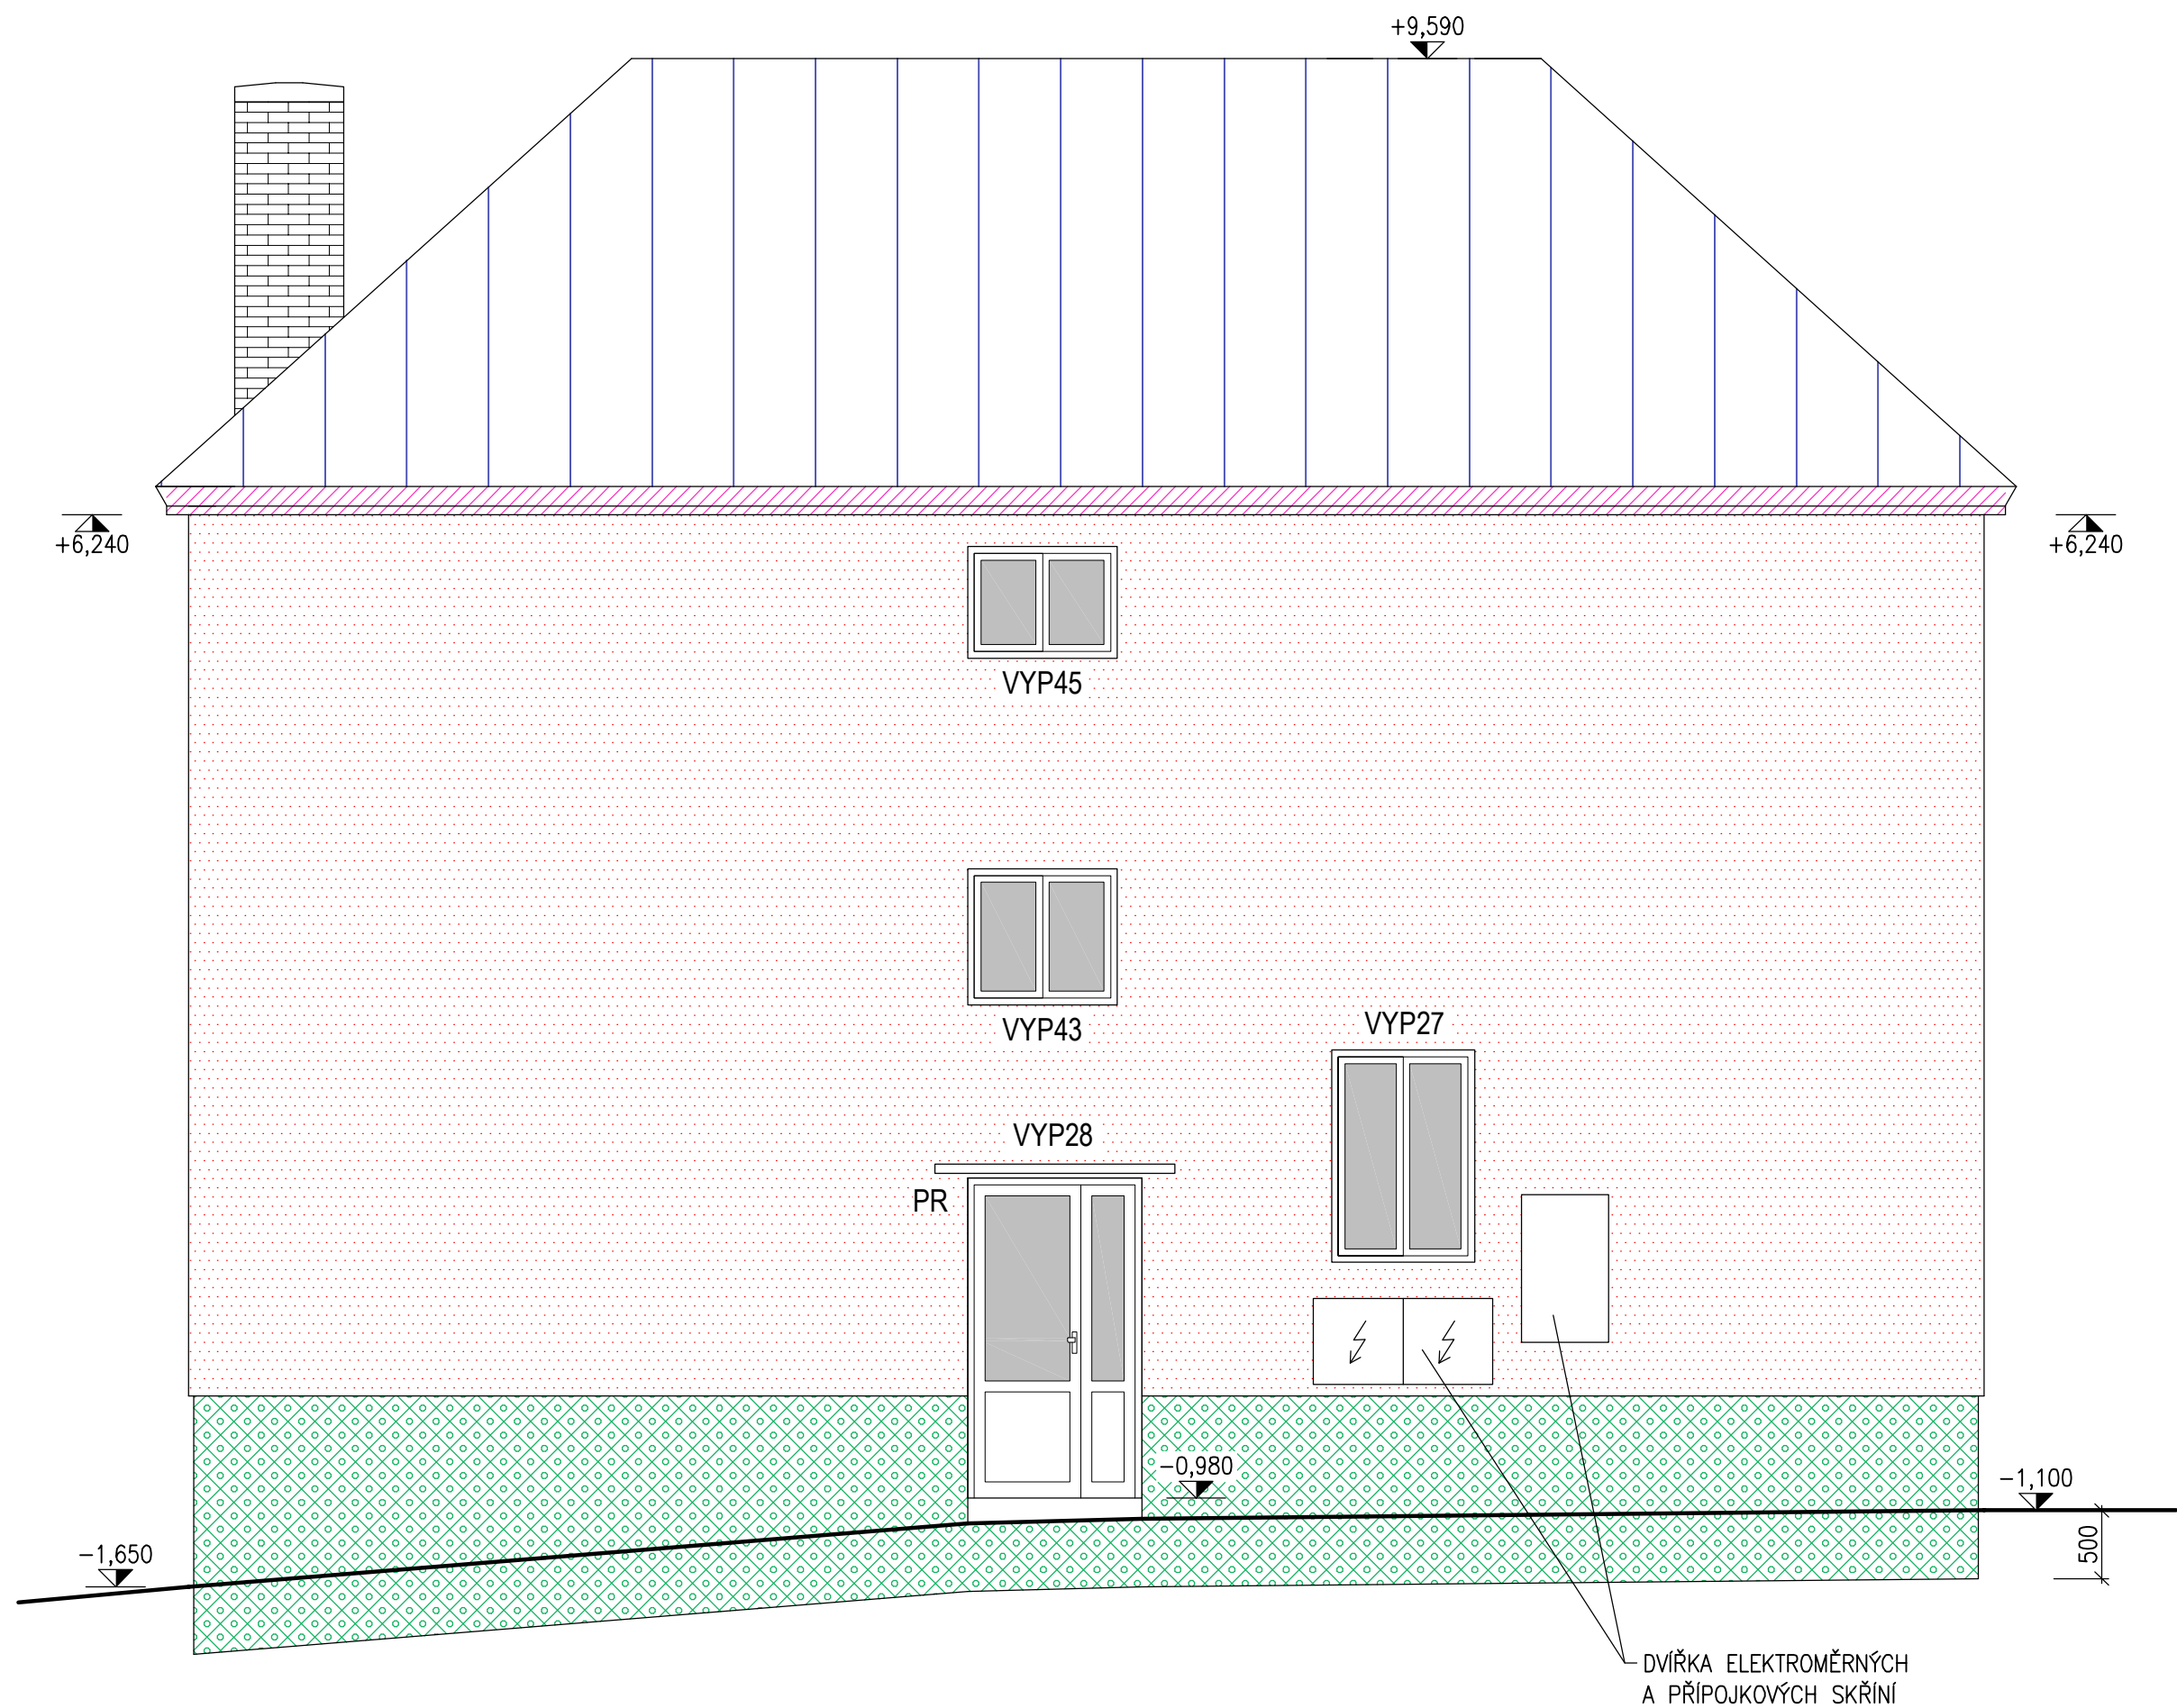


# POHLED ZÁPADNÍ - NOVÝ STAV



## LEGENDA


- 

KONTAKTNÍ ZATEPLOVACÍ SYTÉM S EPS 70F  
TL. 140 MM (ŠPALETY 30 MM)
- 

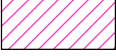KONTAKTNÍ ZATEPLOVACÍ SYTÉM S XPS TL. 100 MM  
DO VÝŠKY 300 MM NAD PŘÍLEHLÝ TERÉN NEBO VODOR. KONSTRUKCE,  
DO HLoubKY MIN. 500 MM POD TERÉN
- 

KONTAKTNÍ ZATEPLOVACÍ SYTÉM S XPS TL. 30 MM (ŘÍMSA)
- VYP 1-44

STÁVAJÍCÍ PLASTOVÁ OKNA A DVEŘE S IZOLAČNÍM DVOJSKLEM,  
NOVÉ PARAPETNÍ PLECHY Z LAKOVANÉHO POZINKOVANÉHO PLECHU,  
BARVA TMAVĚ HNĚDÁ
- PR

PŘÍSTŘEŠEK Z NEHOŘLAVÝCH HMOT
- 

NOVÁ PLECHOVÁ KRYTINA PREFA

Akce:					
ZATEPLENÍ DOMU ČP. 860 VE VLAŠIMI					
Místo	K.Ú. VLAŠIM, PARC. Č. ST.859, UL. LUČNÍ 860, 258 01 VLAŠIM				
Stavebník	STŘEDNÍ PRŮMYSLOVÁ ŠKOLA VLAŠIM, KOMENSKÉHO 41, 258 01 VLAŠIM				
Kreslí:		Zodpovědný projektant:		Podpis:	
JIŘÍ HORÁLEK		TOMÁŠ ČERNÝ			
tel.: +420 776 229 008 e-mail: jiri.horalek@javornikuvlasimi.cz		tel.: +420 602 217 466 e-mail: cerny@tcloket.cz			
Formát:	Datum:	Archivní č.:	Měřítko:	Č.v.	Paré č.
6x A4	03/2019	99-220/2019	1:50	D1.18	
Stupeň:	Část dokumentace:				
DSŘ	STAVEBNĚ KONSTRUKČNÍ				
Obsah:					
POHLED ZÁPADNÍ – NOVÝ STAV					