


DETAIL SOKLU - ULIČNÍ FASÁDA

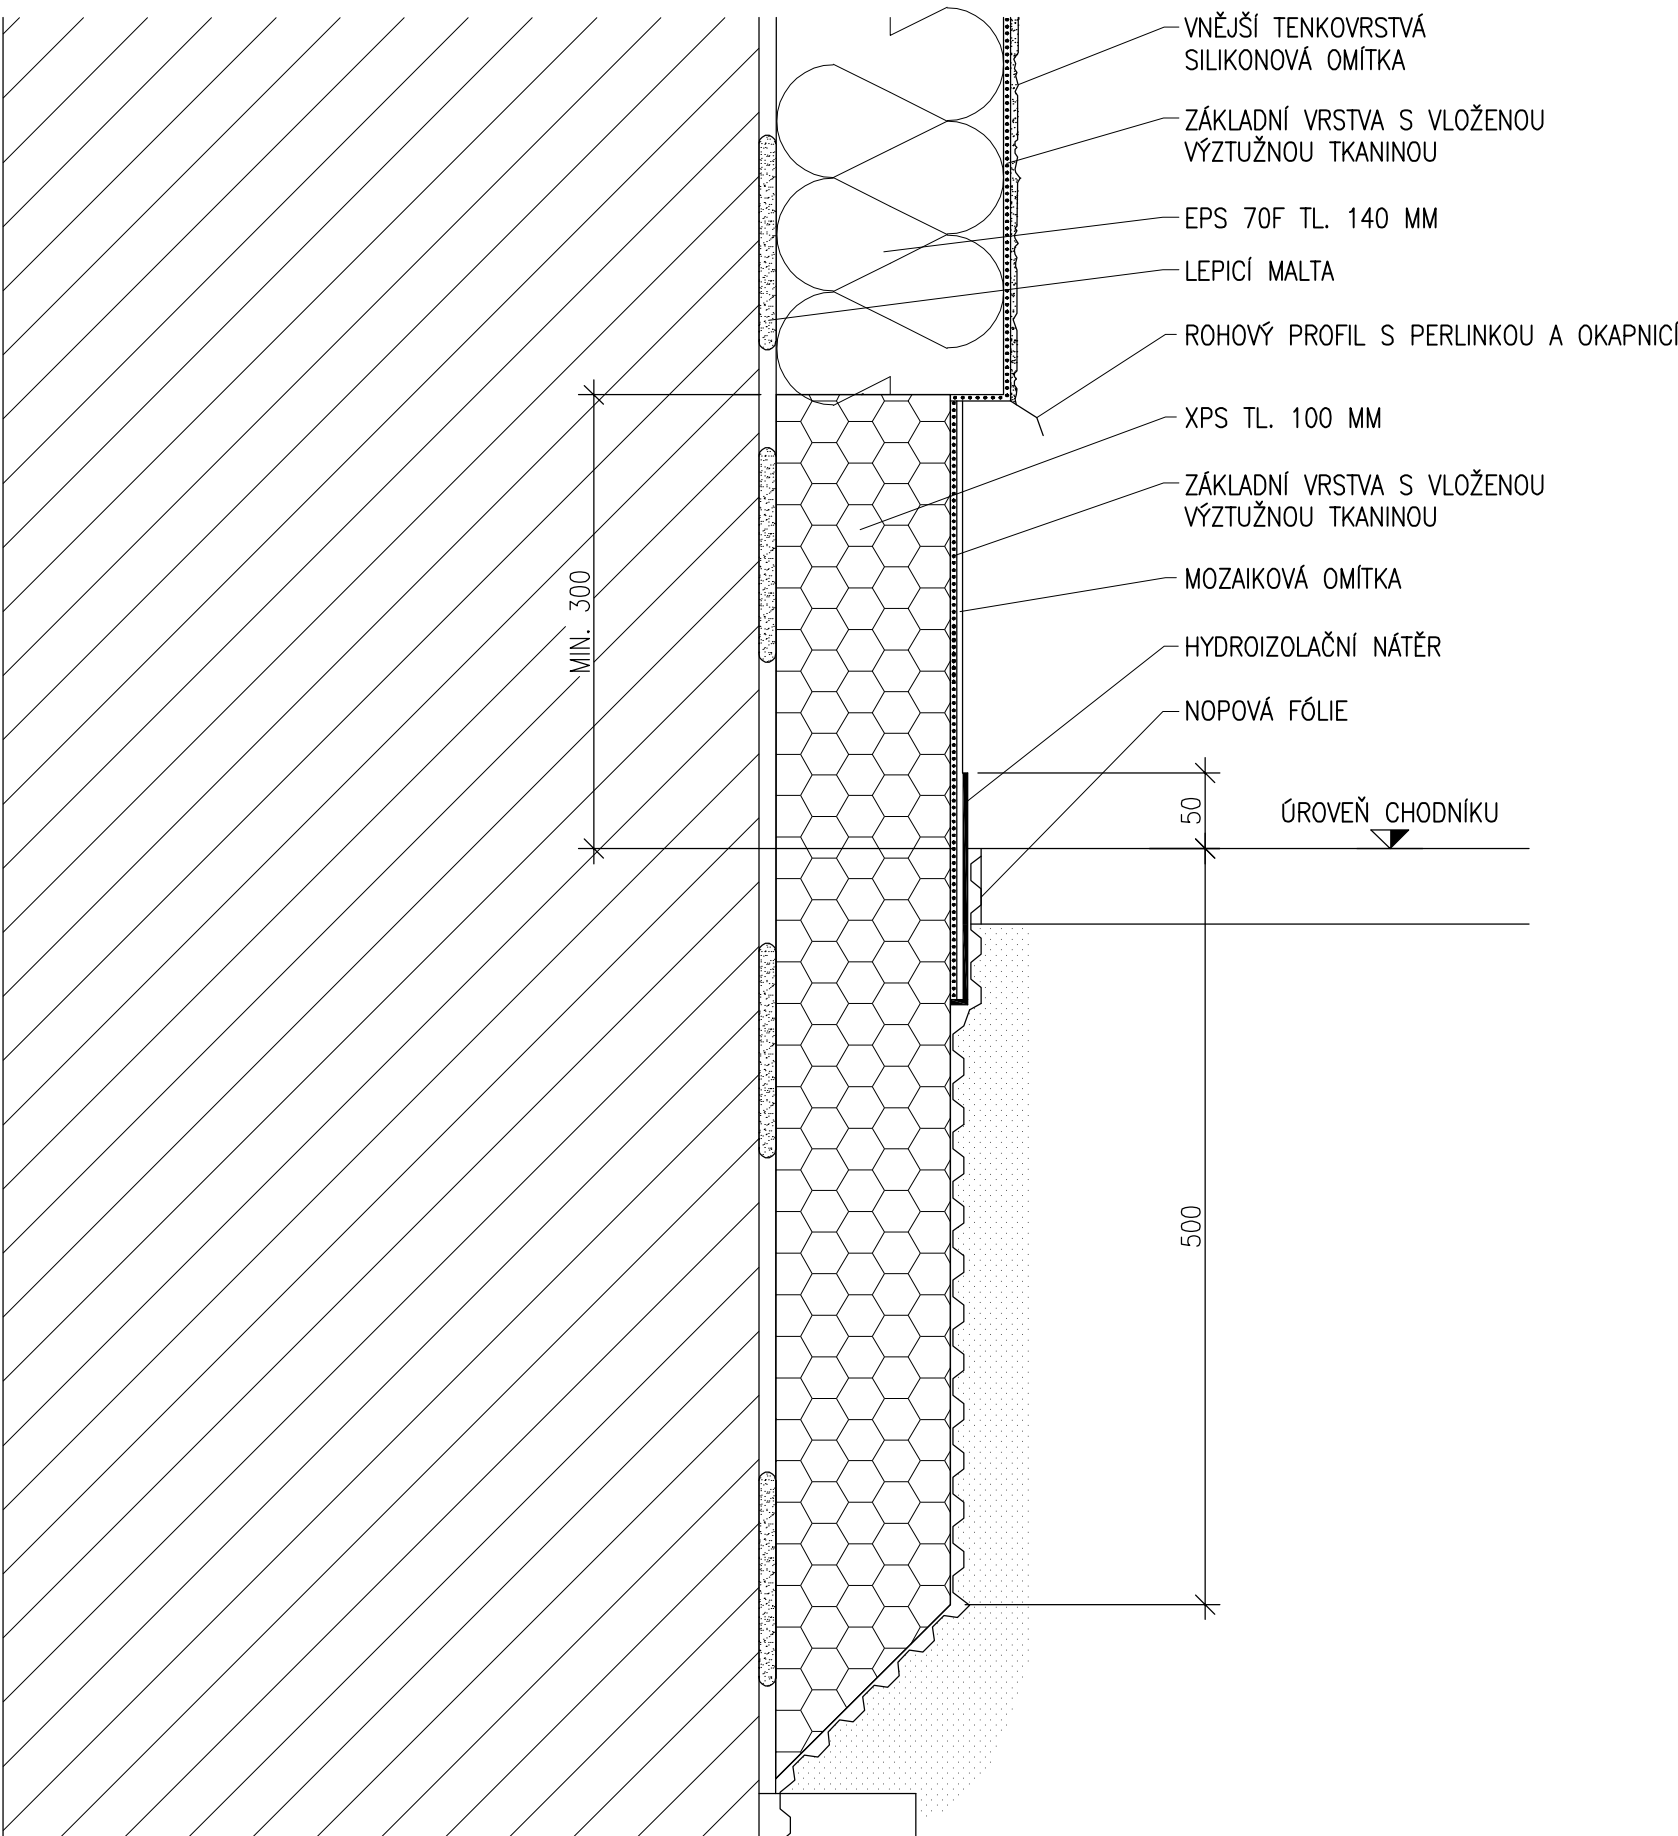

Akce:							ZATEPLENÍ DOMU ČP. 860 VE VLAŠIMI				
Místo		K.Ú. VLAŠIM, PARC. Č. ST.859, UL. LUČNÍ 860, 258 01 VLAŠIM									
Stavebník		STŘEDNÍ PRŮMYSL OVÁ ŠKOLA VLAŠIM, KOMENSKÉHO 41, 258 01 VLAŠIM									
Zodpovědný projektant:			Vypracoval:				ING. MILOŠ ZELENKA autorizace v oboru pozemní stavby ČKAIT: 0009313 OKRUŽNÍ 1846, 258 01 VLAŠIM				
ING. MILOŠ ZELENKA			TOMÁŠ ČERNÝ								
e-mail: zelenkamilos@email.cz			tel.: +420 608 956 958								
Formát:		Datum:		Archivní č.:		Měřítko:		Č.V.		Paré č.	
3xA4		03/2019		99-220/2019		1:5		D1.24			
Stupeň:		Část dokumentace:		STAVEBNĚ KONSTRUKČNÍ							
DSŘ											
Obsah:											
DETAIL SOKLU – ULIČNÍ FASÁDA											