


# DETAIL SOKLU - DVORNÍ FASÁDA

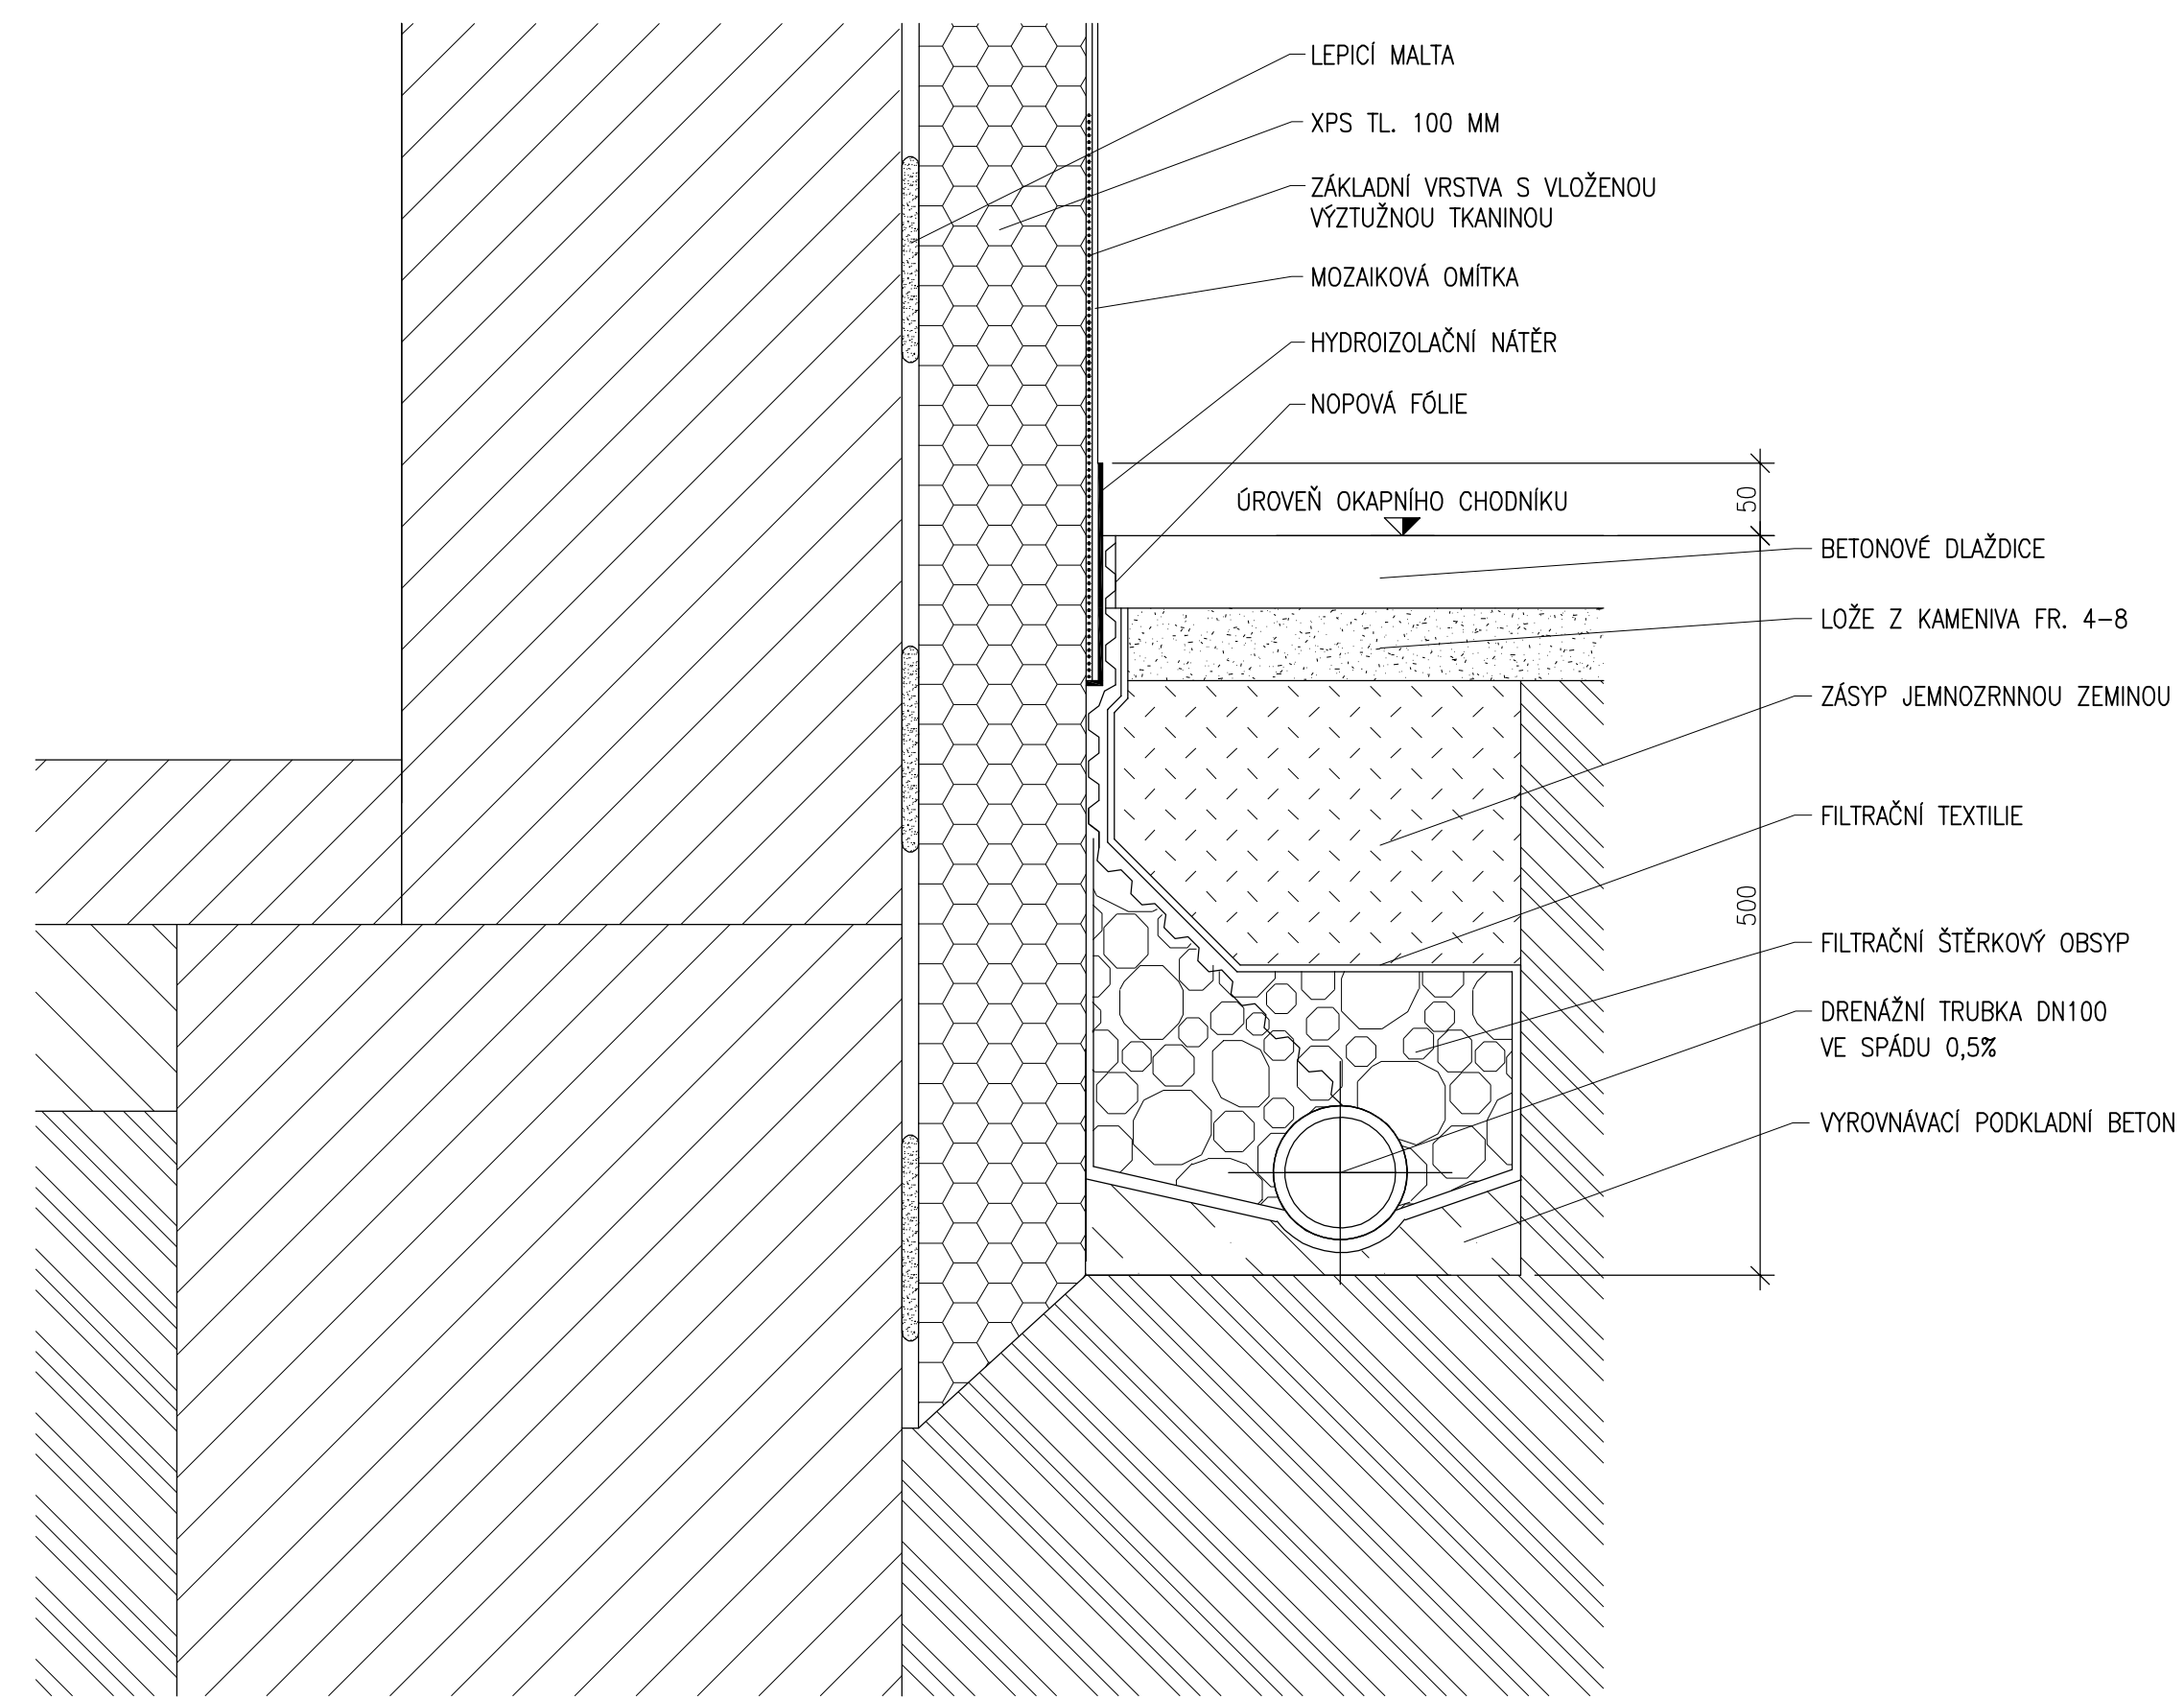

Akce: ZATEPLENÍ DOMU ČP. 860 VE VLAŠIMI						
Místo	K.Ú. VLAŠIM, PARC. Č. ST.859, UL. LUČNÍ 860, 258 01 VLAŠIM					
Stavebník	STŘEDNÍ PRŮMYSLOVÁ ŠKOLA VLAŠIM, KOMENSKÉHO 41, 258 01 VLAŠIM					
Zodpovědný projektant: ING. MILOŠ ZELENKA		Vypracoval: TOMÁŠ ČERNÝ		ING. MILOŠ ZELENKA autorizace v oboru pozemní stavby ČKAIT: 0009313 OKRUŽNÍ 1846, 258 01 VLAŠIM		
e-mail: zelenkamilos@email.cz		tel.: +420 608 956 958				
Formát: 3xA4	Datum: 03/2019	Archivní č.: 99–220/2019		Měřítko: 1:5	Č.v. D1.25	Paré č.
Stupeň: DSŘ	Část dokumentace: STAVEBNĚ KONSTRUKČNÍ					
Obsah: DETAIL SOKLU – DVORNÍ FASÁDA						