


Podélný profil: III/0066h M 1:250/25
Rozsah: km 0,00000 - km 0,03034

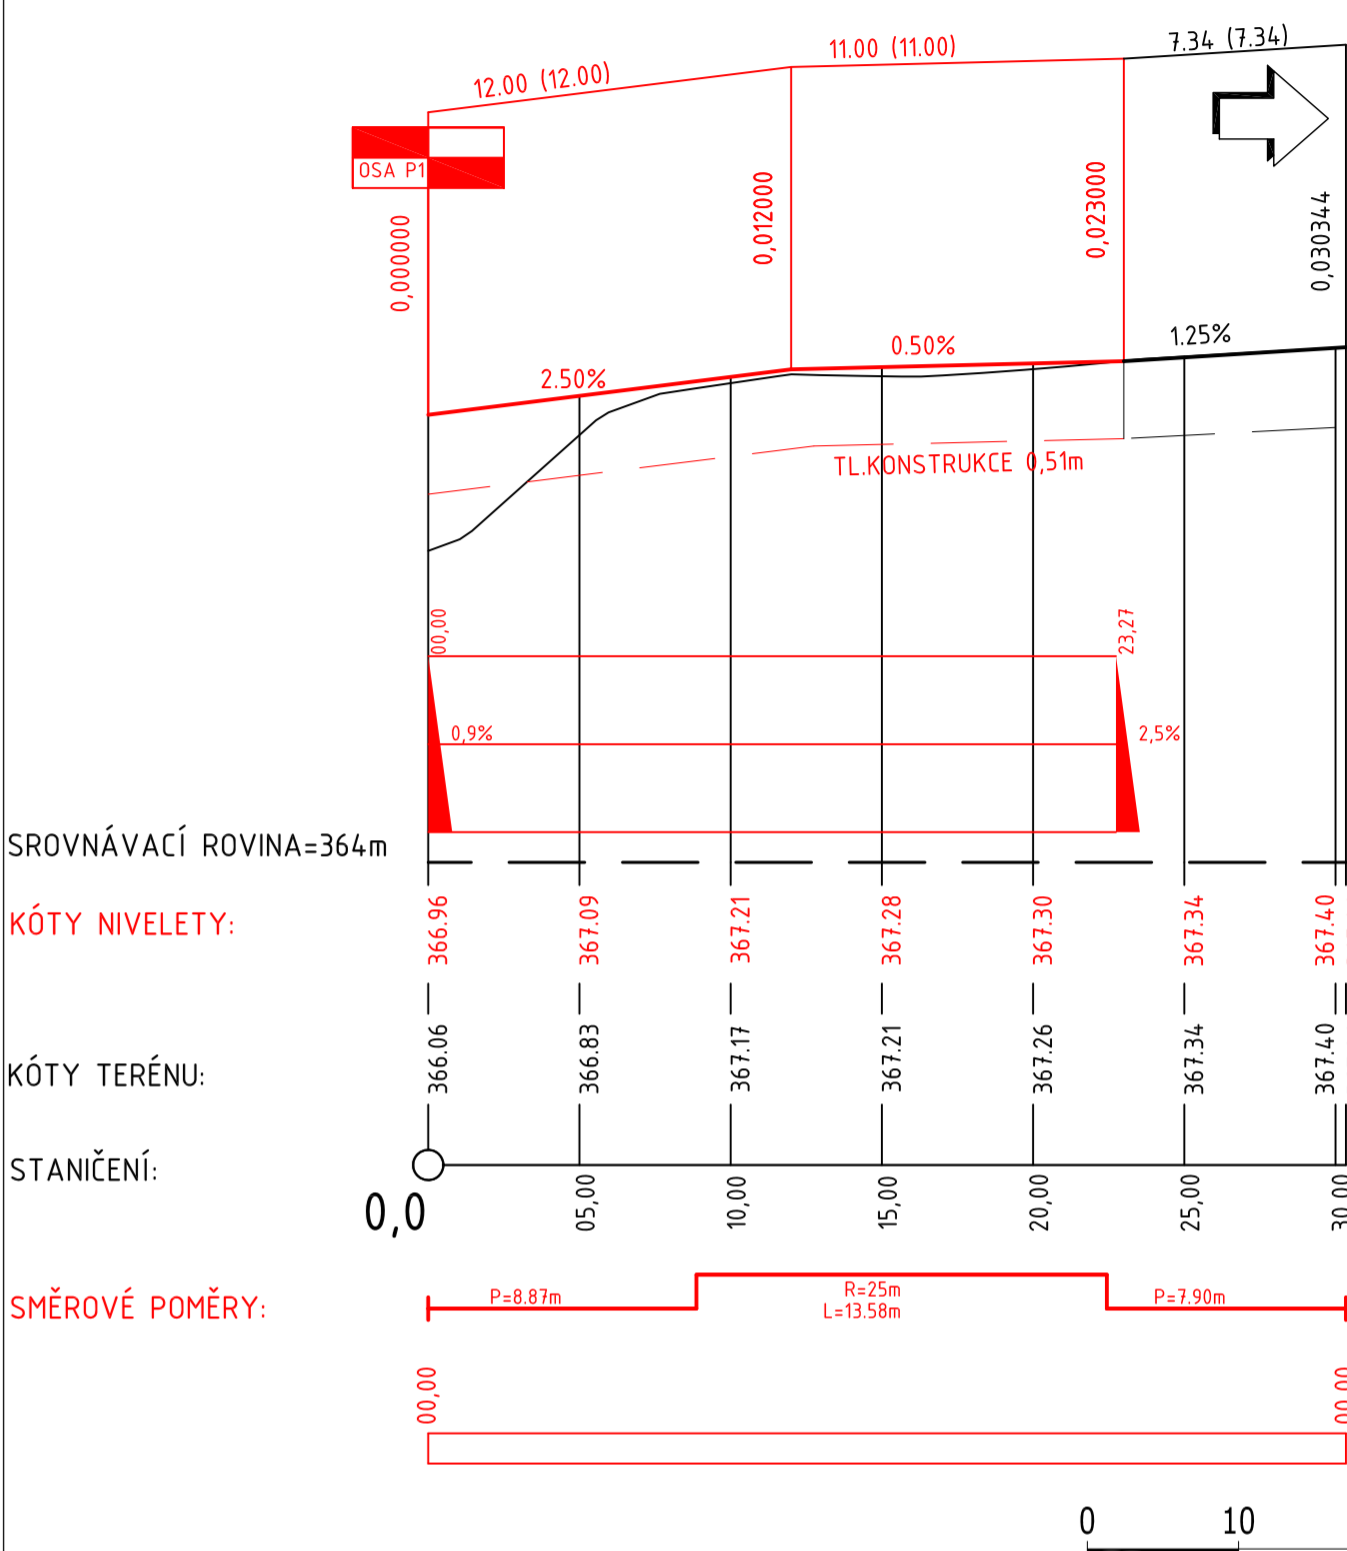

Stavebník 1: PANATONI CZECH REPUBLIC DEVELOPMENT s.r.o. NA PRŮKOPĚ 669/22 110 00 Praha 1 + 420 225 341 336 cto@panatoni.com		Stavebník 2: STŘEDOČESKÝ KRAJ Zborovská 11 150 21 Praha 5 257 280 111 Dátová schránka: keebuyf			
Generální projektant: EUROPEAN TRANSPORTATION CONSULTANCY s.r.o. Anny Letenská 247 120 00 Praha 2 224 211 708 etc@etc-transport.com					
tel.: 224 211 708 e-mail: etc@etc-transport.com					
Obec:	DOBROVÍZ, JENEČ	HSP:	Ing. John Henley	Čísle zak.:	14PP130
Místo stavby:	k.ú. Dobrovíz, k.ú. Jeneč	Odpovědný projektant:	Ing. Miloš Maxa	Formát:	5x84
Stupeň:	DSP / DPS	Vypracoval:	Ing. Karel Smejkal	Datum:	10/2014
			Ing. Jiří Souček	Hvězdička:	1:500
Název stavby:	KOMUNIKAČNÍ PROPOJENÍ MŮK JENEČ - DOBROVÍZ				Čísle parčí:
Stavební objekt	SO 101 - PRODLOUŽENÍ SILNICE III/0073				
Část dokumentace	C1 - OBJEKTY POZEMNÍ KOMUNIKACE				
Název dokumentu:	PODÉLNÝ PROFIL KOMUNIKACE				číslo výkresu: C.1.2.2 realizace: 00