


Schéma dílčích délek a spojek kabelu
OK Jeneč - Vyšíněk

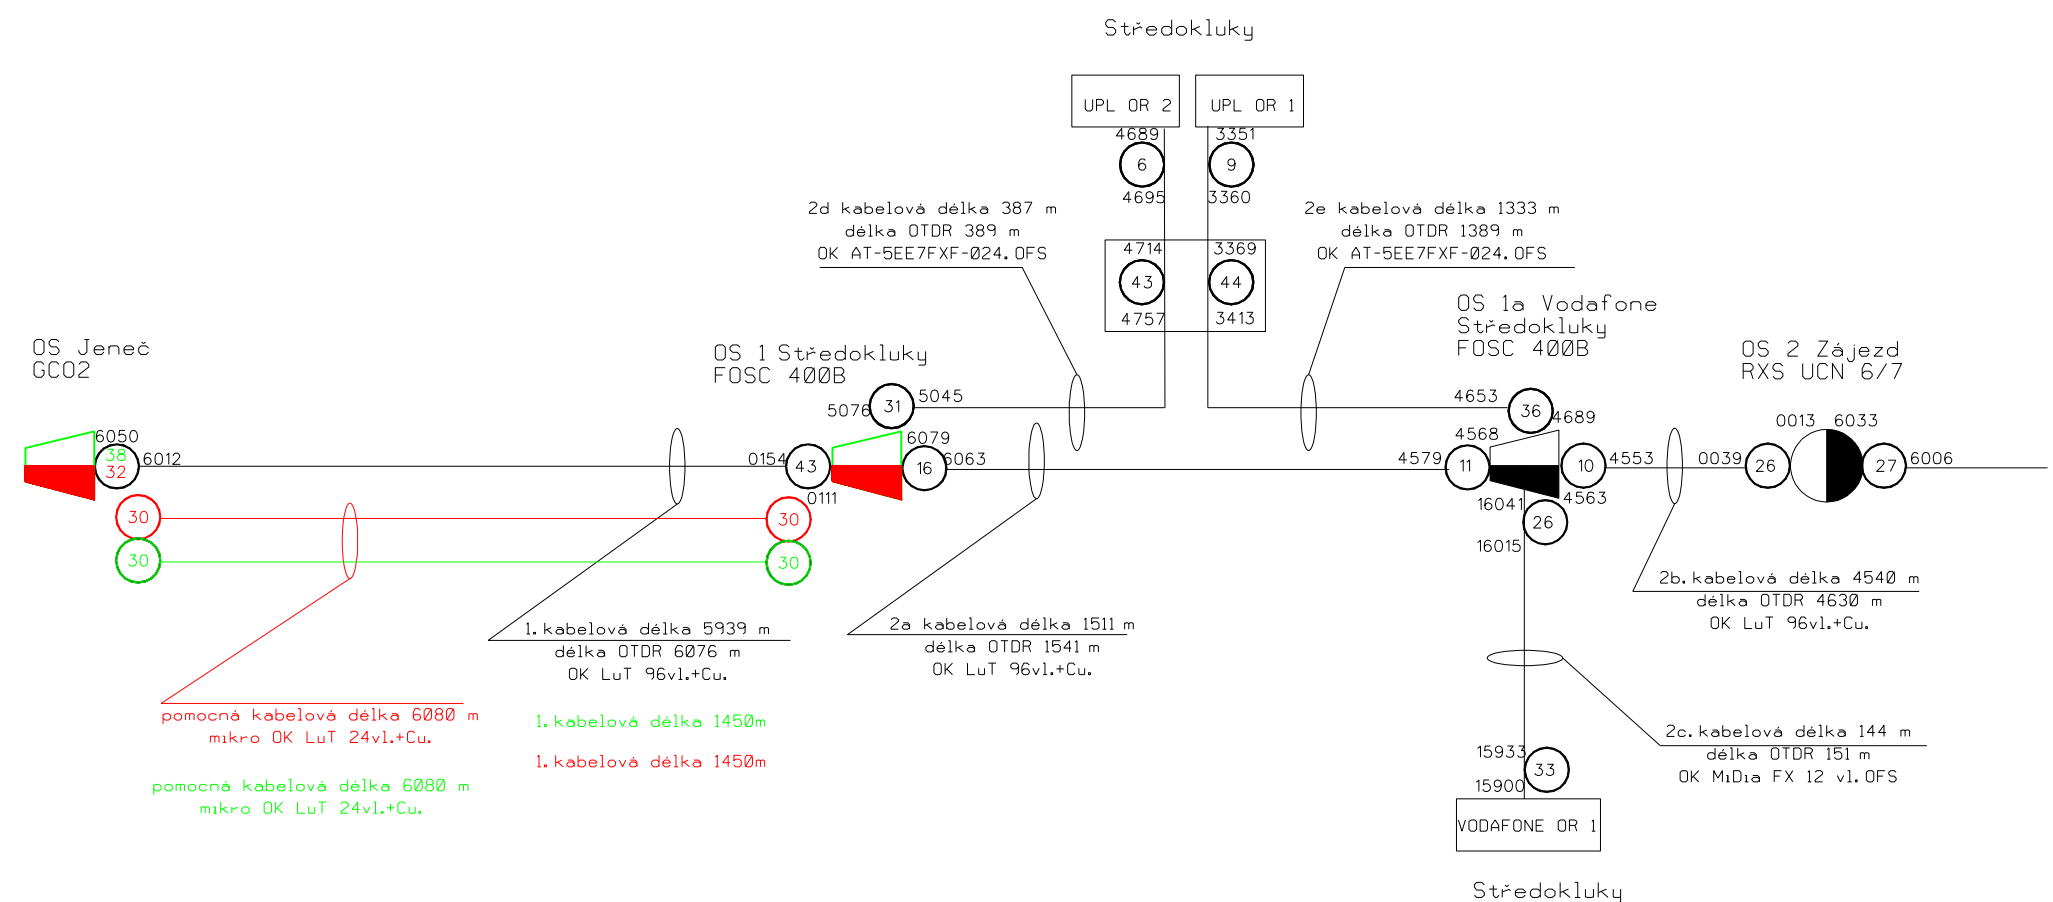


Legenda :

stávající zařízení

nově budované zařízení

demontované zařízení

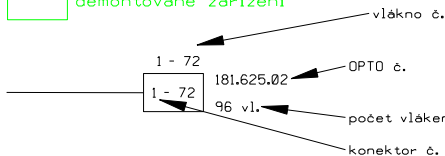

ZODPOVĚDNÝ PROJEKTANT:	VYPRACOVAL:	SCHVÁLIL:	BOHEMIATEL® Libušská 210, 142 00 Praha 4 tel.:241470038	
P. Vokrouhlik	Eva Aichingerová	P. Vokrouhlik		
INVESTOR: Panattoni Czech Republic Development, s.r.o.			FORMÁT:	A 3
OBEC: Jeneč, Dobrovíz			DATUM:	10/2014
KRAJ: Středočeský			STUPEŇ:	DSP/DPS
Komunikační propojení MÚK Jeneč-Dobrovíz přeložka sdělovacích vedení			ČÍSLO ZAKÁZKY:	1100/2014
			MĚŘÍTKO:	ČÍSLO VÝKRESU: 5
schema OK itself			-	