


POHLED JIŽNÍ - NOVÝ STAV

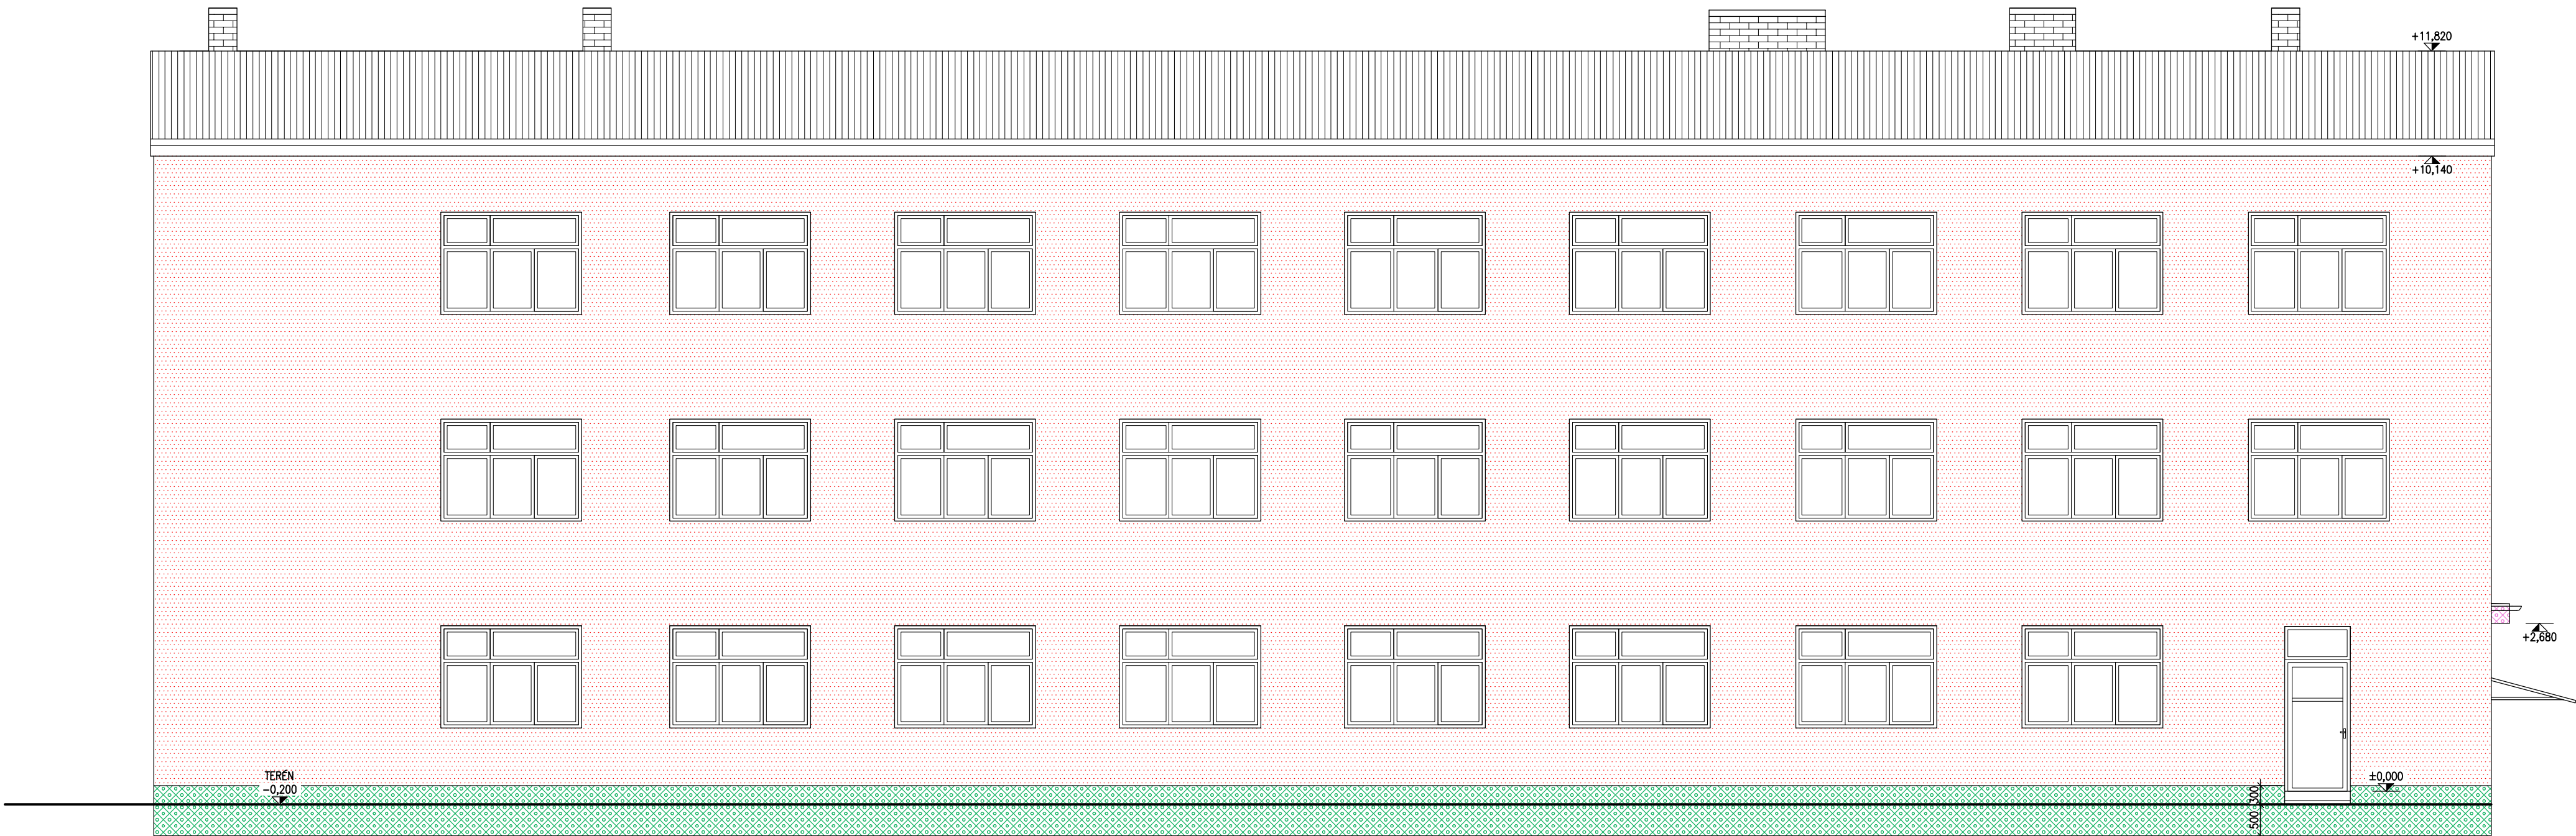

LEGENDA

- KONTAKTNÍ ZATEPLOVACÍ SYTÉM S EPS 70F TL. 150 MM (ŠPALETY 30 MM)
- KONTAKTNÍ ZATEPLOVACÍ SYTÉM S EPS PERIMETR TL. 150 MM DO VÝŠKY 300 MM NAD PŘILEHLÝ TERÉN NEBO VODOR. KONSTRUKCE, DO HLoubKY MIN. 500 MM POD TERÉN
- KONTAKTNÍ ZATEPLOVACÍ SYTÉM S XPS TL. 50 MM

Akce:

ZATEPLENÍ BUDOVY SPŠ VLAŠIM – VELIŠSKÁ

Místo	K.Ú. VLAŠIM, PARC. Č. ST.1761				
Stavebník	STŘEDNÍ PRŮMYSLOVÁ ŠKOLA VLAŠIM, KOMENSKÉHO 41, 258 01 VLAŠIM				
Kreslil: JIŘÍ HORÁLEK tel.: +420 776 229 008 e-mail: jiri.horalek@javornikuvlasimi.cz		Zodpovědný projektant: TOMÁŠ ČERNÝ tel.: +420 602 217 466 e-mail: cerny@tcloket.cz		Podpis:	
Formát: 4xA4	Datum: 12/2019	Archivní č.: XXX-281/2019			
Stupeň: DSŘ	Část dokumentace: STAVEBNĚ KONSTRUKČNÍ		Měřítko: 1: 75	Č.v. D1.16	Paré č.
Obsah: POHLED JIŽNÍ – NOVÝ STAV					