


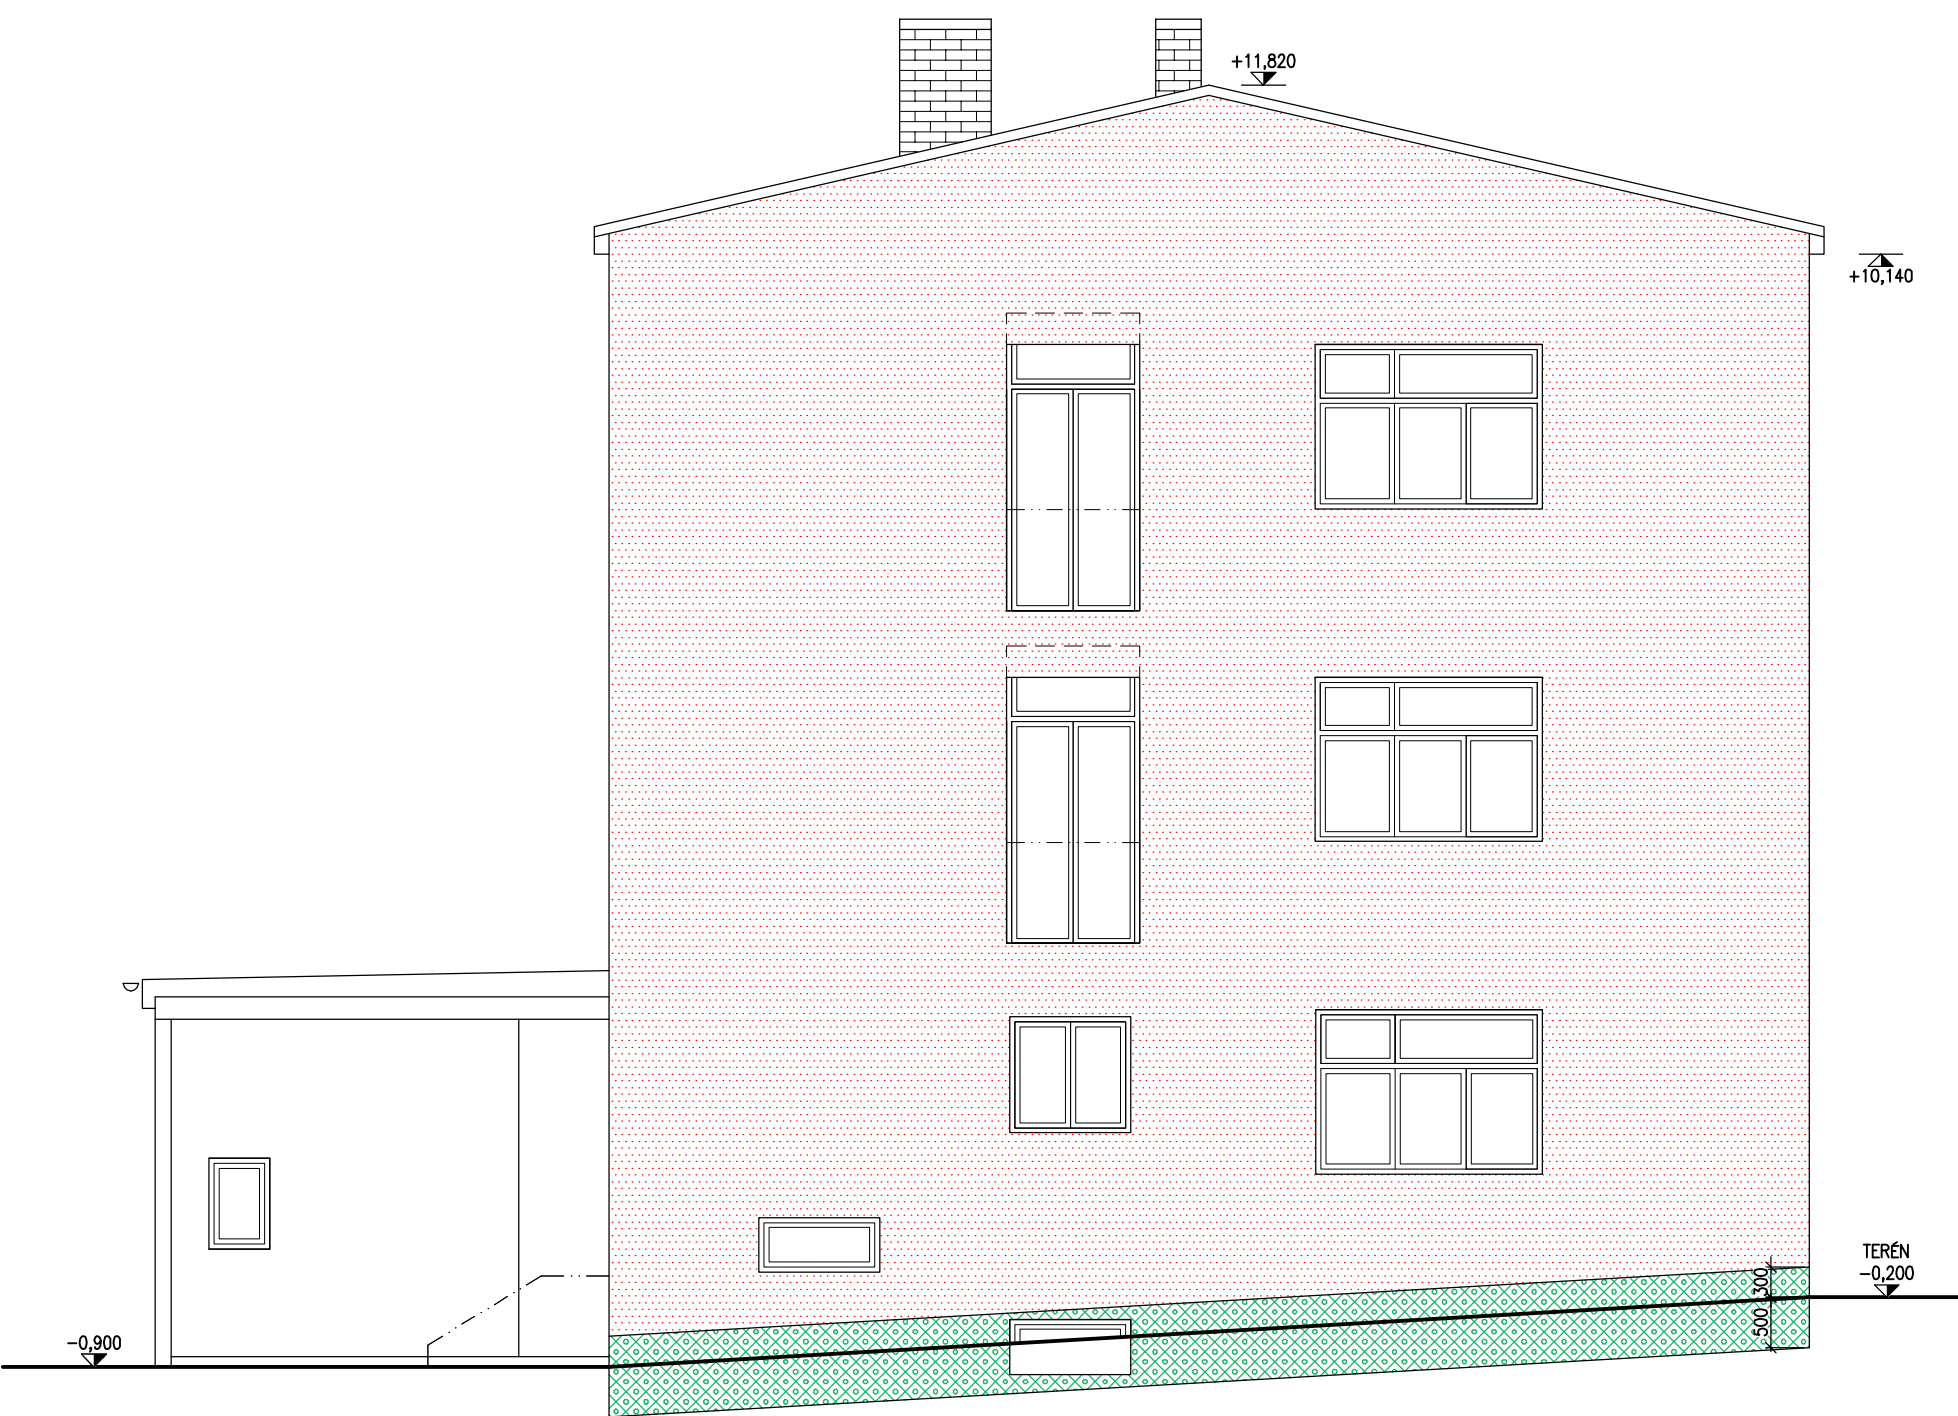

POHLED ZÁPADNÍ - NOVÝ STAV



LEGENDA

-  KONTAKTNÍ ZATEPLOVACÍ SYTÉM S EPS 70F
TL. 150 MM (ŠPALETY 30 MM)
-  KONTAKTNÍ ZATEPLOVACÍ SYTÉM S EPS PERIMETR TL. 150 MM
DO VÝŠKY 300 MM NAD PŘÍLEHLÝ TERÉN NEBO VODOR. KONSTRUKCE,
DO HLOUBKY MIN. 500 MM POD TERÉN

Akce:					
ZATEPLENÍ BUDOVY SPŠ VLAŠIM – VELÍŠSKÁ					
Místo	K.Ú. VLAŠIM, PARC. Č. ST.1761				
Stavebník	STŘEDNÍ PRŮMYSLOVÁ ŠKOLA VLAŠIM, KOMENSKÉHO 41, 258 01 VLAŠIM				
Kreslil: JIŘÍ HORÁLEK		Zodpovědný projektant: TOMÁŠ ČERNÝ		Podpis:	
tel.: +420 776 229 008 e-mail: jiri.horalek@javornikuvlasimi.cz		tel.: +420 602 217 466 e-mail: cerny@tcloket.cz			
Formát: 3xA4	Datum: 12/2019	Archivní č.: XXX–281/2019	Měřítka:	Č.v.	Paré č.
Stupeň: DSŘ	Část dokumentace: STAVEBNĚ KONSTRUKČNÍ		1: 75	D1.17	
Obsah: POHLED ZÁPADNÍ – NOVÝ STAV					