


POHLED ZÁPADNÍ - BAREVNÉ ŘEŠENÍ

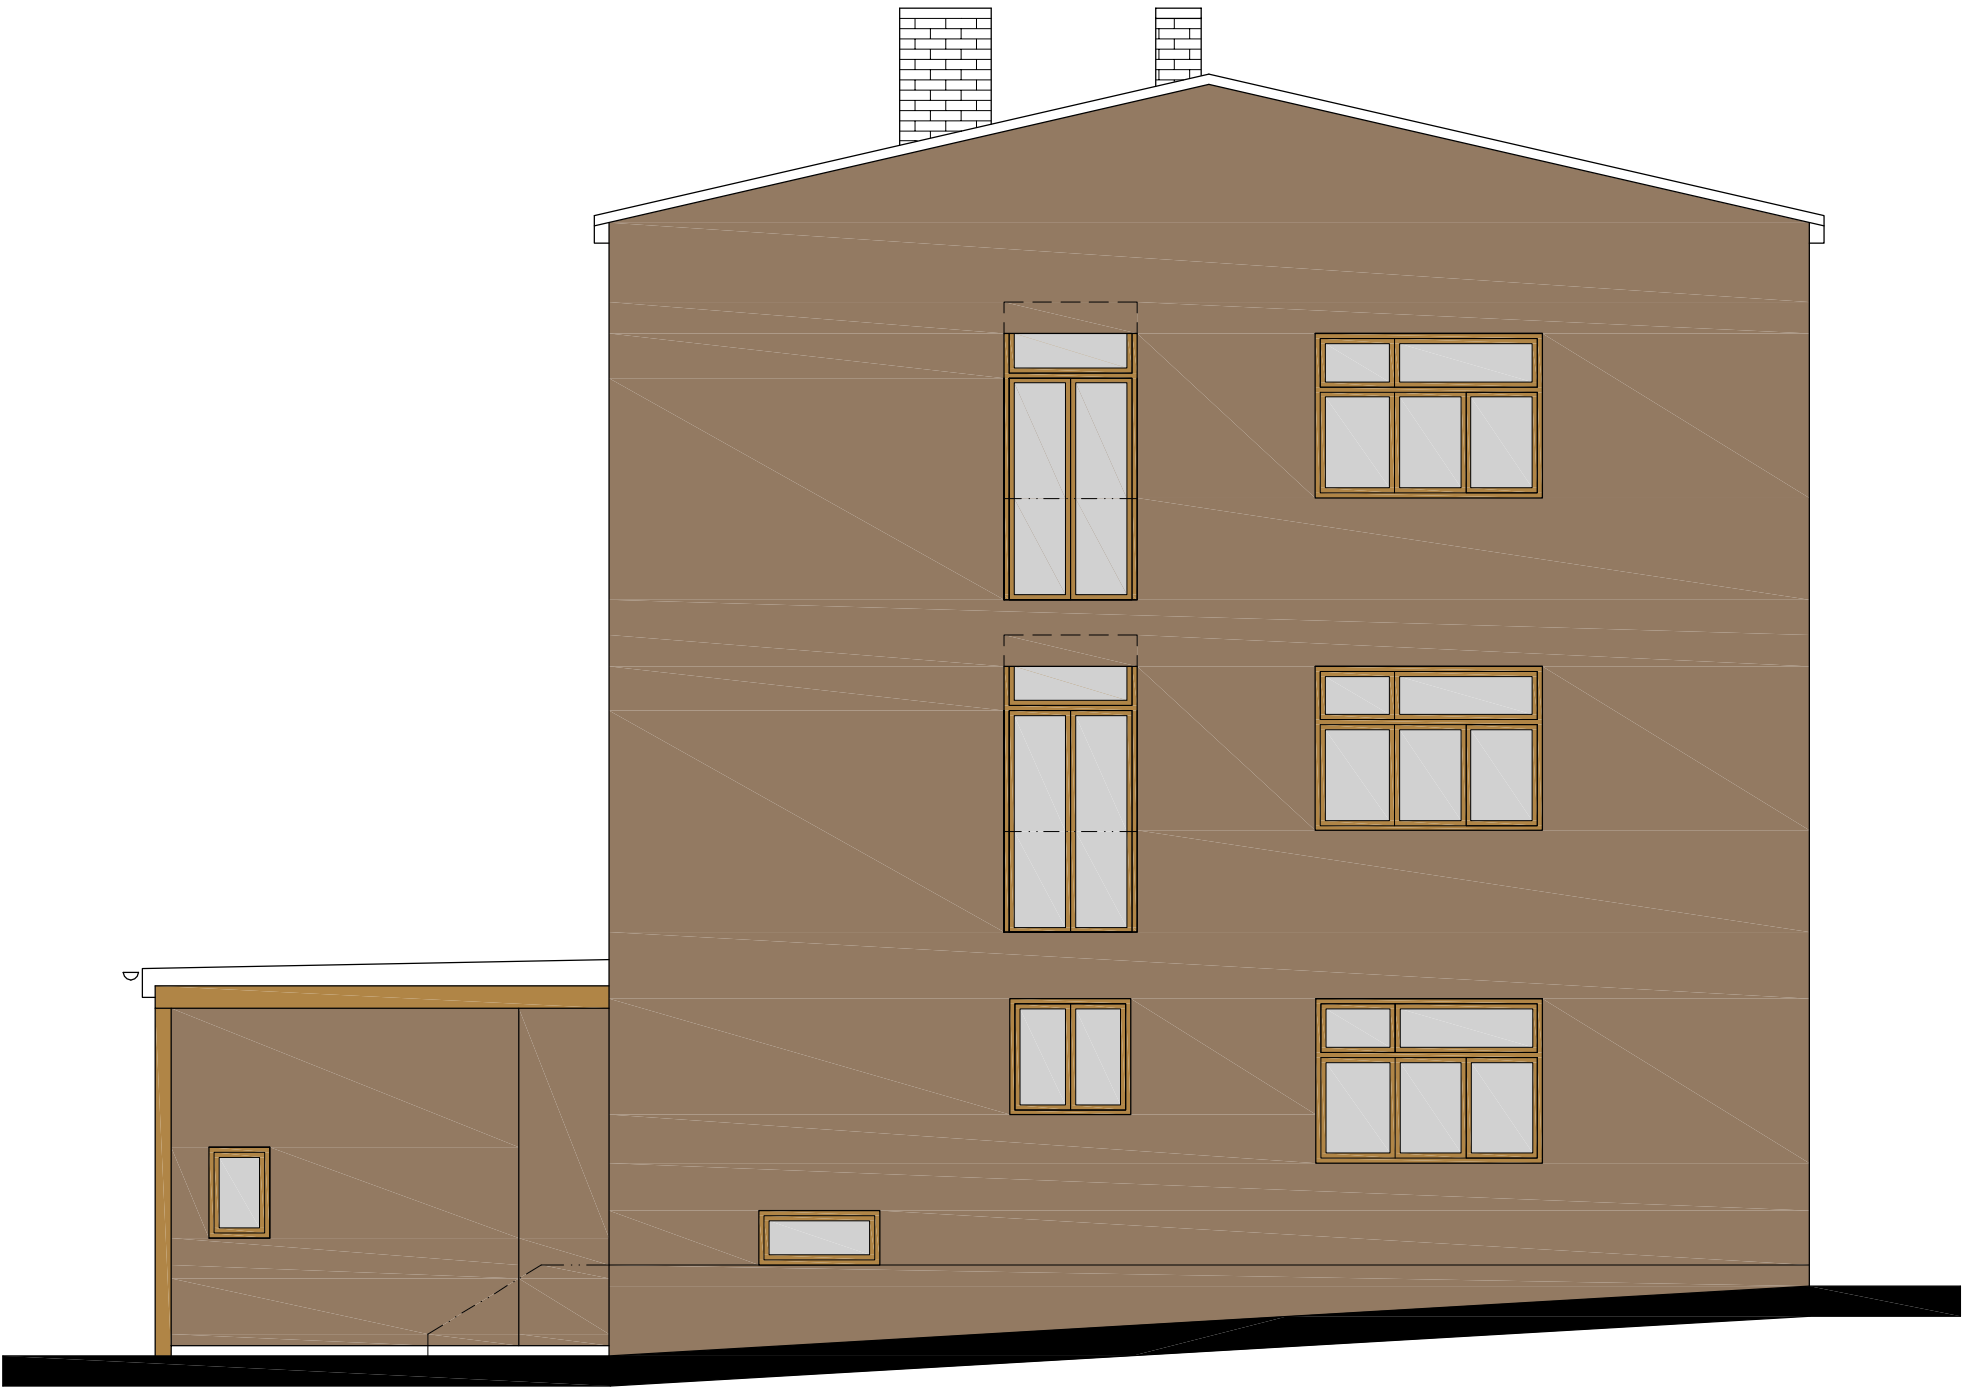

Akce:					
ZATEPLENÍ BUDOVY SPŠ VLAŠIM – VELÍŠSKÁ					
Místo	K.Ú. VLAŠIM, PARC. Č. ST.1761				
Stavebník	STŘEDNÍ PRŮMYSL OVÁ ŠKOLA VLAŠIM, KOMENSKÉHO 41, 258 01 VLAŠIM				
Kreslil: JIŘÍ HORÁLEK		Zodpovědný projektant: TOMÁŠ ČERNÝ		Podpis:	
tel.: +420 776 229 008 e-mail: jiri.horalek@javornikuvlasimi.cz		tel.: +420 602 217 466 e-mail: cerny@tclonet.cz			
Formát: 3xA4	Datum: 12/2019	Archivní č.: XXX-281/2019	Měřítko: 1: 75	Č.v. D1.23	Paré č.
Stupeň: DSŘ	Část dokumentace: STAVEBNĚ KONSTRUKČNÍ				
Obsah: POHLED ZÁPADNÍ – BAREVNÉ ŘEŠENÍ					