


POHLED SEVERNÍ - STÁVAJÍCÍ STAV

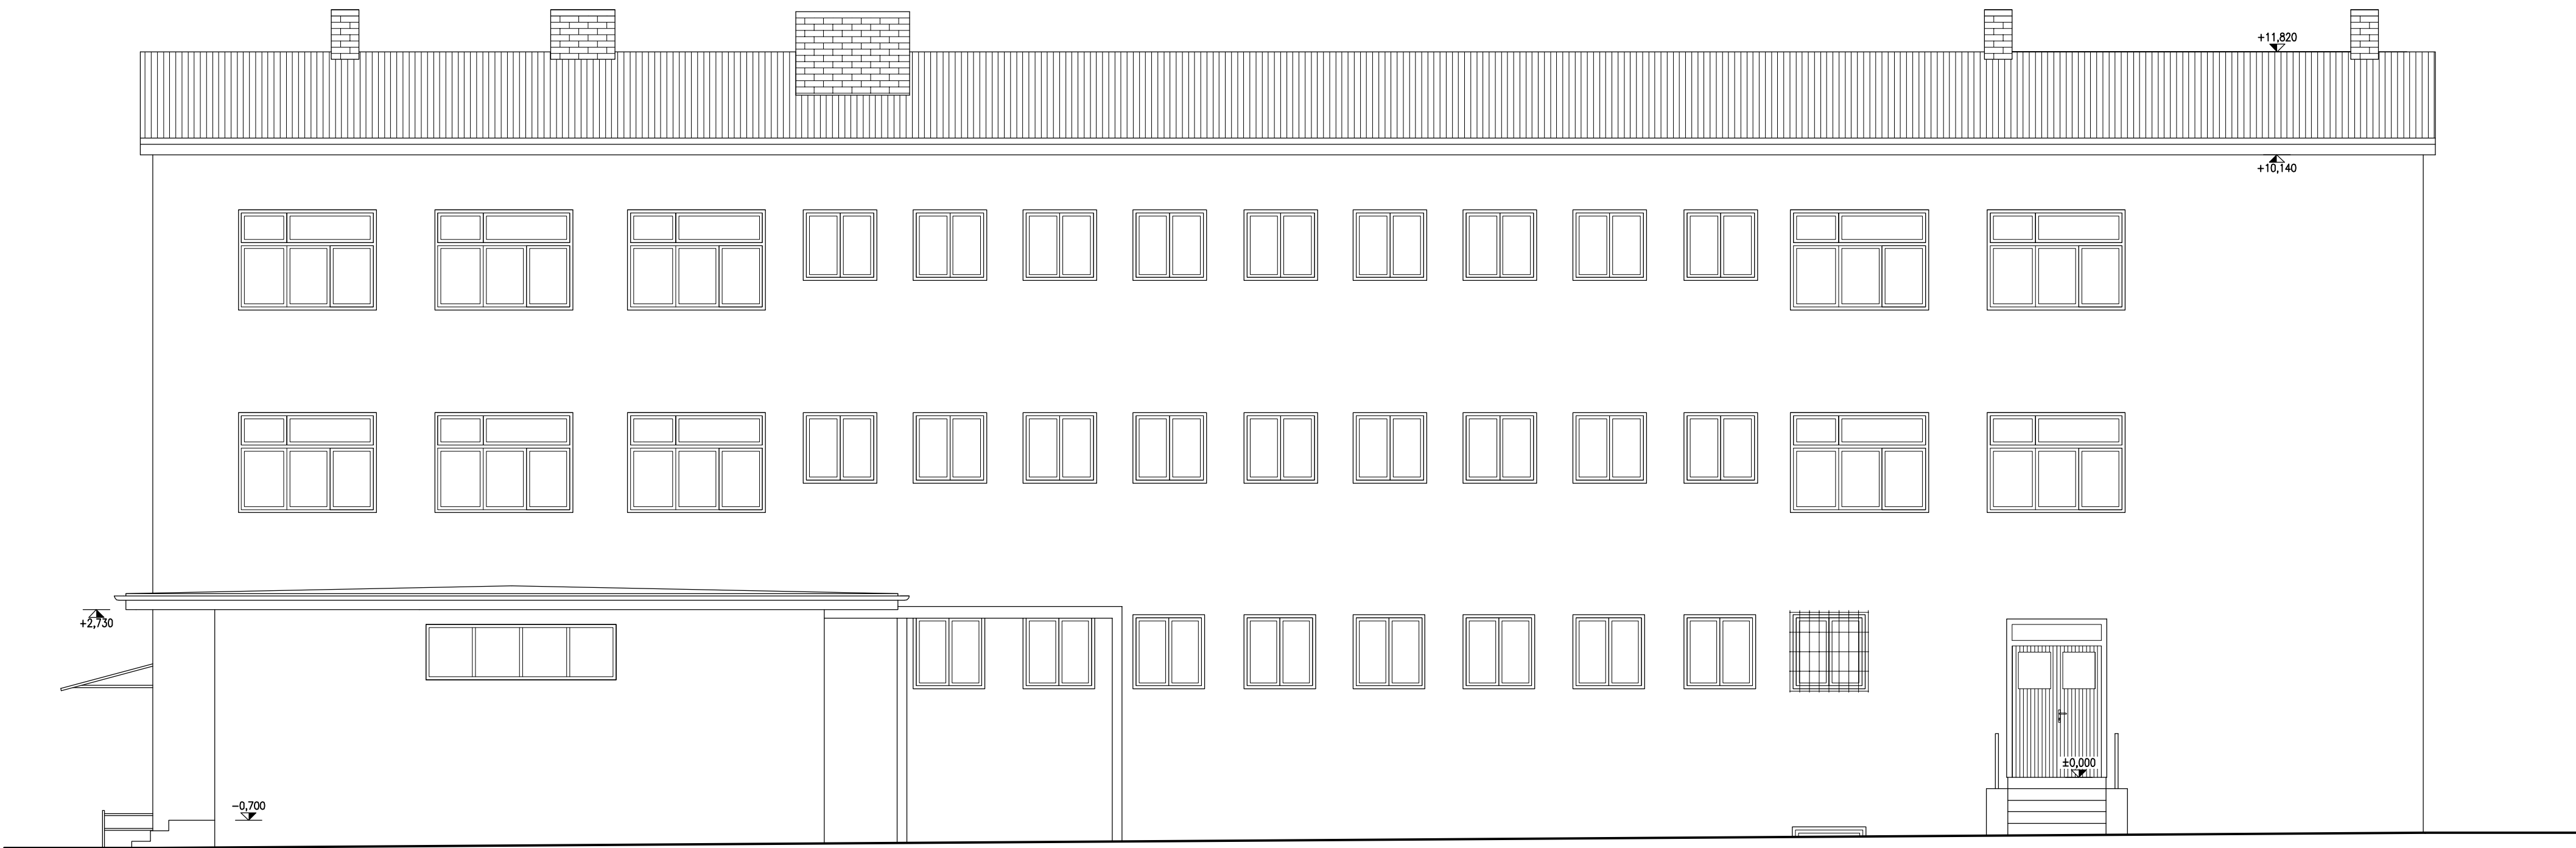

Akce:					
ZATEPLENÍ BUDOVY SPŠ VLAŠIM – VELIŠSKÁ					
Místo	K.Ú. VLAŠIM, PARC. Č. ST.1761				
Stavebník	STŘEDNÍ PRŮMYSL OVÁ ŠKOLA VLAŠIM, KOMENSKÉHO 41, 258 01 VLAŠIM				
Kreslil:	Zodpovědný projektant:		Podpis:		
JIŘÍ HORÁLEK	TOMÁŠ ČERNÝ				
tel.: +420 776 229 008	tel.: +420 602 217 466				
e-mail: jiri.horalek@javornikuvlasimi.cz	e-mail: cerny@tloket.cz				
Formát:	Datum:	Archivní č.:	Měřitko:	Č.V.	Paré č.
4xA4	12/2019	XXX-281/2019	1:75	D1.9	
Stupeň:	Část dokumentace:	STAVEBNĚ KONSTRUKČNÍ			
DSŘ					
Obsah:					
POHLED SEVERNÍ – STÁVAJÍCÍ STAV					