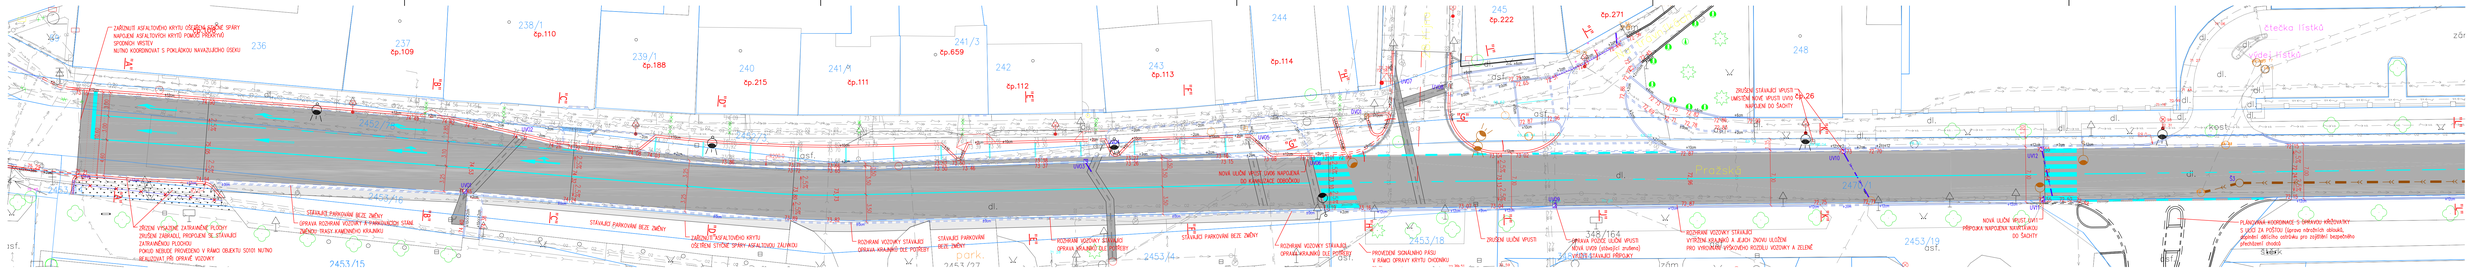

LEGENDA:

- VOZOVKA, kompletní konstrukce – asfaltový beton
- VOZOVKA, stupňovitě napojení se stávající – asfaltový beton
- KAMENNÁ OBRUBA OP3 š. 250 mm
- KAMENNÝ KRAJNÍK OP6 š. 150 mm
- DVOUŘÁDKA KAMENNÝCH KOSTEK DROBNÝCH (120/120/120)

Před započetím zemních prací je nutno vytyčit všechna vedení inženýrských sítí

Souřadný systém: JTSK
Výškový systém: B.p.v.

	Ing. Jiří Chlář dopravní inženýr projektant dopravních staveb autorizace ČKAIT 1012 626	Autorizoval	Ing. Jiří Chlář	Profese	doprava
		Vypracoval	Ing. Jiří Chlář	Číslo zakázky	201623-2
Místo stavby	Ulice Pražská, města Dobříš			Datum	12/2017
Investor stavby	město Dobříš			Stupeň	DPS
Objednatel dok.	město Dobříš, Odbor místního rozvoje			Revize	A
Název akce	DOBŘÍŠ REKONSTRUKCE ULICE PRAŽSKÁ			Formát	
				Počet	6x44
Název objektu	SO102 – VOZOVKA (INVESTICE KRAJE)			Měřítko	1:250
Název přílohy	SITUACE DOPRAVNÍHO ŘEŠENÍ			Číslo přílohy	B.102.2