




PŘÍČNÝ ŘEZ "A"

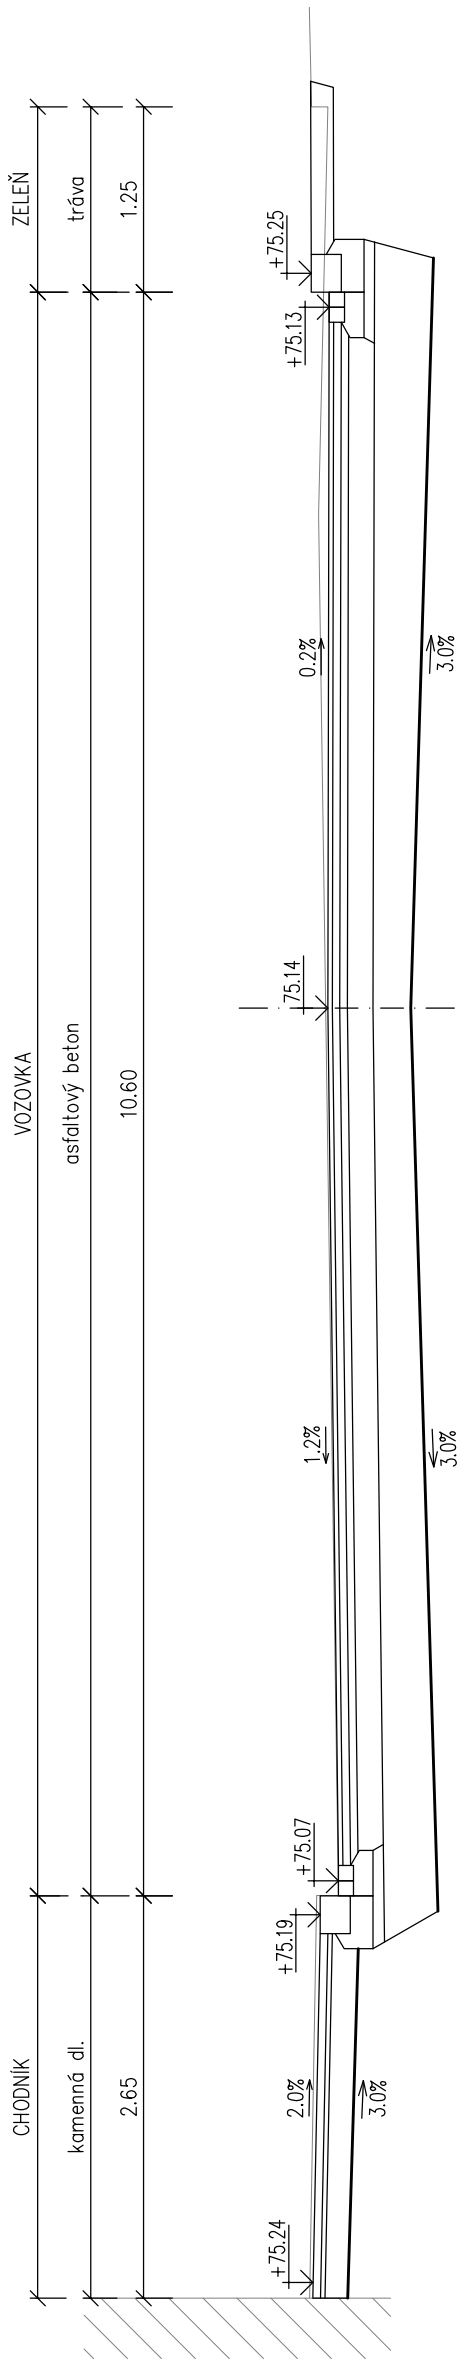


PŘÍČNÝ ŘEZ "B"

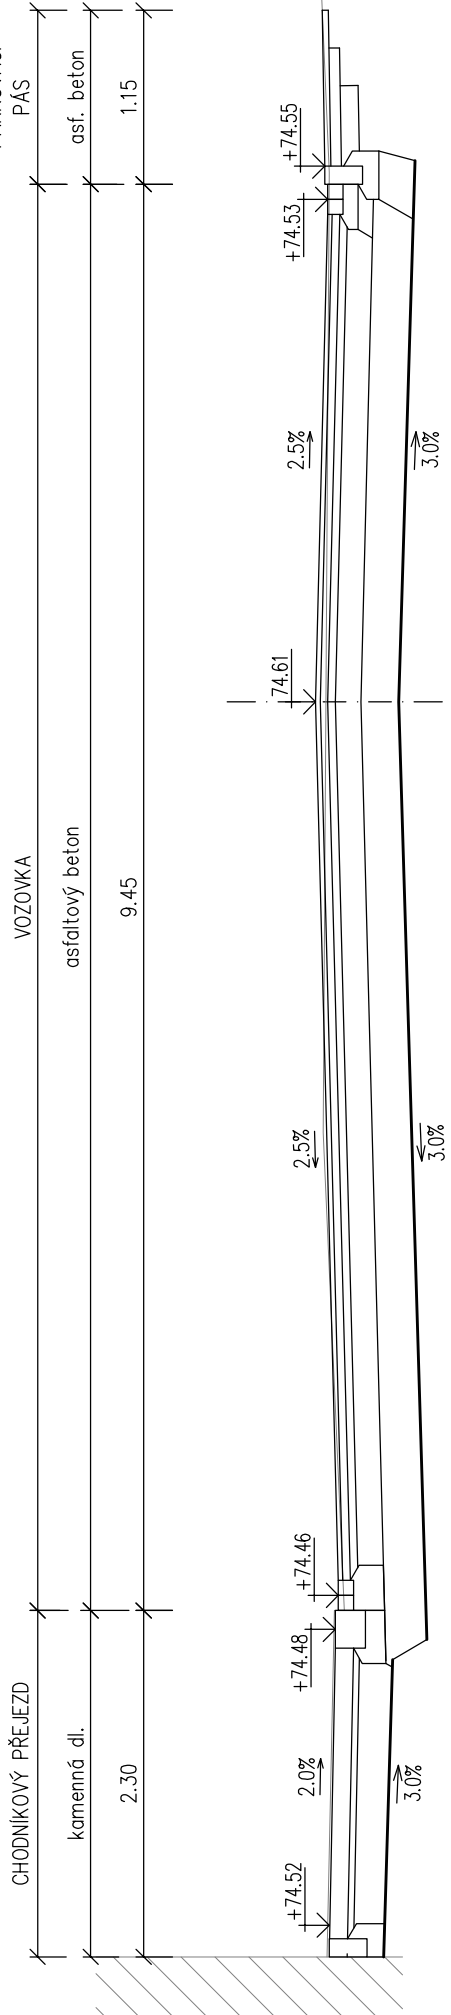


PŘÍČNÝ ŘEZ "C"

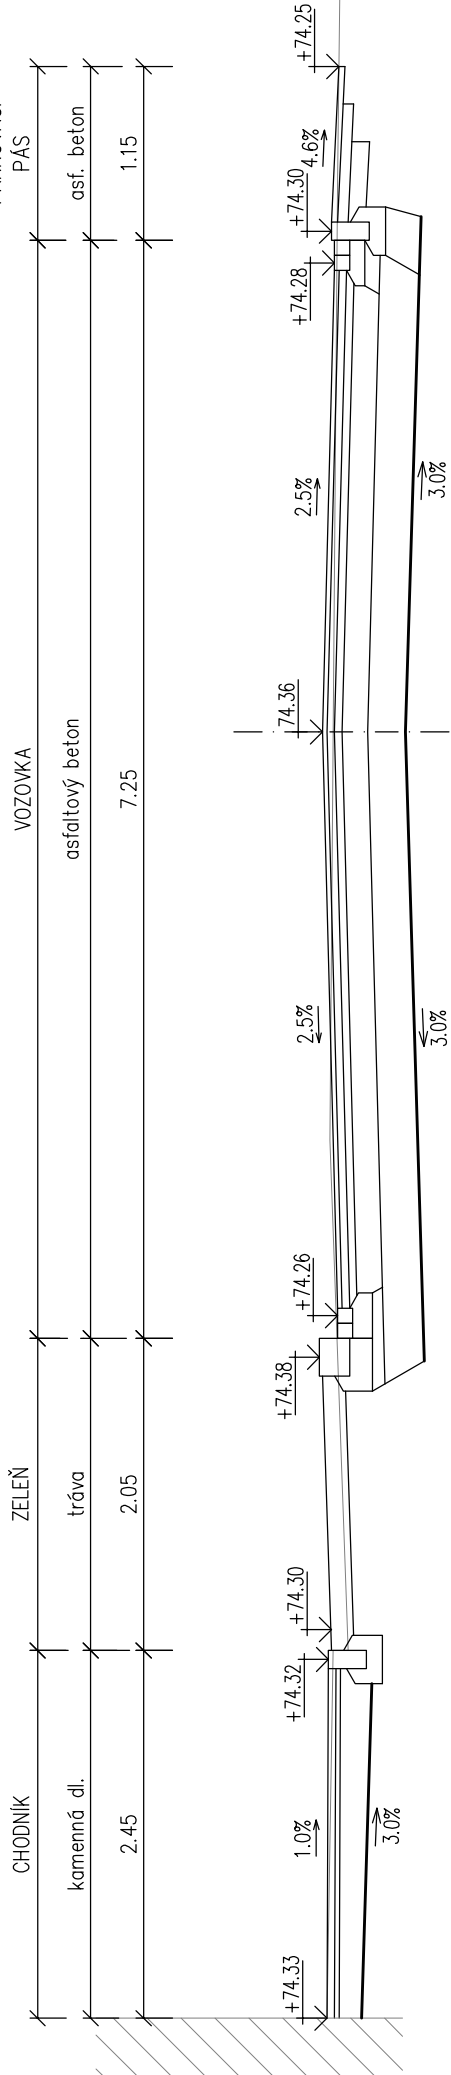


PŘÍČNÝ ŘEZ "D"

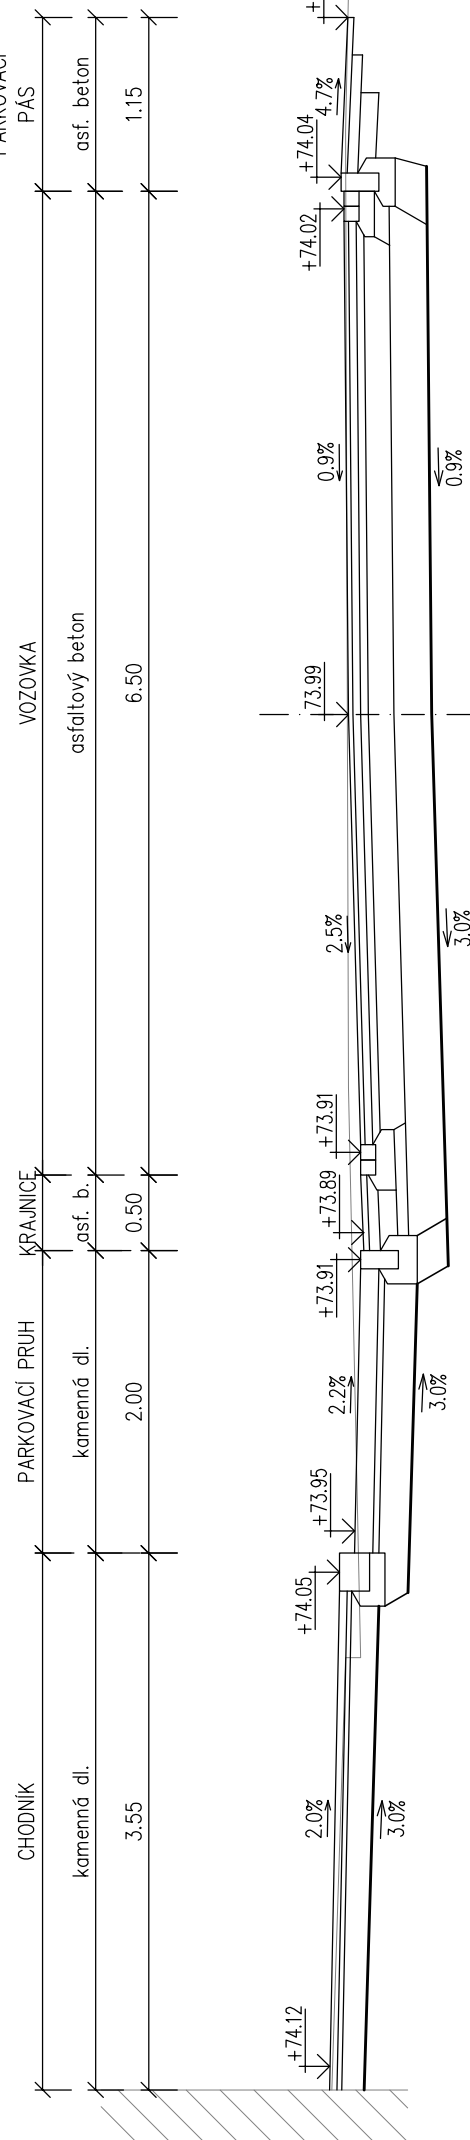


PŘÍČNÝ ŘEZ "E"

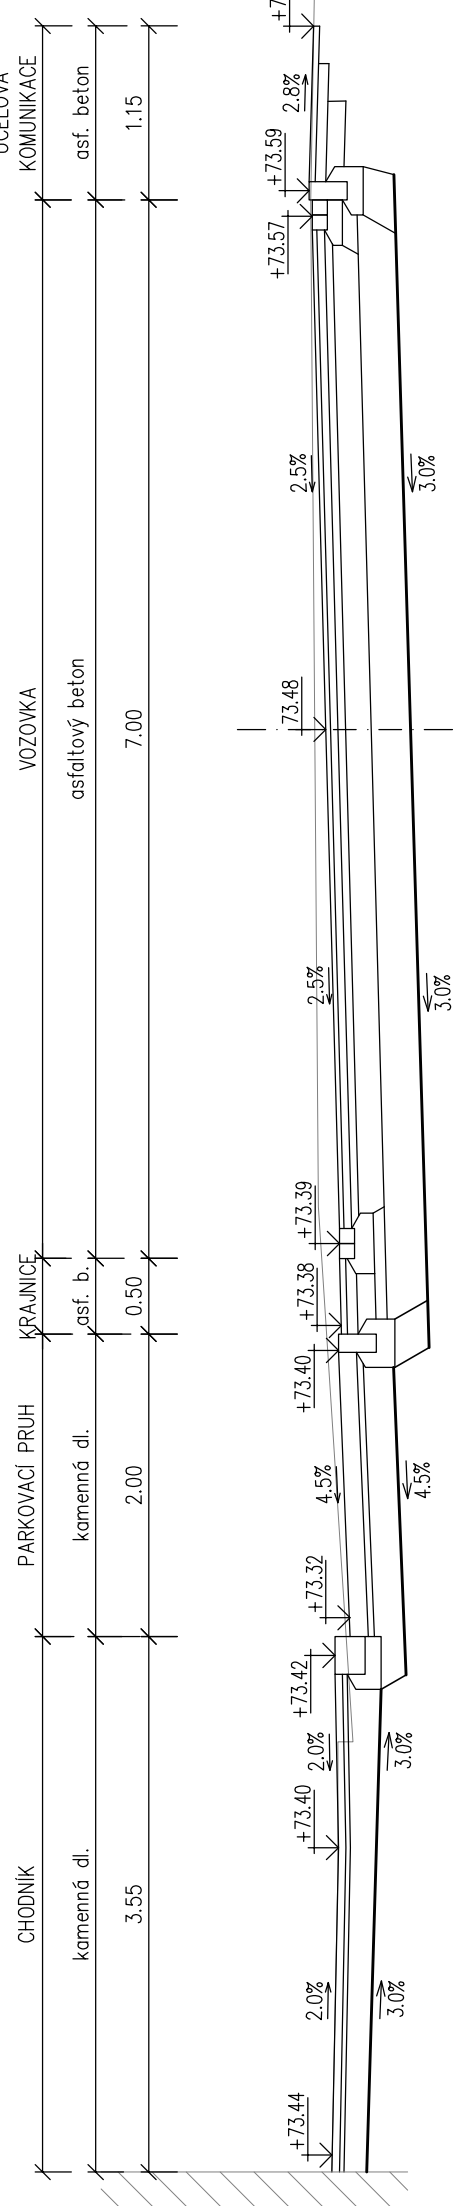


PŘÍČNÝ ŘEZ "F"

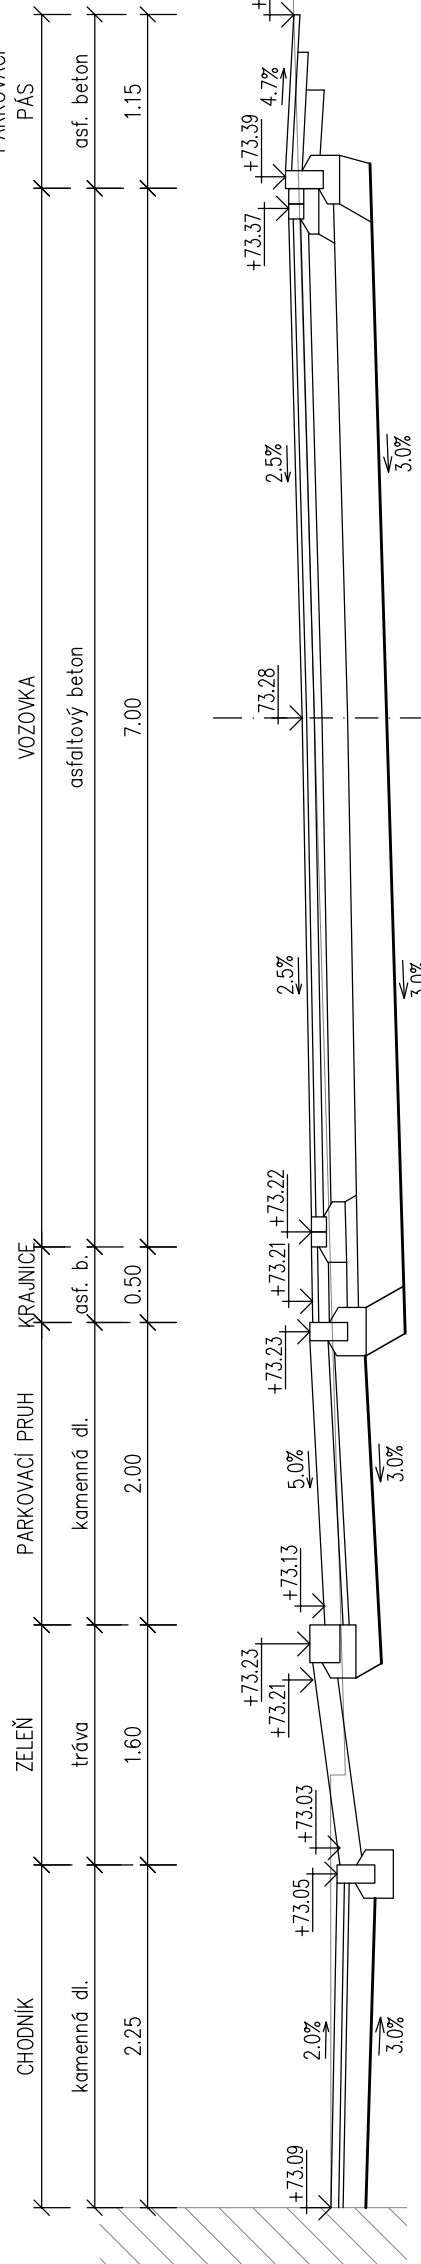


PŘÍČNÝ ŘEZ "G"

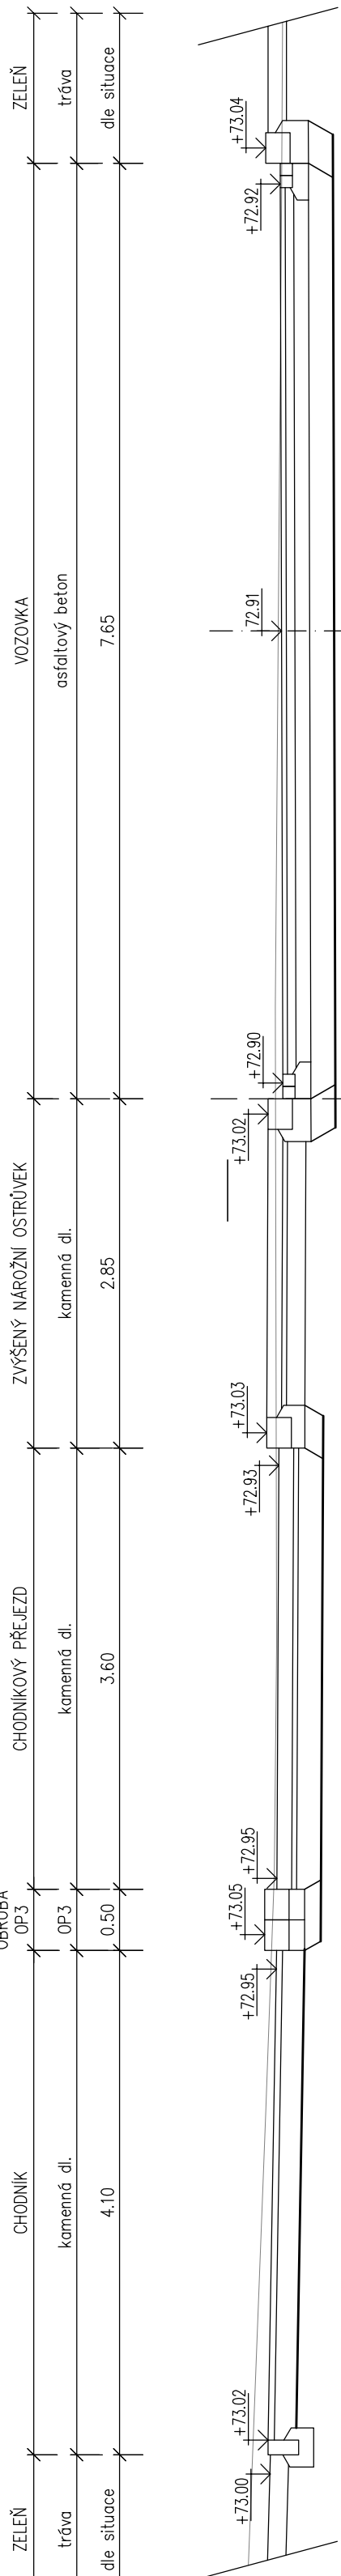


PŘÍČNÝ ŘEZ "H"

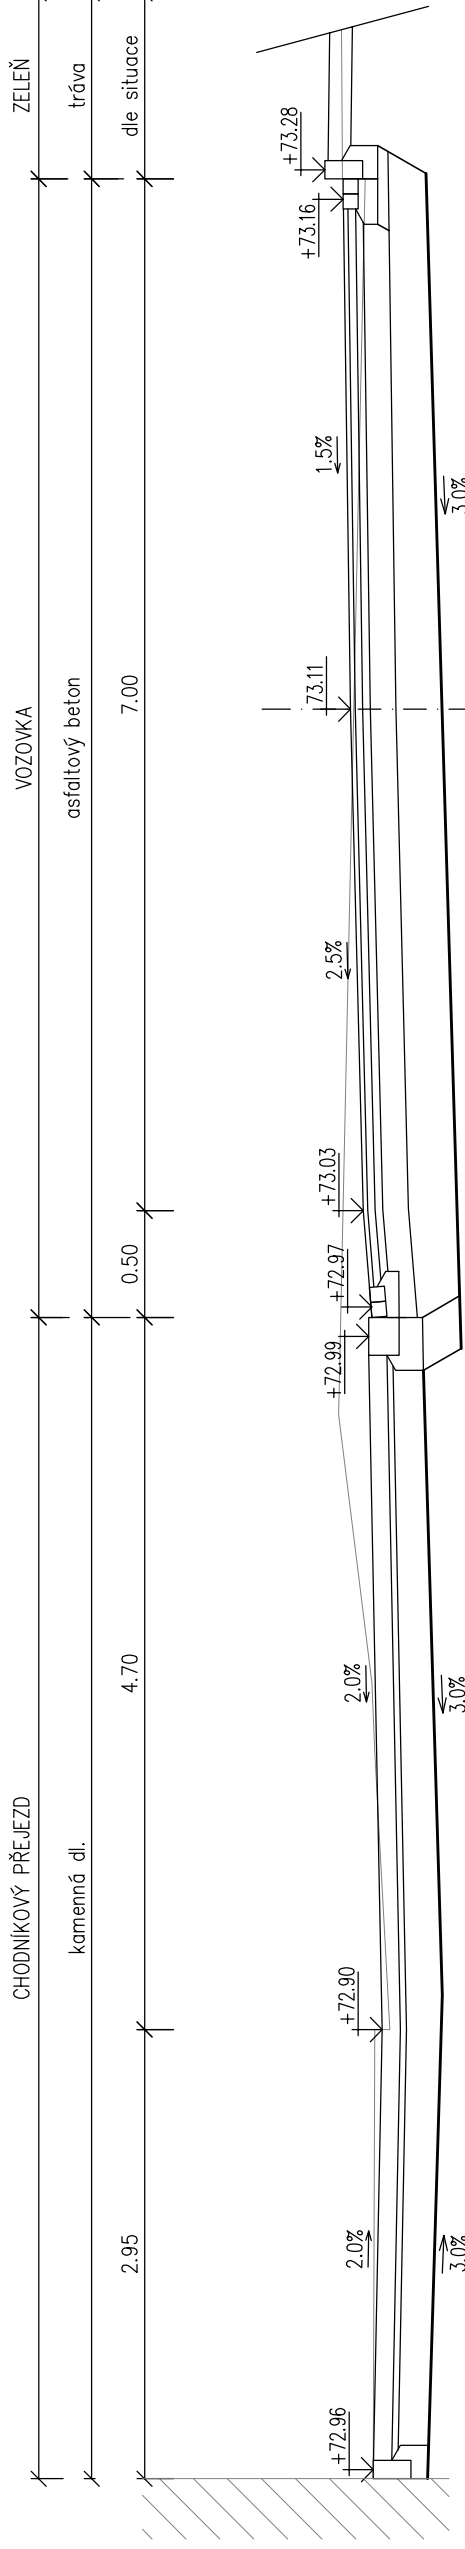


PŘÍČNÝ ŘEZ "I"

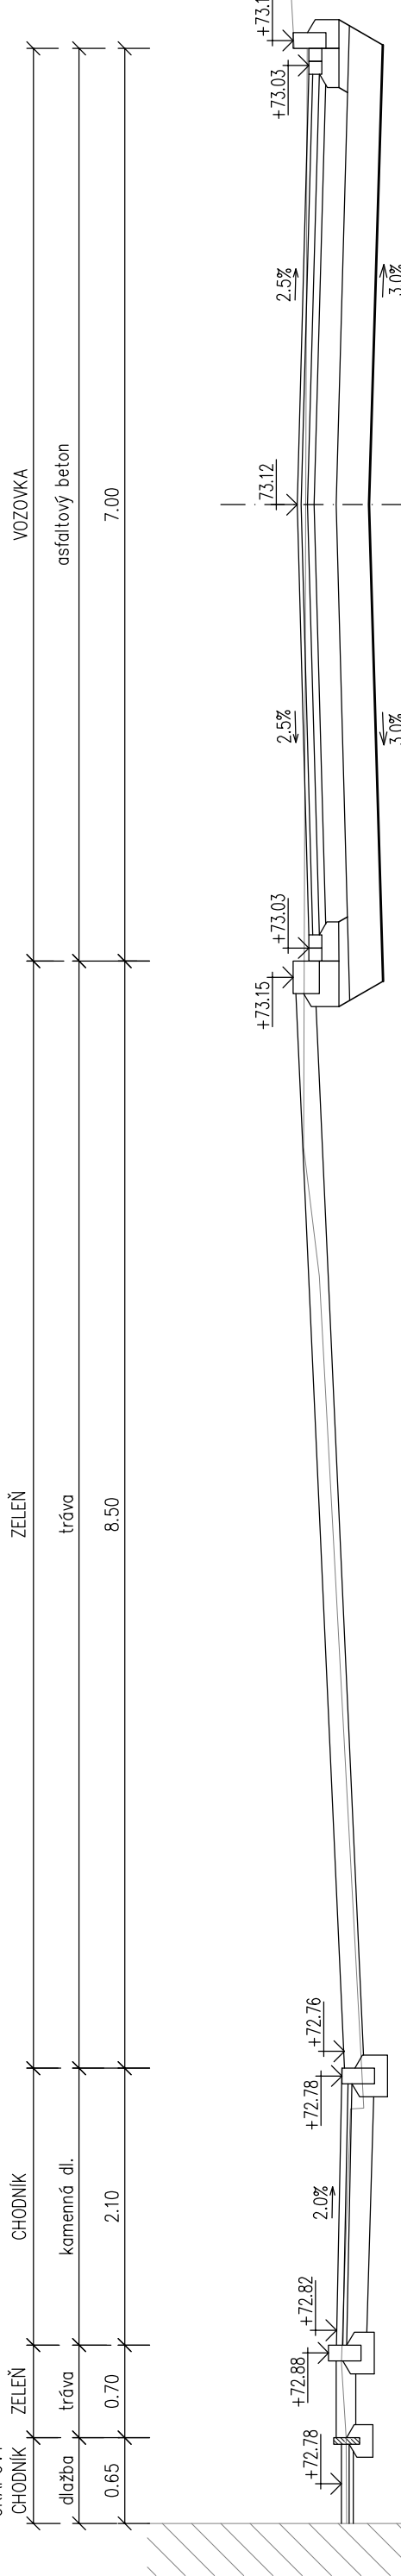


PŘÍČNÝ ŘEZ "J"

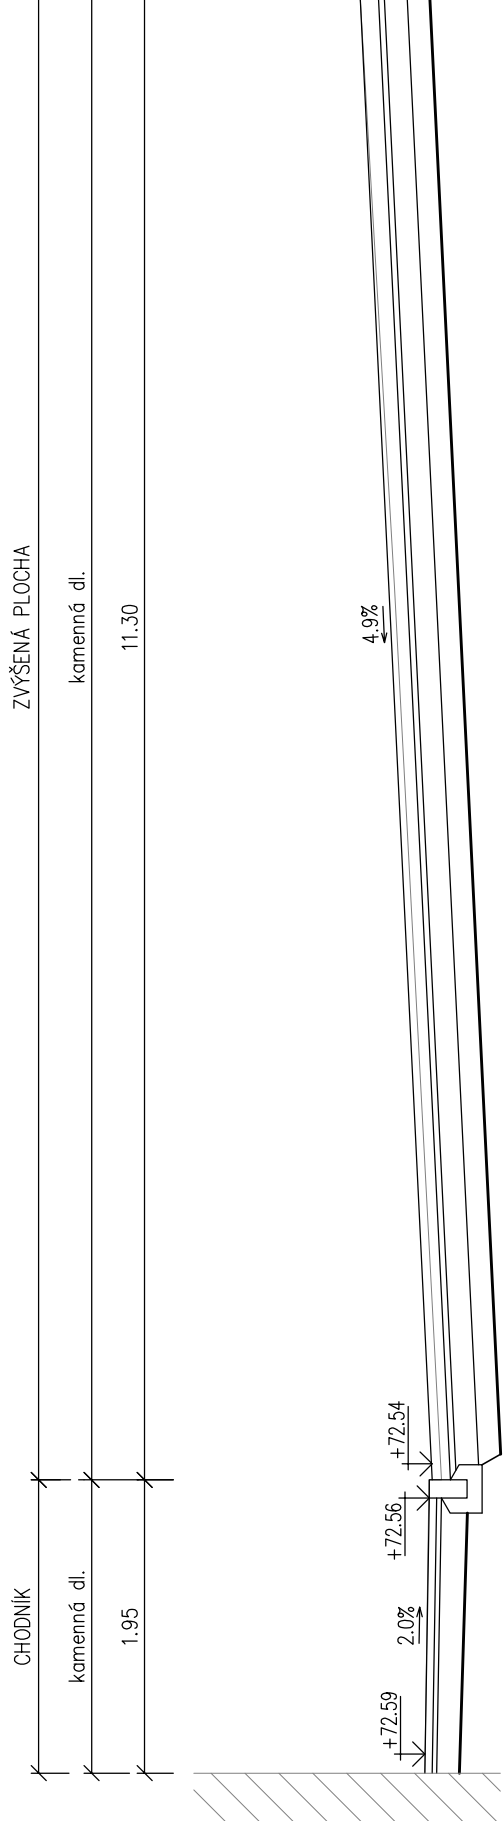


PŘÍČNÝ ŘEZ "K"

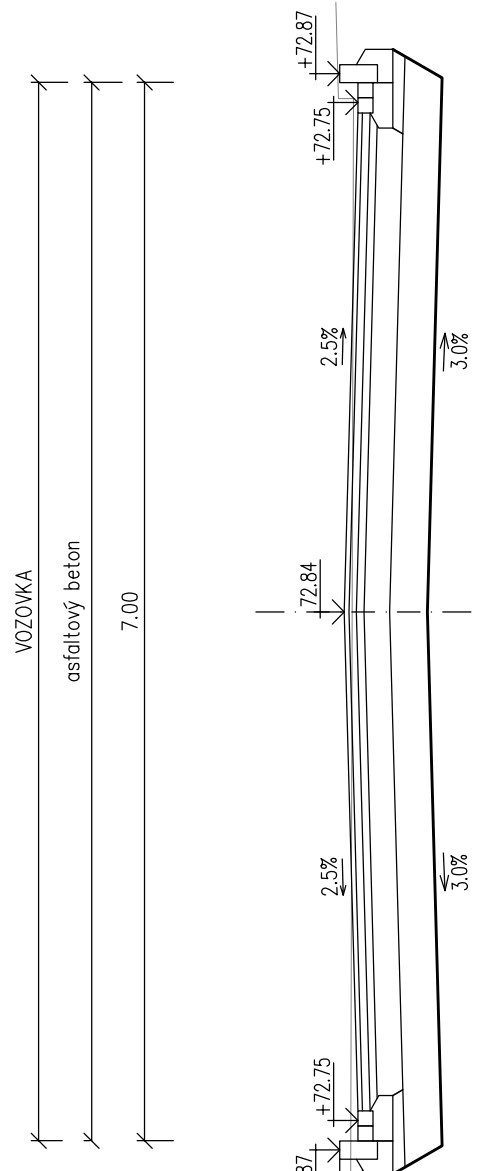


PŘÍČNÝ ŘEZ "L"

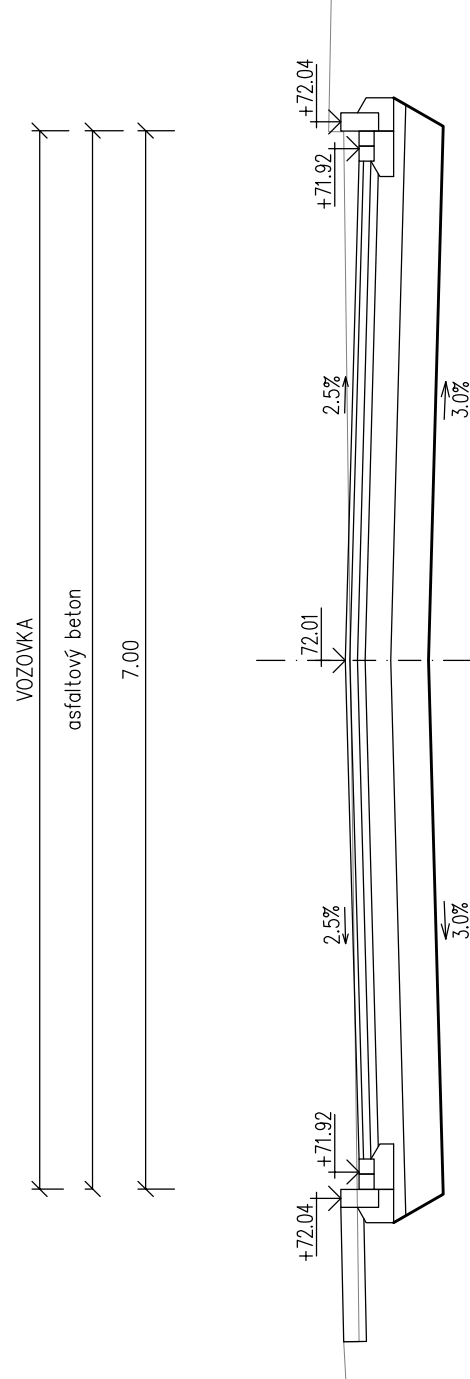

PŘÍČNÝ ŘEZ "M"

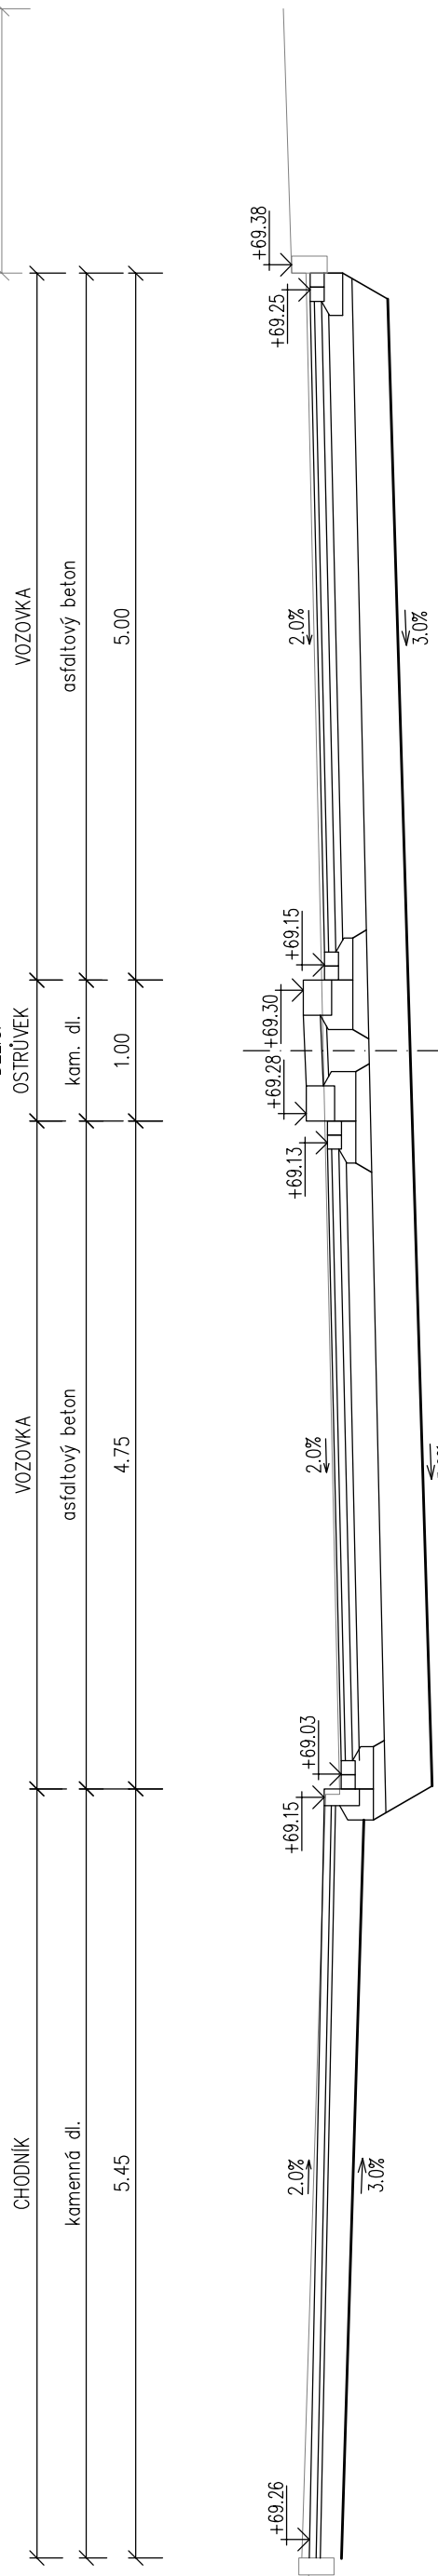

	Ing. Jiří Chlář projektant dopravních stavb mno: 604 882 828	Autorizoval Výnosová	Ing. Jiří Chlář	Profese	doprava
Město stáhy	Ulice Pražská, město Dobříš			Číslo zápisu	201623-2
Investor stáhy	město Dobříš, Středočeský kraj			Datum	12/2017
Opětovně dle	město Dobříš, Odbor místního rozvoje			Stupeň	DPS
Název akce	DOBŘÍŠ REKONSTRUKCE ULICE PRAŽSKÁ			Revize	A
Název objektu	SO102 – VOZOVKA (INV. KRAJE)			Forma	8x44
Název přílohy	PŘÍČNÉ ŘEZY			Page	11/100
				Měřítka	B.102.4