




ŘEZ A-A

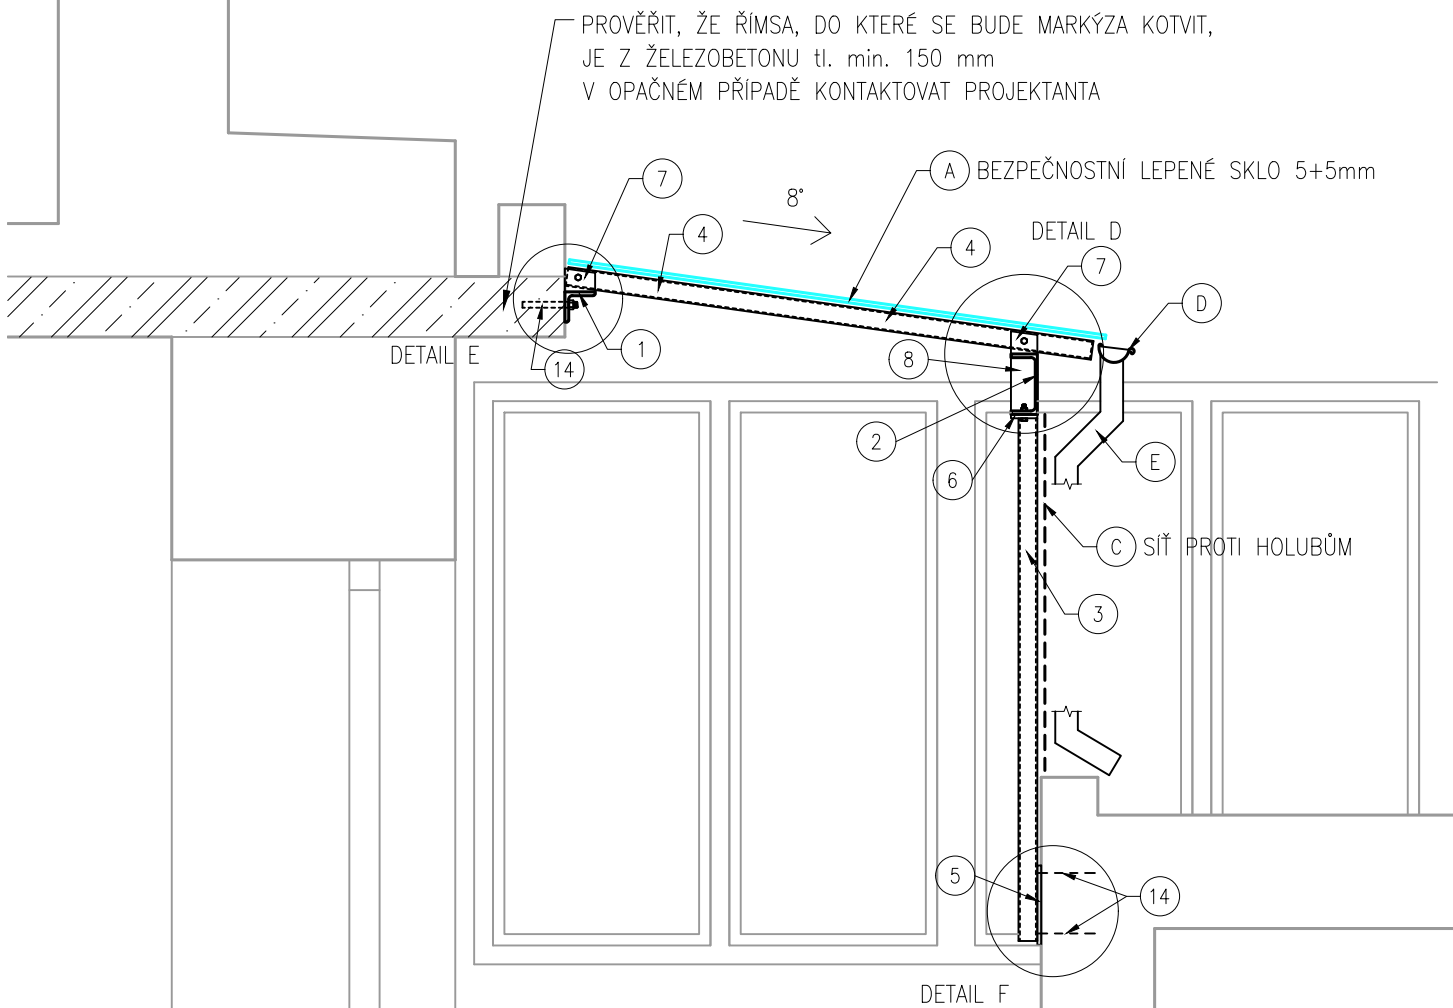

PŮDORYS

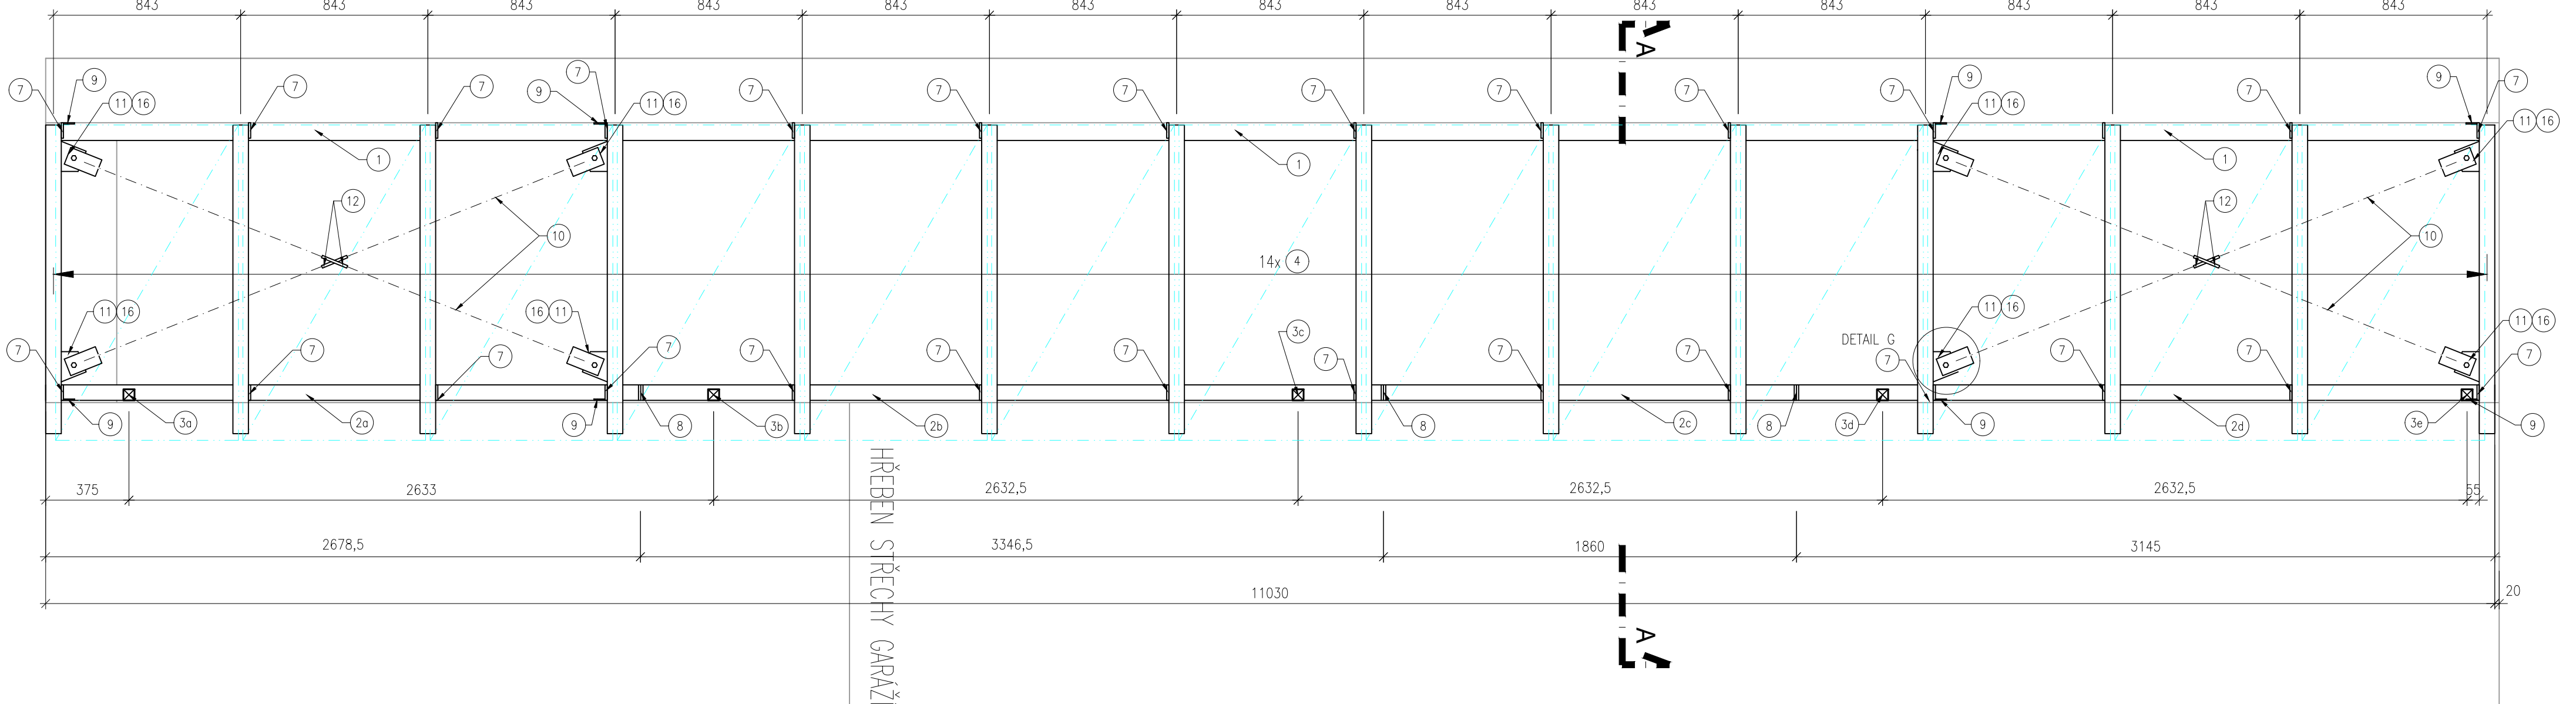

POHLED

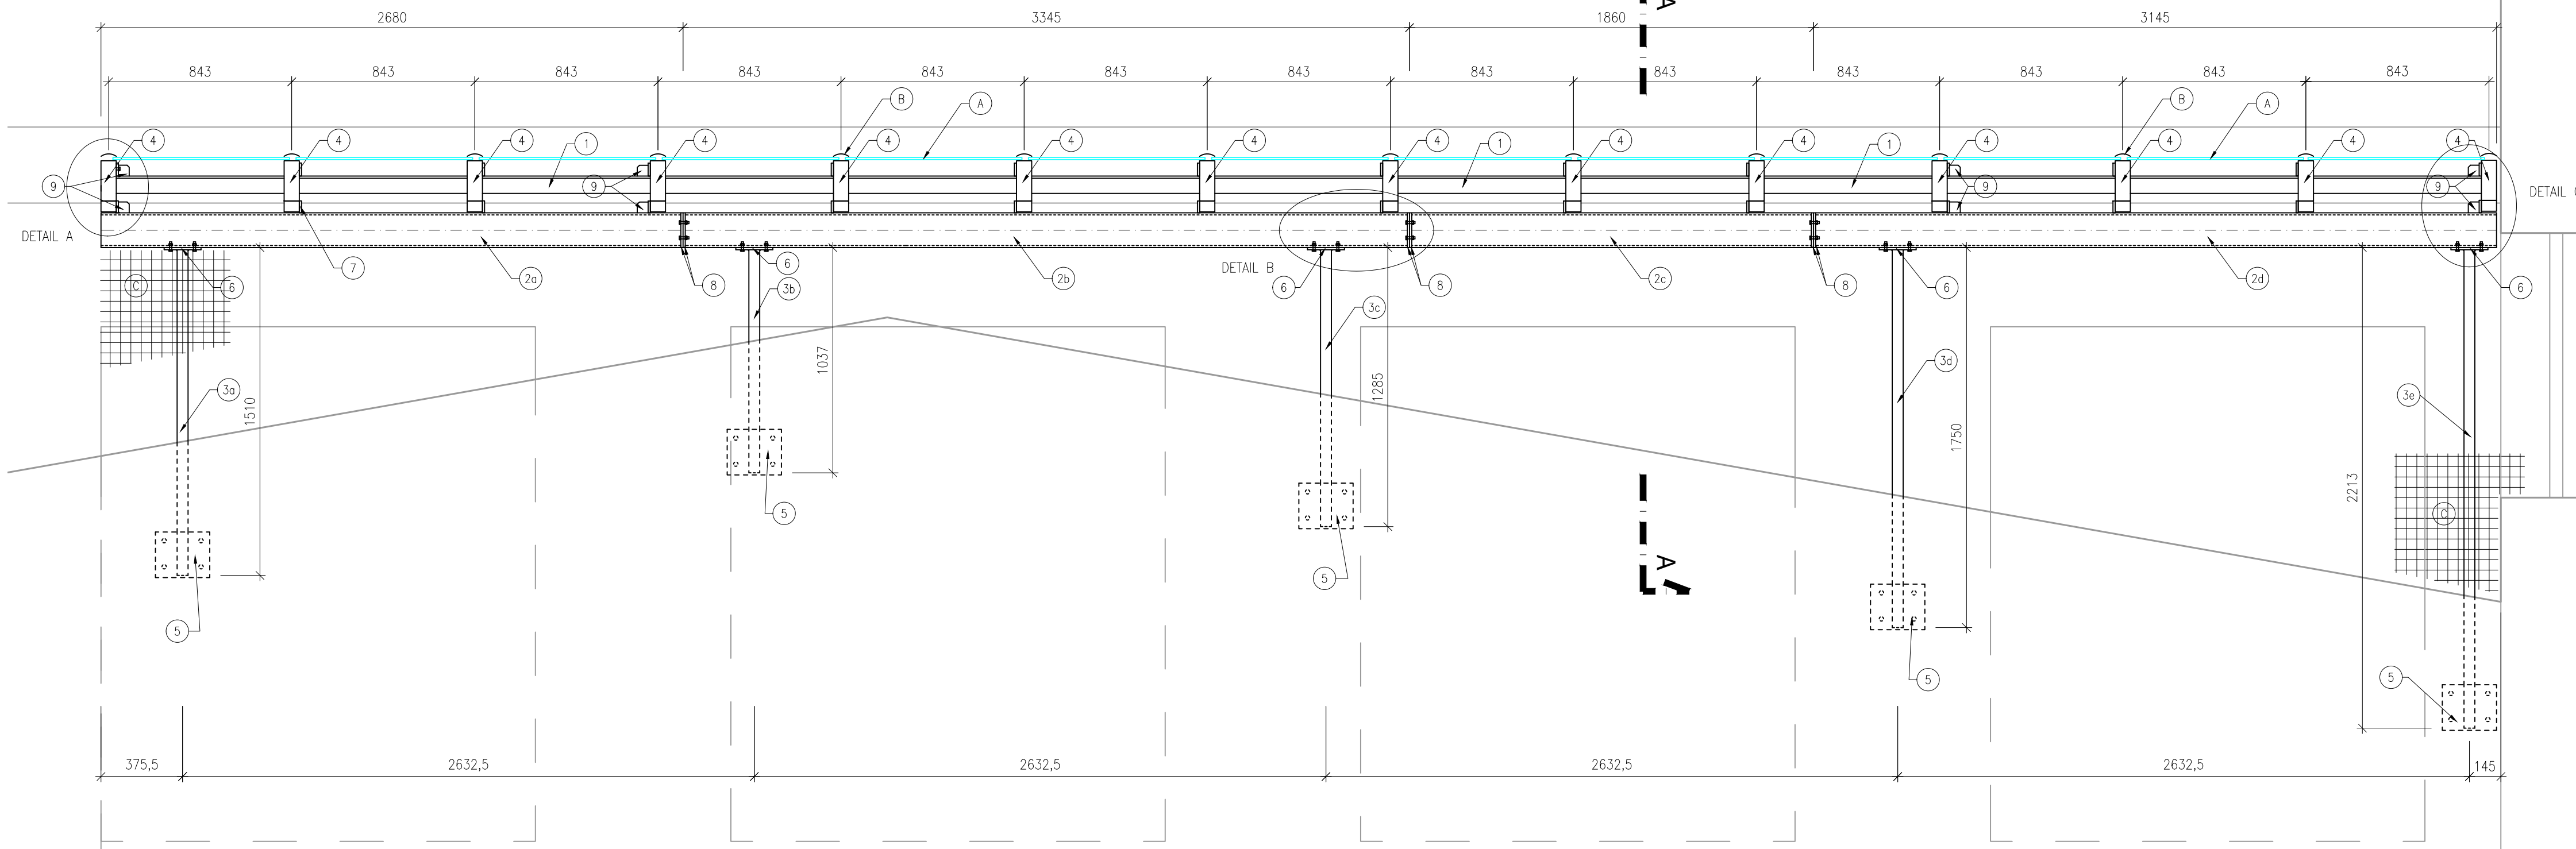

VÝKAZ ZÁMEČNICKÝCH PRVKŮ							
POL	NÁZEV	DĚLKA m	ks	DĚLKA CELKEM	HMOTNOST		POZNÁMKA
					kg/bm	CELKEM kg	
1	L 80/80/10	2.76	4	11.04	11.86	130.93	KOTVIT PO 0,5 m
2a	UPE 160	2.67	1	11.0000	17.4	191.40	
2b		3.325	1				
2c		1.86	1				
2d		3.145	1				
3a		1.50	1				
3b	JEKL 50x50x4	1.03	1	7.7500	5.3	41.08	
3c		1.28	1				
3d		1.74	1				
3e		2.20	1				
4		JEKL 70x50x4	1.40				14
5	P10 250x210 mm		5	0.00263 m3	7850kg/m³	20.65	
6	P10 70x180 mm		5	0.00065 m3	7850kg/m³	4.71	
7	P10 70x60 mm ATYP		28	0.0012 m3	7850kg/m³	9.42	
8	P10 70x160 mm		6	0.00068 m3	7850kg/m³	5.34	
9	P6 50x50 mm VÝZTUHA		8	0.00012 m3	7850kg/m³	0.94	
10	TAHLŮ KULATINA Ø10 mm	1.2	8	9.60	0.63	6.05	
11	P6 80x160 mm		8	0.00062 m3	7850kg/m³	4.87	
12	NAPÍNÁK M10		4		0.4/kus	1.60	
13	ŠROUB M16, MATKA M16, 2xPODLOŽKA M16		52		0.05/kus	2.60	
14	CHEMICKÁ KOTVA M16		40				
16	P6 120x130 mm ATYP		8	0.00075	7850kg/m³	5.89	
CELKOVÁ HMOTNOST [kg]					556.98		
OCEL S 235, ŽÁROVĚ ZINKOVÁNO, SPOJ. MAT. 8.8							
VŠECHNY ROZMĚRY JE NUTNÉ PŘED ZADÁNÍM DO VÝROBY OVĚŘIT!							

VÝKAZ OSTATNÍCH PRVKŮ					
POL	NÁZEV	ROZMĚR m	ks	CELKEM	POZNÁMKA
A	BEZPEČNOSTNÍ LEPENÉ SKLO 5+5 mm čiré	1,43mx0,82m=1,173m2	13	15,25 m2	
B	PŘÍTLAČNÁ LIŠTA vč. příslušenství a kotvení	1,43m	14	20,0 m	
C	SÍŤ PROTI HOLUBŮM vč. příslušenství a kotvení			13,6 m2	SÍŤ ZAKRYTÍ ČELNÍ A BOČNÍ STĚNU, NA ČELNÍ STRANĚ ZATÁHNOUT AŽ DO OKNA.
D	OKAPNÍ ŽLAB RŠ 200mm, LAKOVANÝ POZINK			11,03 m	
E	OKAPNÍ SVOD DN60 vč. KOLEN A KOTVENÍ, LAKOVANÝ POZINK			3,5 m	
F	ŽLABOVÝ HÁK ČELNÍ vč. kotvení		14		
G	ZAVĚTRNÁ LIŠTA RŠ 150 mm LAKOVANÝ POZINK	1,43 m	1		
H	BOČNÍ OPLECHOVÁNÍ RŠ 200 mm LAKOVANÝ POZINK	1,43 m	1		
I	OPLECHOVÁNÍ NAPOJENÍ NA ŘÍMSU RŠ 200mm LAKOVANÝ POZINK	11,03 m	1		
J	OPLECHOVÁNÍ PROSTUPU KLIMATIZ. POTRUBÍ LAKOVANÝ POZINK		1		
VŠECHNY ROZMĚRY JE NUTNÉ OVĚŘIT!					

ZODPOVĚDNÝ PROJEKTANT:		VYPRACOVAL:		RAZÍTKO, PODPIS	
Ing. Aleš Janoušek 775 190 009 ales.janousek@gmail.com		Ing. Aleš Janoušek 775 190 009 ales.janousek@gmail.com			
OBJEDNATEL: Středočeský kraj, Zborovská 11, 150 21 Praha 5					
ČÁST: D.1.1 Architektonicko stavební řešení					
NÁZEV AKCE:  ZASTŘEŠENÍ SVĚTLÍKU U SÁLU ZASTUPITELSTVA SK  budova KÚSK, Zborovská 11, Praha 5				FORMÁT	A3
				STUPEŇ	DPS
				DATUM	10/2019
				MĚŘÍTKO	1:20
NÁZEV VÝKRESU: Půdorys, řez a pohled				Č. VÝKR.	D.1.2