



2NP

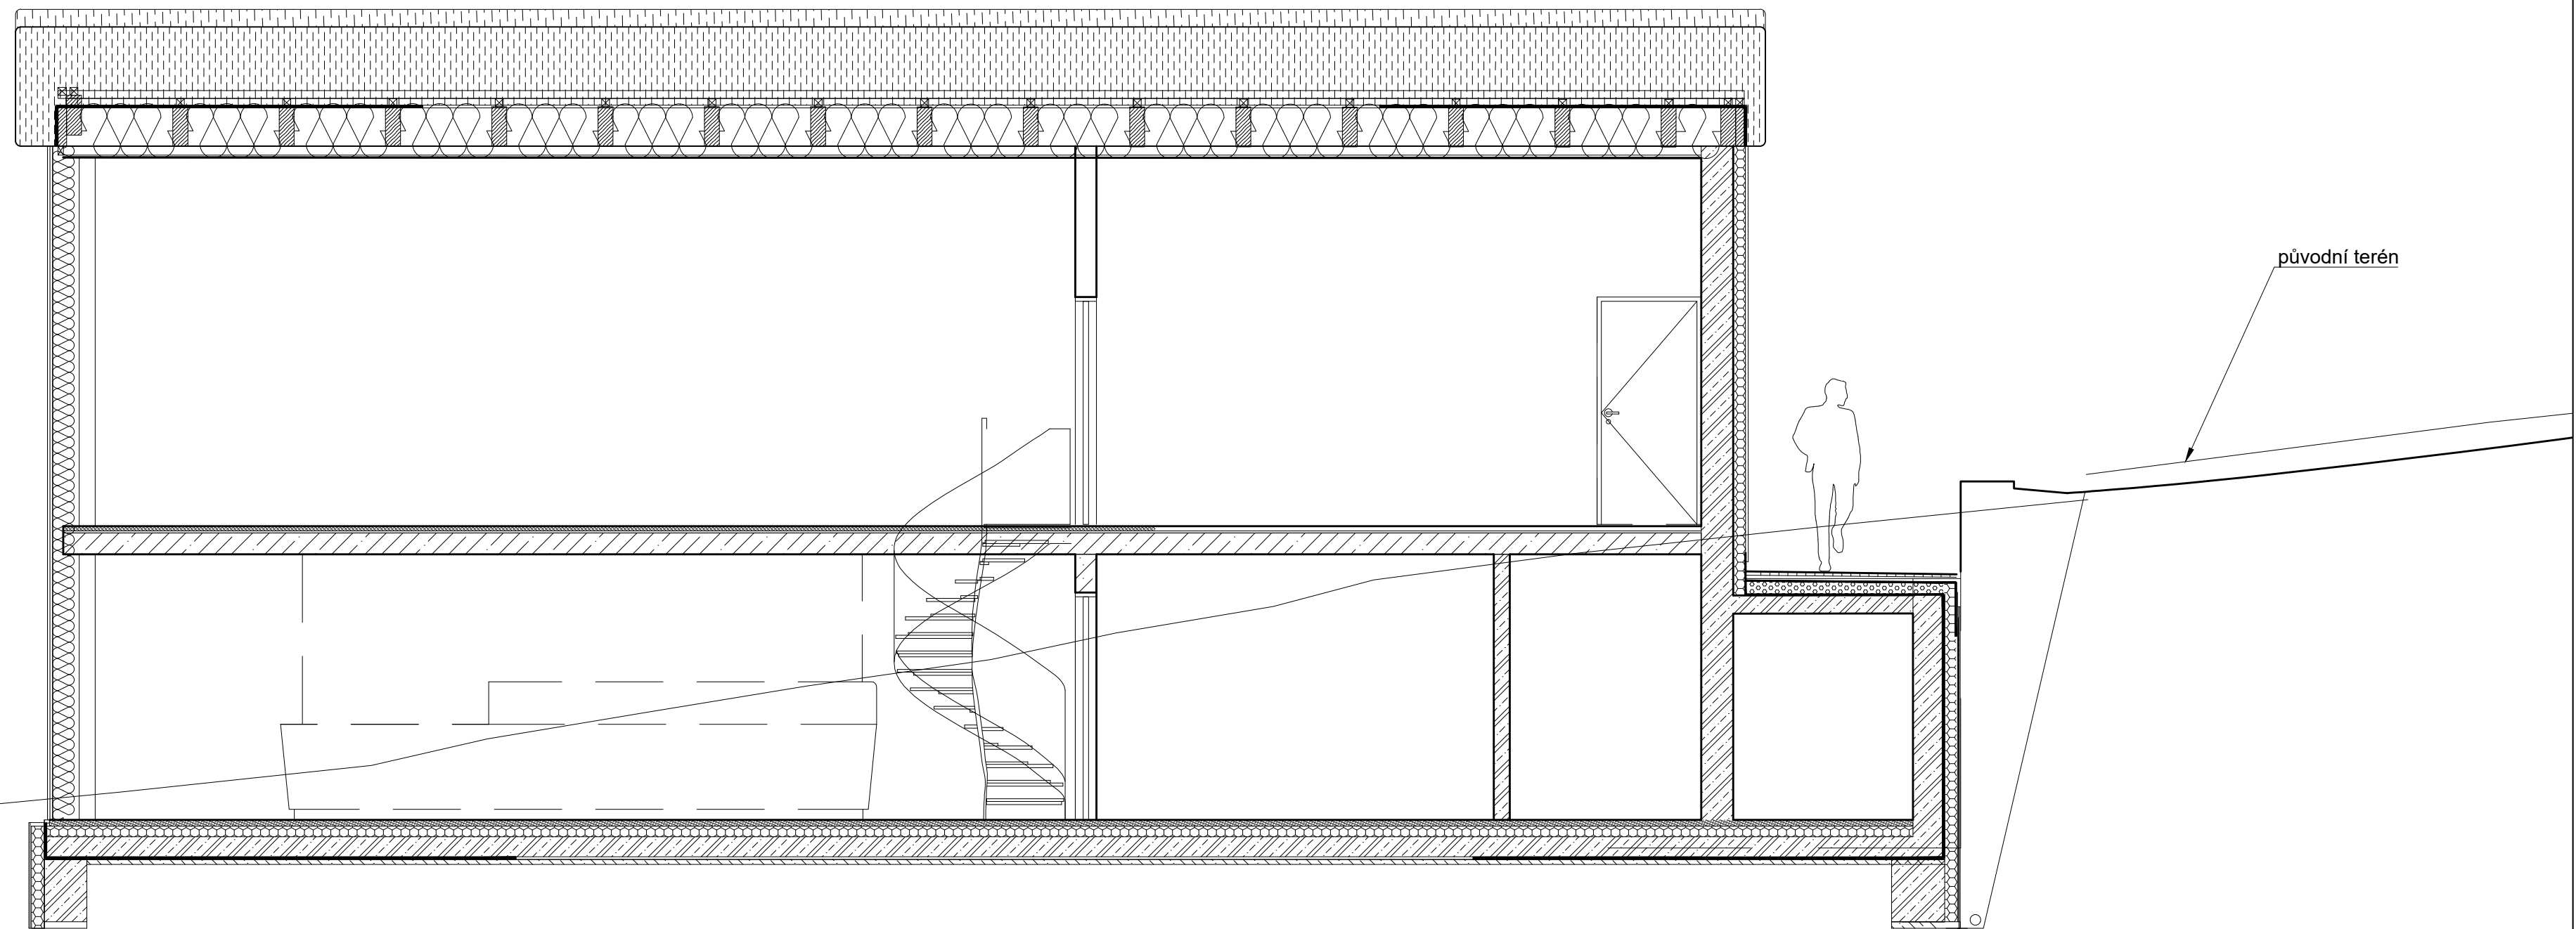

ŘEZ BB'

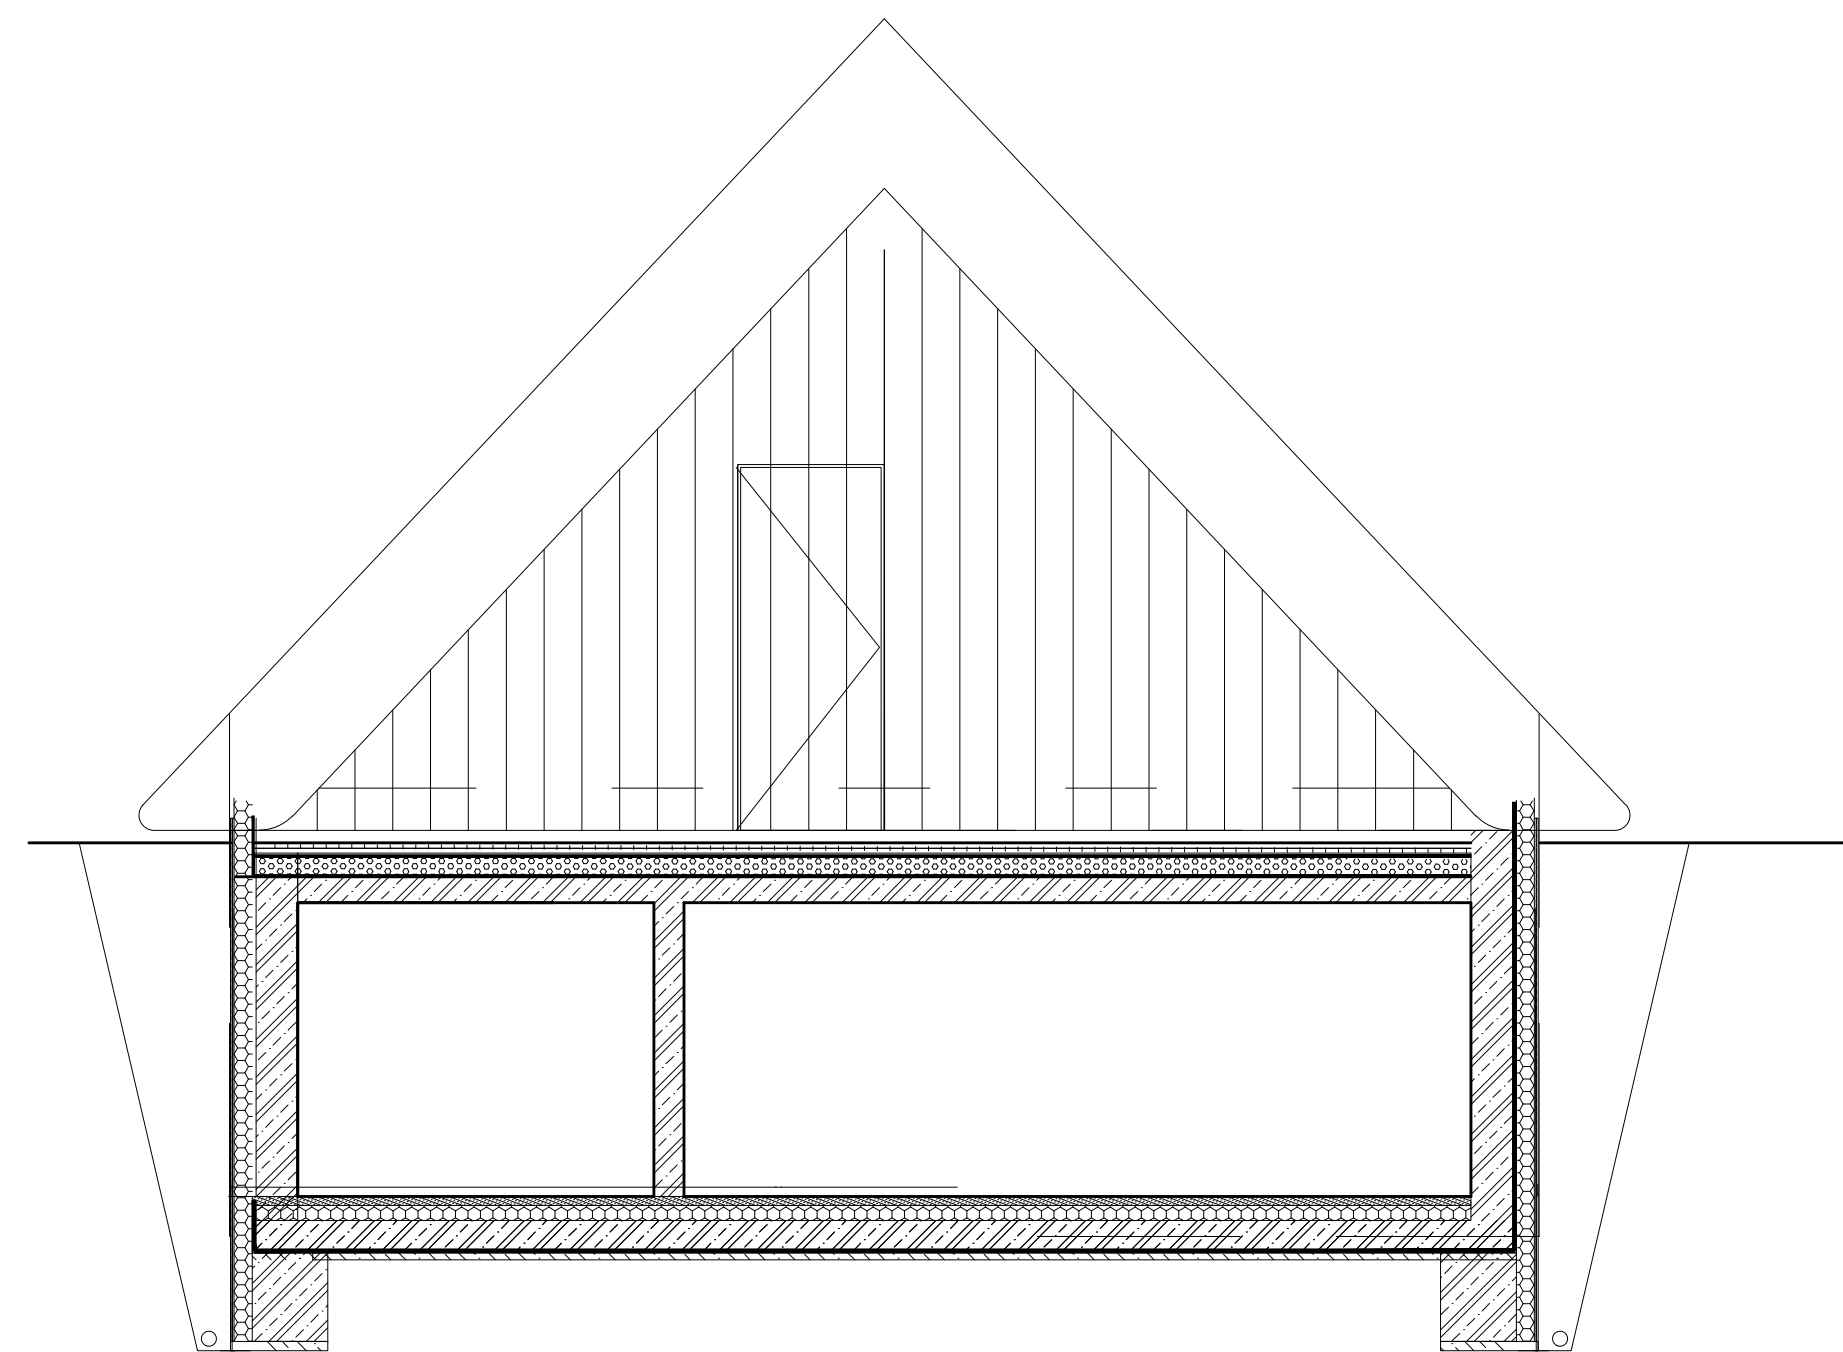

JIHOVÝCHODNÍ POHLED

[illegible]