
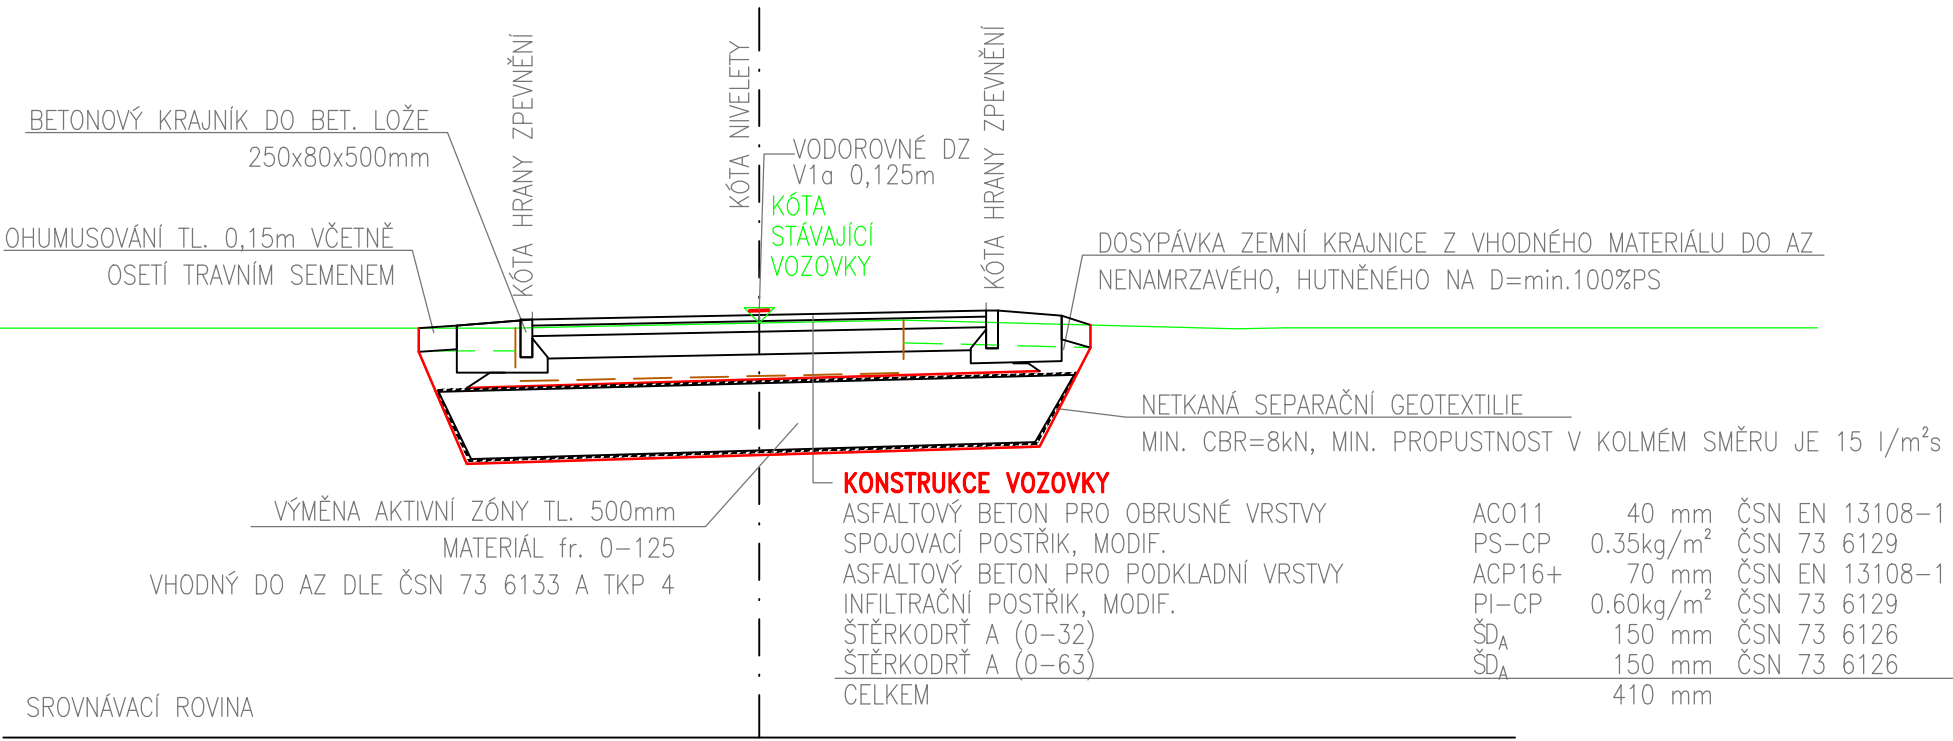


SJEZD ZE ŠD

D1-N-2-PIII
km 0.60000 – KÚ

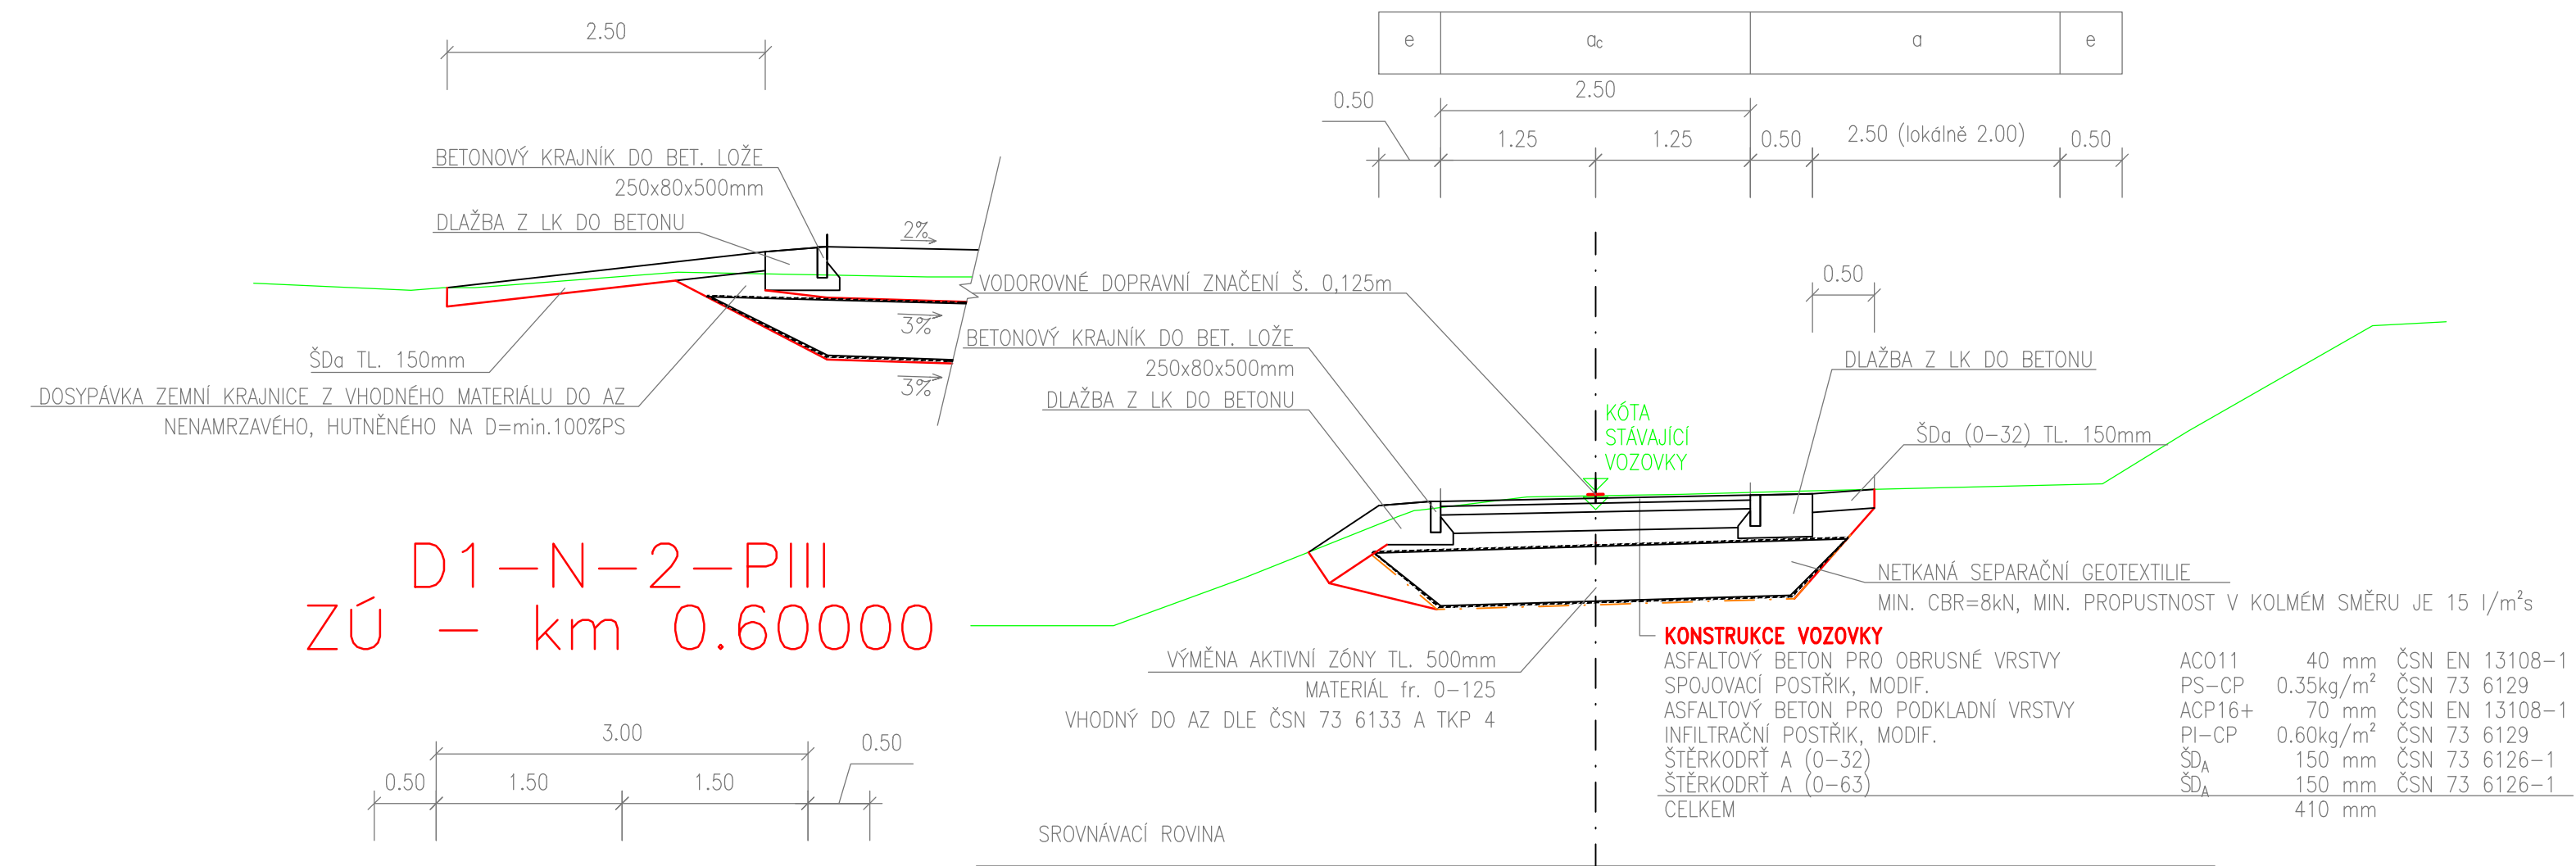

Objednatel: **Středočeský kraj**
ZBOROVSKÁ 11, 150 21 – PRAHA 5

Středočeský kraj

LABSKÁ CYKLOSTEZKA, ÚSEK KOSTELEČ N.L. – MĚLNÍK, úsek Kly – Mělník

Souřadnicový systém: S-JTSK	Výškový systém: Bpv
Číslo zakázky: 12 087 00	HIP: Ing. Pavel HRDINA 736662206, phr@pontex.cz
Schválil: Ing. Václav HVÍZDAL	Zodp. projektant: Ing. Pavel HRDINA 736662206, phr@pontex.cz
Tech. kontrola: Martin TESLVIČ	Vypracoval: Ing. Martin NEUDERT 727840872, mte@pontex.cz
727840872, mte@pontex.cz	737947774, mne@pontex.cz

PONTEx S.R.O.
Praha 4, Bezová 1658, 147 14
tel: +420 244462219 fax: +420 244461038

Objednatel: Středočeský kraj	Obec: Mělník	Kraj: Středočeský
Akce: LABSKÁ CYKLOSTEZKA, ÚSEK KOSTELEČ N.L. – MĚLNÍK, úsek Kly – Mělník	Datum: 01/2019	Stupeň: DSP/PDPS
Část: D.1 STAVEBNÍ ČÁST	Souprava: Č. přílohy	
Objekt: S0102 – ASFALTOVÉ SOUVRSTVÍ V KM 17,01 – KÚ		
Příloha: VZOROVÉ PŘÍČNÉ ŘEZY 1:50		2.c