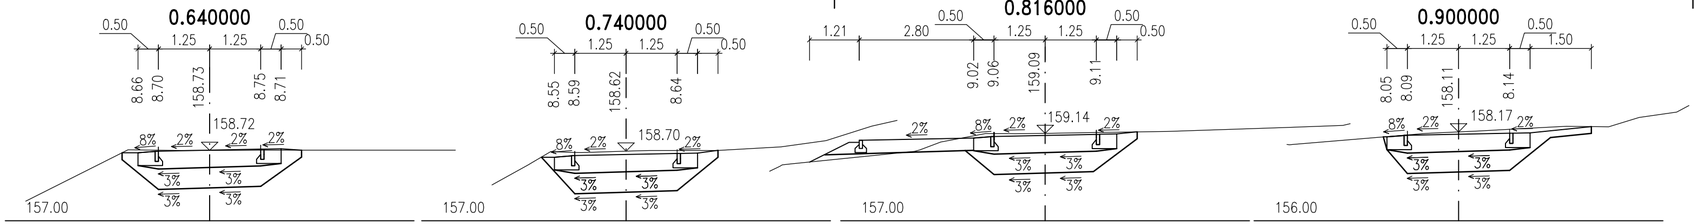

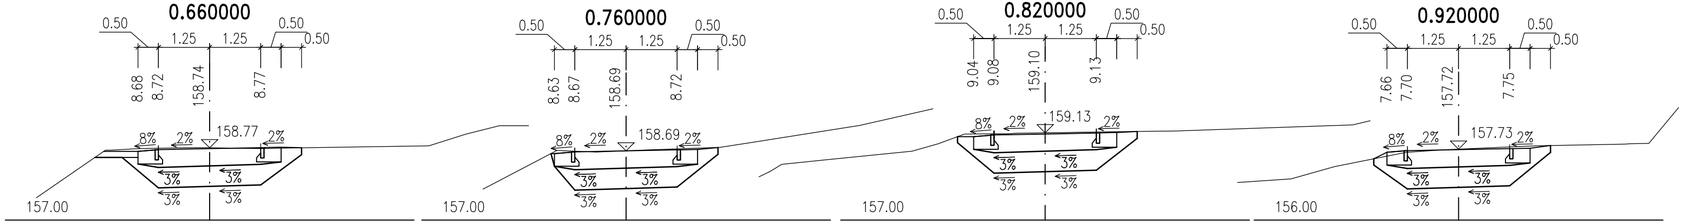

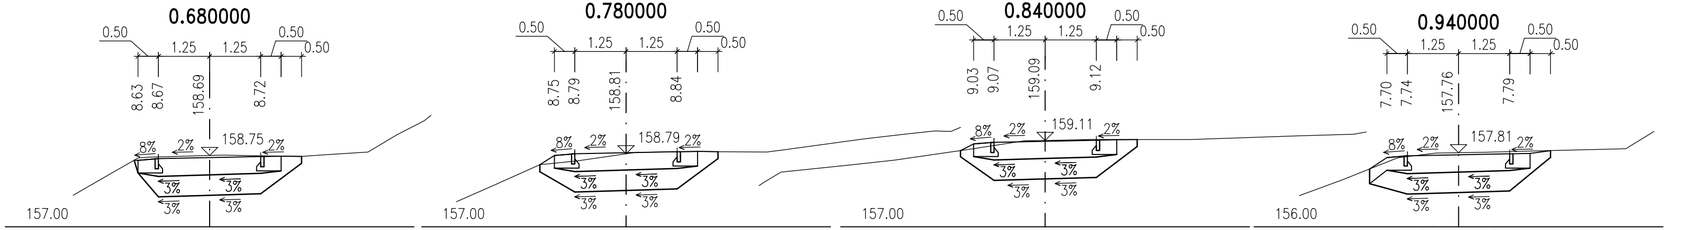

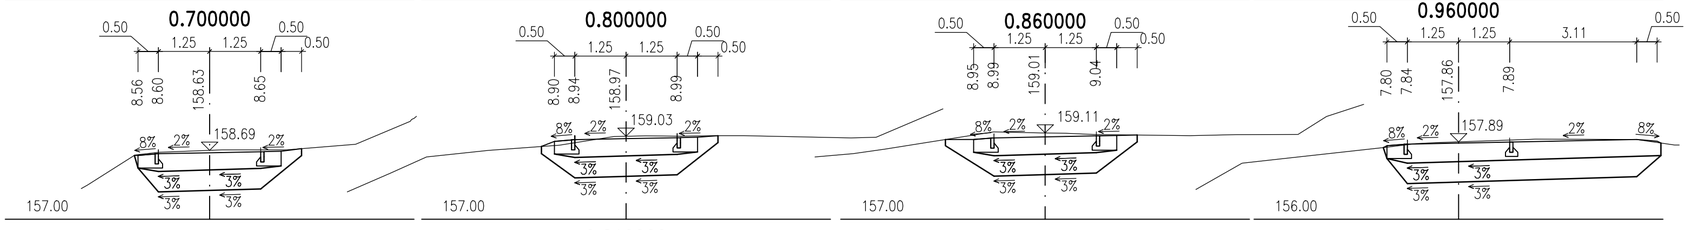

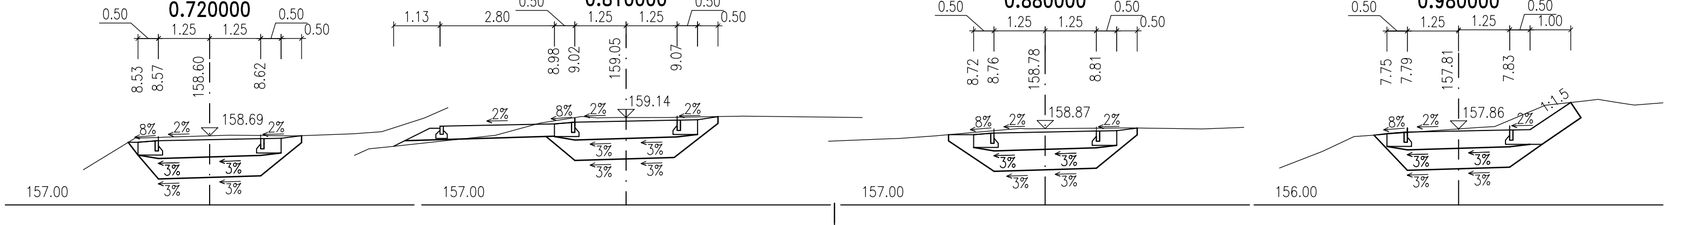

Objednatel:

Středočeský kraj
ZBOROVSKÁ 11, 150 21 – PRAHA 5

Středočeský kraj

LABSKÁ CYKLOSTEZKA, ÚSEK KOSTELEC N.L. – MĚLNÍK, úsek Kly – Mělník

Souřadnicový systém: S–JTSK
Výškový systém: Bpv

Číslo zakázky:	12 087 00	HIP:	Ing. Pavel HRDINA
		736662206, phr@pontex.cz	
Schválil:	Ing. Václav HVÍZDAL	Zodp. projektant:	Ing. Pavel HRDINA
		736662206, phr@pontex.cz	
Tech. kontrola:	Martin TESLEVIČ	Vypracoval:	Ing. Martin NEUDERT
727840872, mte@pontex.cz		737947774, mne@pontex.cz	

PONTEX S.R.O.
Praha 4, Bezová 1658, 147 14
tel: +420 244462219 fax: +420 244461038

Objednatel:	Středočeský kraj	Obec:	Mělník
Akce:	LABSKÁ CYKLOSTEZKA, ÚSEK KOSTELEC N.L. – MĚLNÍK, úsek Kly – Mělník		
Část:	D.1 STAVEBNÍ ČÁST		
Objekt:	SO102 – ASFALTOVÉ SOUVRSTVÍ V KM 17,01 – KÚ		
Příloha:	CHARAKTERISTICKÉ PŘÍČNÉ ŘEZY 2/2 1:100		

Kraj:	Středočeský
Datum	Stupeň
01/2019	DSP/PDPS
Souprava	Č. přílohy
	2.d.2