




16+540,00

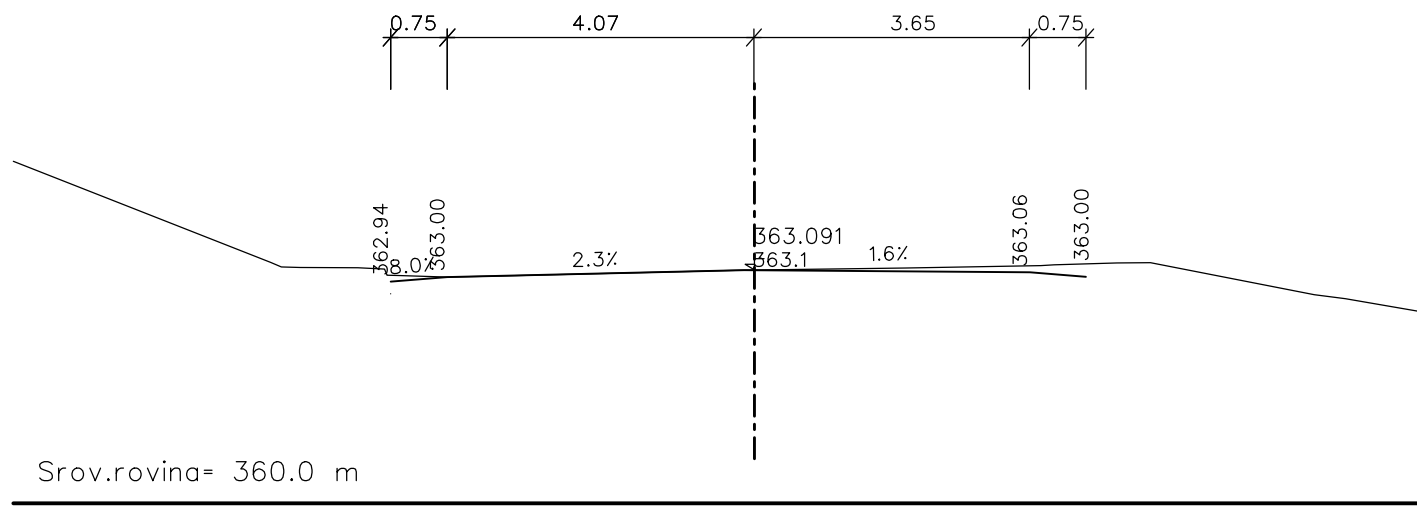


18+380,00

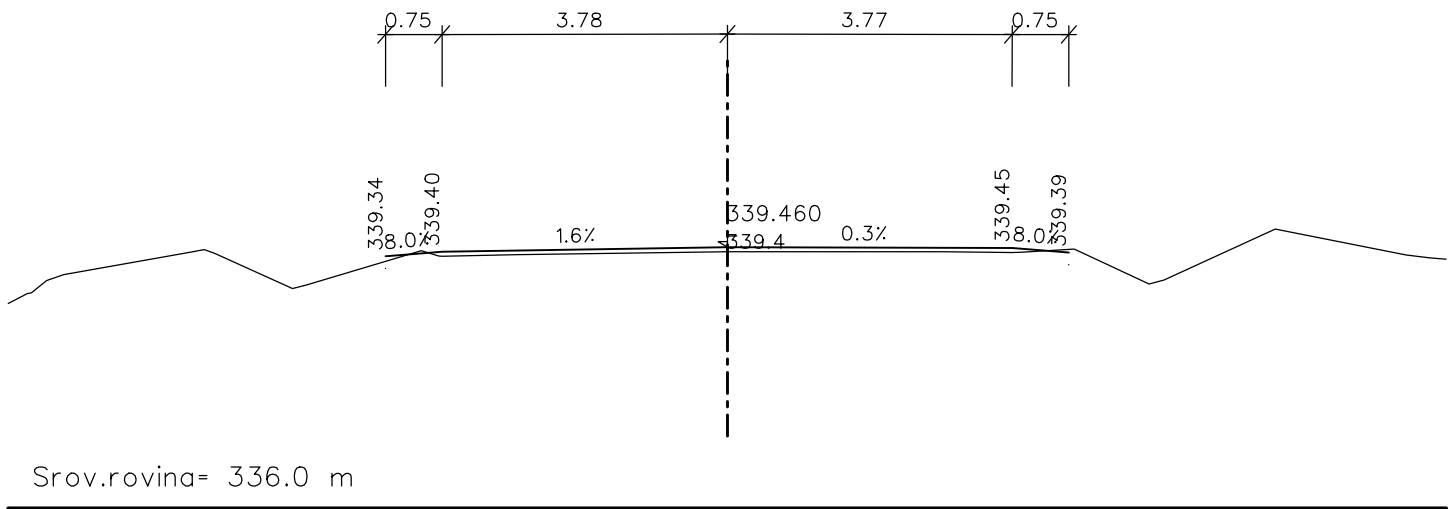


18+320,00

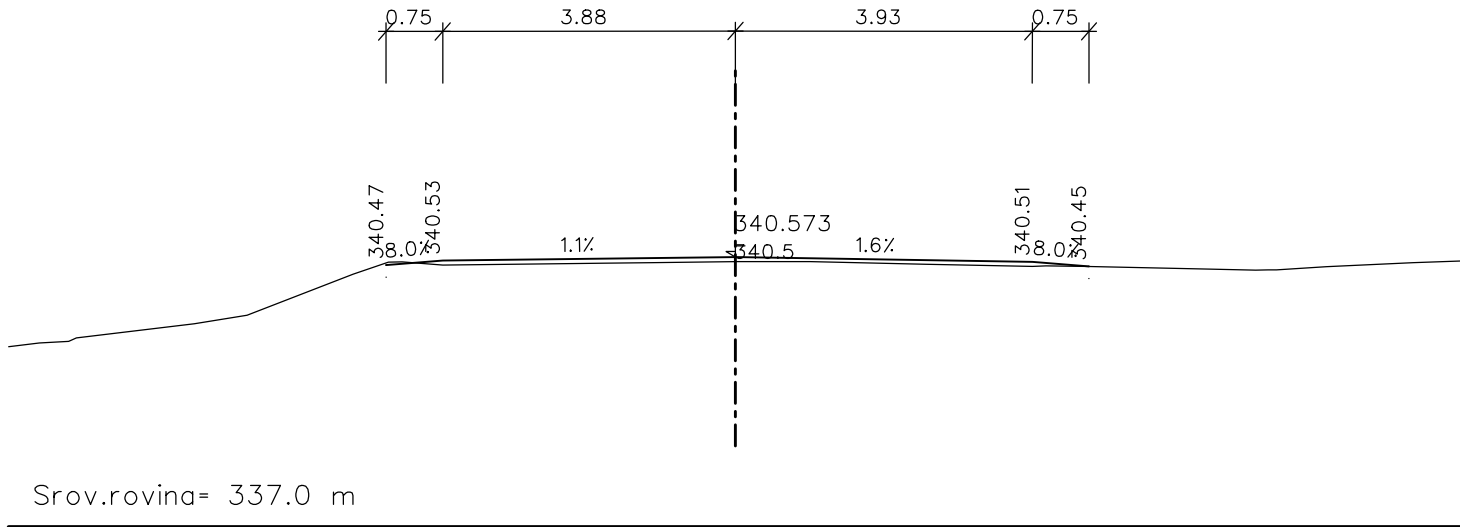


16+780,00

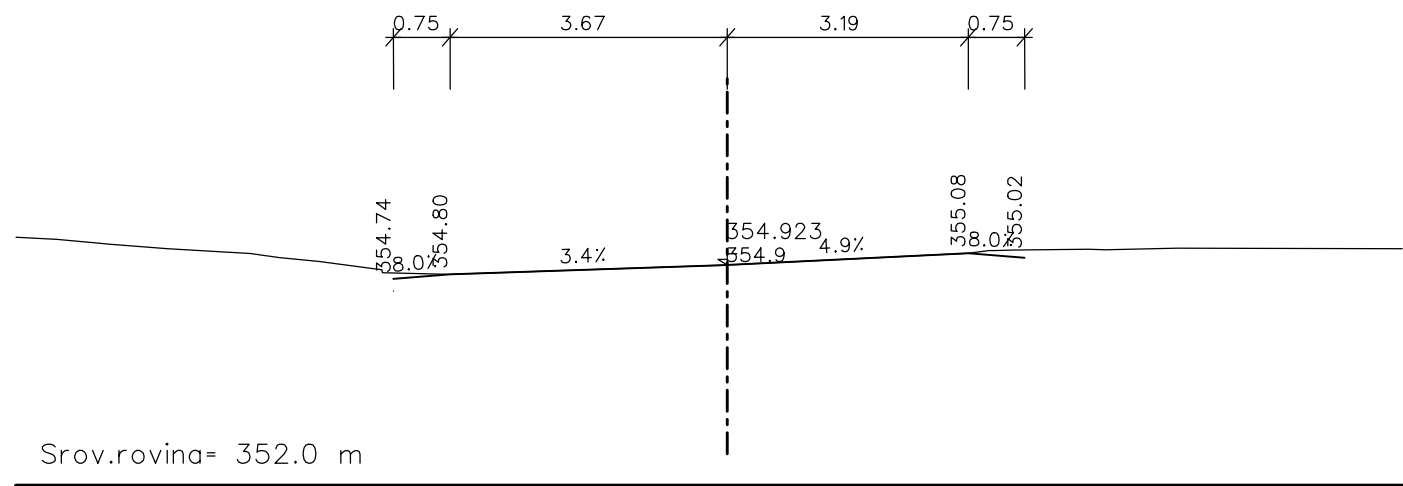


17+680,00

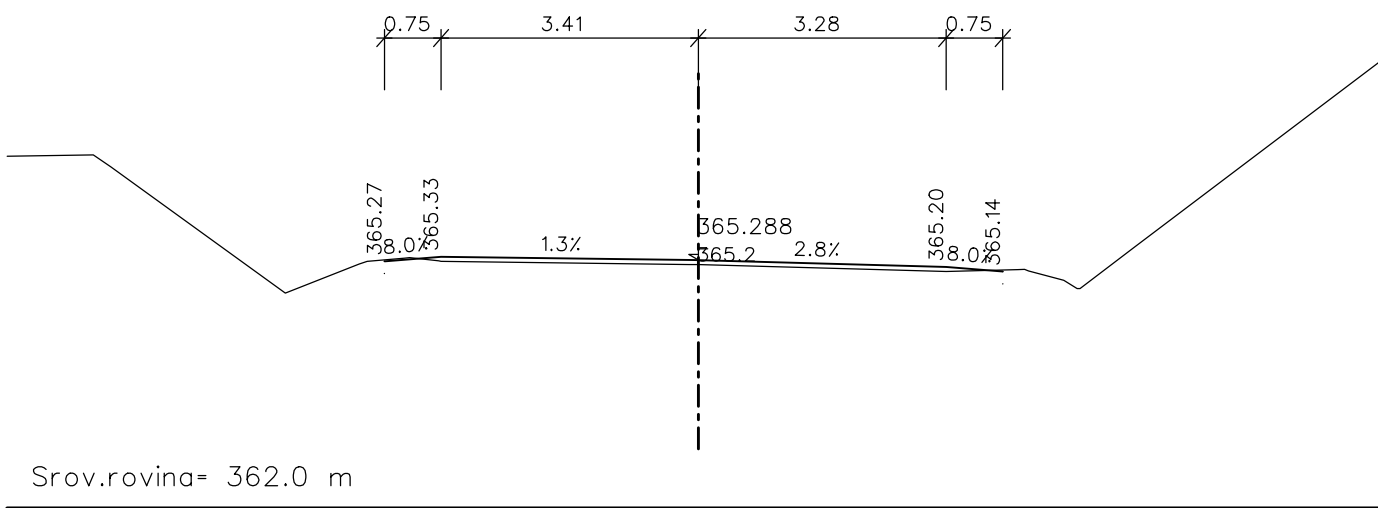


18+620,00

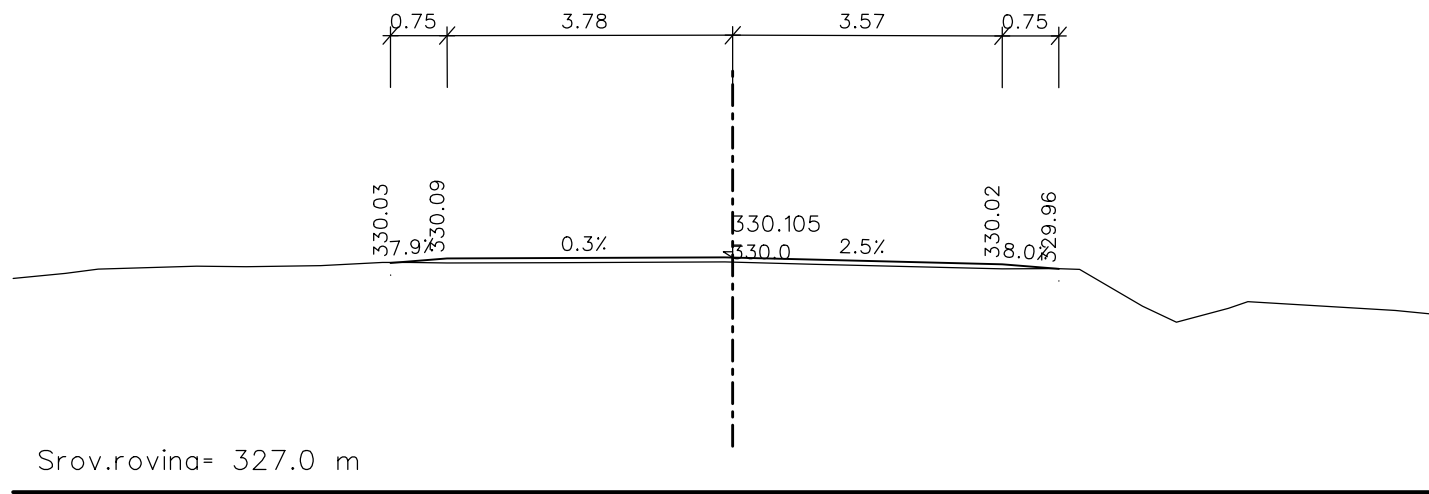


17+080,00

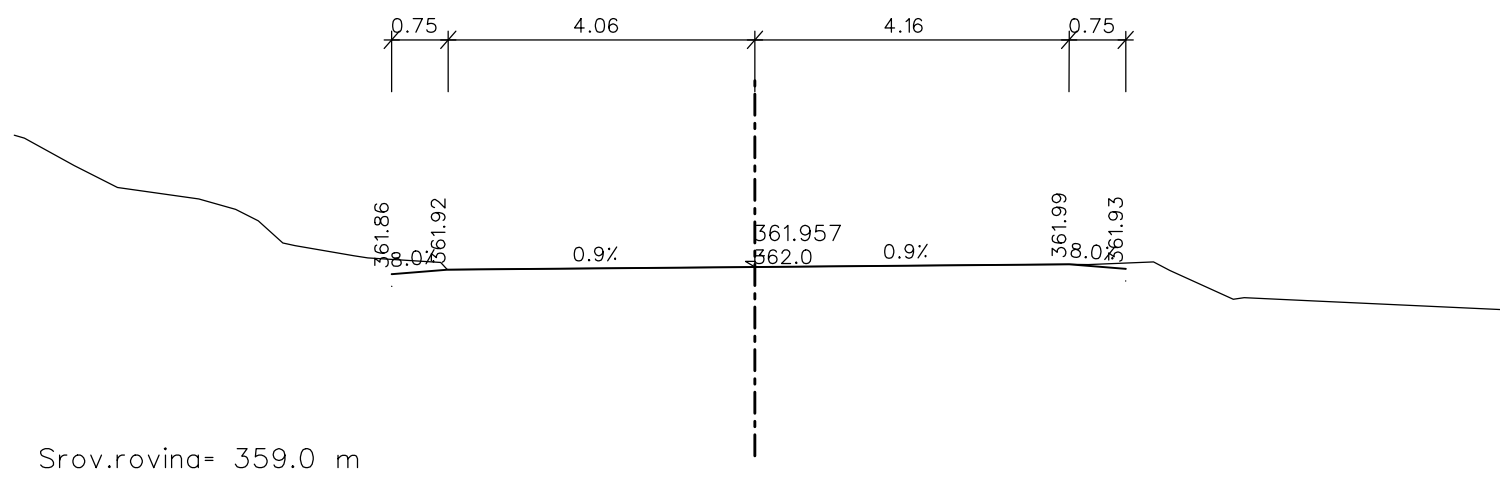

18+020,00

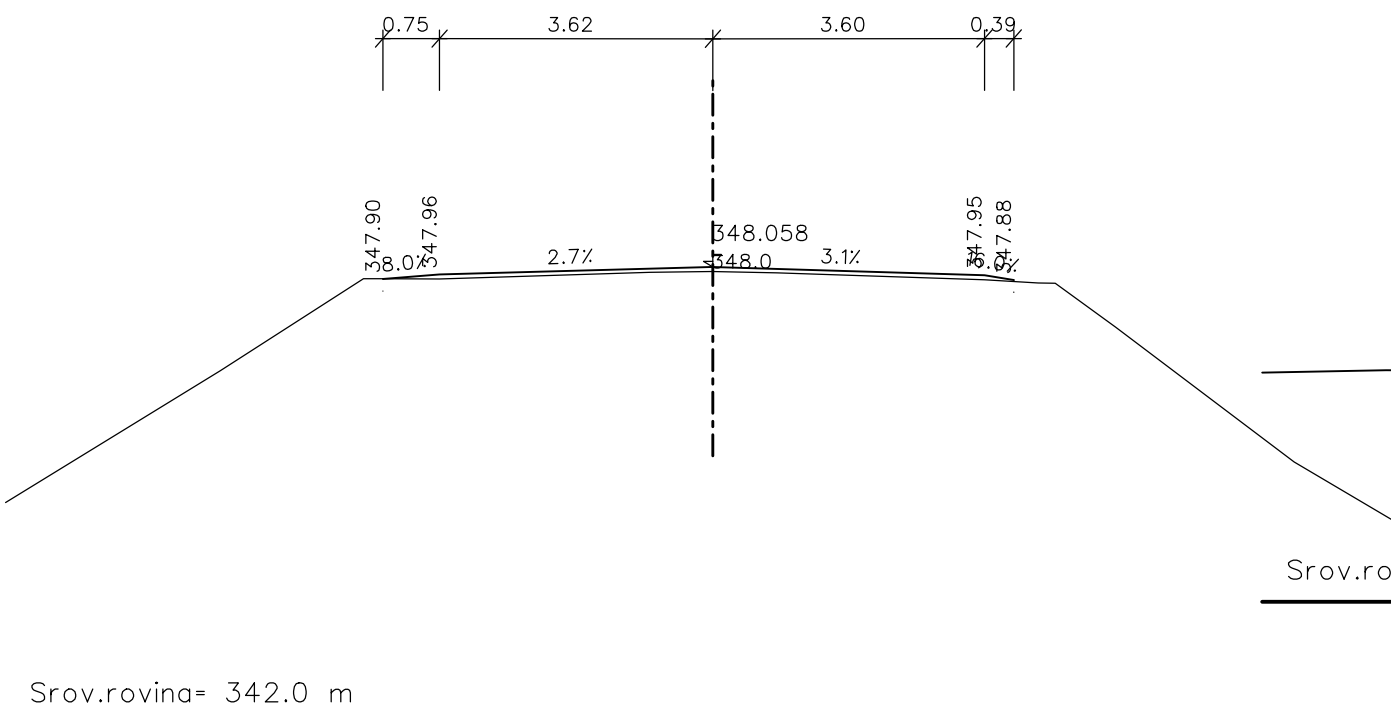

18+840,00

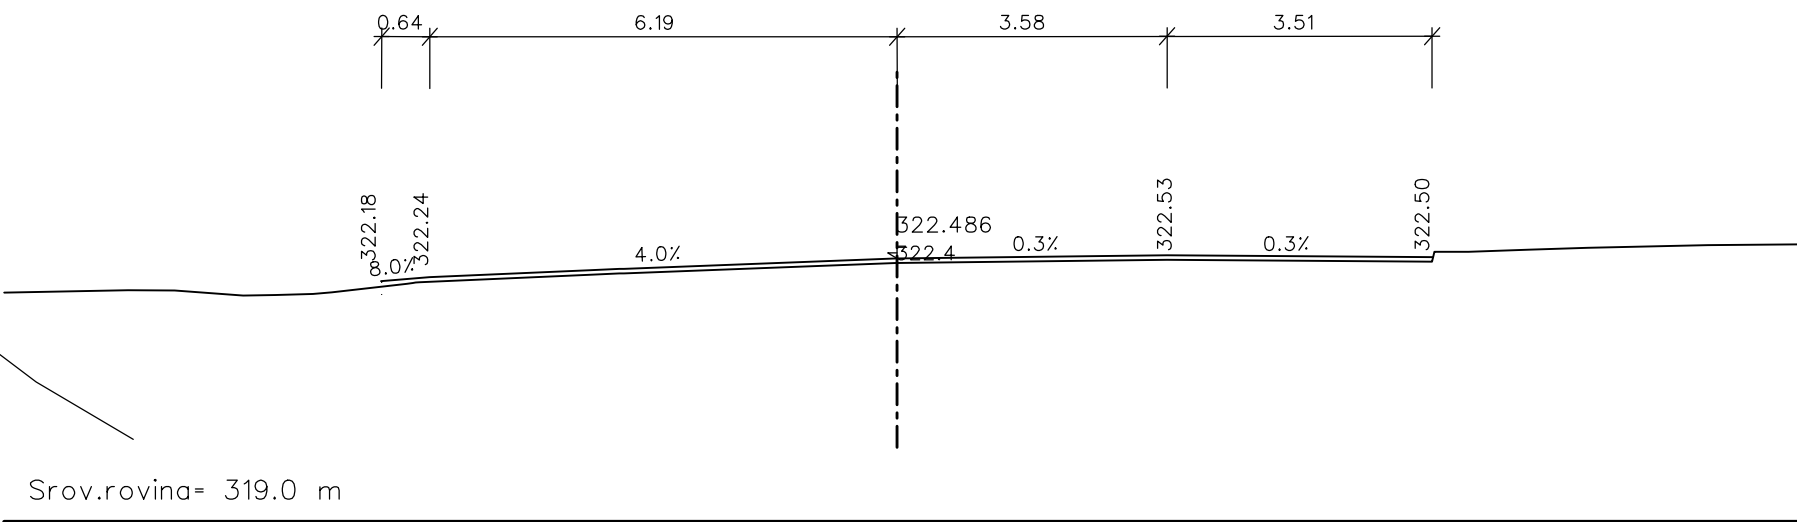

## SO 103

VÝŠKOVÝ SYSTÉM Bpv SOUŘADNICOVÝ SYSTÉM S-JTSK

Číslo změny:	Obsah změny:	Datum změny:
01	AKTUALIZACE	06/2016
02	AKTUALIZACE	02/2017
03	-	-

Objednatel:	Středočeský kraj	Středočeský kraj Zborovská 11, 150 21 Praha 5
-------------	------------------	--

Generální projektant:	SUDOP PRAHA a.s. Olšanská 1a, 130 80 Praha 3 tel.: +420 267 094 111 fax: +420 224 230 316 e-mail: praha@sudop.cz	Hlavní inženýr projektu: ING. ROMAN PETŘÍK Garant profese: -
-----------------------	--	---

Středisko: 250 HRADEC KRÁLOVÉ			
Vedoucí střediska:	Odpovědný projektant SO, JO, PS:	Vypracoval:	Kontroloval:
ING. PAVEL HORAČEK	ING. ROMAN PETŘÍK	ING. PAVEL MICHL	ING. ROMAN PETŘÍK

Název akce:	Číslo smlouvy:	
II/603 Radějovice - Babice PD	12-268.250	
	Projektový stupeň: DSP, PDPS	
Část: STAVEBNÍ ČÁST OBJEKTY POZEMNÍCH KOMUNIKACÍ SO 103 Obnova silnice II/603 km 16,534-18,894	Datum: 26.10.2013	
	Číslo části: C	
	Název přílohy:	Měřítko: 1:50
CHARAKTERISTICKÉ PŘÍČNÉ ŘEZY	Číslo přílohy:	
	05	

DOKUMENT LZE UŽÍVAT POUZE VE SMYSLU PŘÍSLUŠNÉ SMLOUVY O DÍLO. ŽÁDNÁ JEHO ČÁST NEMŮŽE BÝT DLE ZÁKONA č.121/2000 Sb. KOPÍROVÁNA NEBO JINÝM ZPŮSOBEM ROZŠÍŘOVÁNA BEZ SOUHLASU SUDOP PRAHA a.s.